



מוריה
חברה לפיתוח ירושלים בע"מ

ירמוך הנדסת מים בע"מ

מקרא

- קו ביוב תת"ק
- קו ניקוז תת"ק
- קו גז תת"ק
- קו מים תת"ק
- קו רמזורים תת"ק
- קו חשמל תת"ק
- קו תאורה תת"ק
- קו בזק תת"ק
- קו הוט תת"ק
- פח טמון מתוכנן
- הכנה לפח טמון
- אזור שיקום מינימלי



קראוס יוסף מודד מוסמך, רישיון מס' 323
קראוס אהוד מודד מוסמך, רישיון מס' 1363
הוכן עבור: עדי הדר
מס' עבודה: 113716 מס' הזמנה:
תאריך: 13.03.2012 חתימה:

הגריה לתעשיות מדע ת.ד. 45174 ירושלים 91450
רחי הרטום 14, קומה 3, הר חוצבים
טל: 02-5400433 קווי פקס 02-5400433
EMAIL: Photocad@kraus-eng.co.il

פחים טמונים

פרוייקט:


שם התכנית:
פחים טמונים
פסגת דאב
חיים תורן 27
פז מספר 67א

שלב תכנון	ראשוני (SD)	מוקדם (PD)	מפורט (DD)
מטרה	לעיון (FI)	לאישור (FA)	למכרז (FT)
			לביצוע (FC)

00 26/12/19 ש.ר. ש.כ. ד.ר.
מחזור תאריך תכנון שרטט אישר
נושא השרטוט: תנוחה קנ"מ: 1:100
מס' תיק תאום: 803678

שם קובץ הגיונות: MOR-BIN-JER-PISGZEEV_MZR-FC-20XX.DWG
שם קובץ הורטה: MOR-BIN-JER-PISGZEEV_MZR-FC-2067a-00.PLT

מחזור גיליון שלב פרויקט אלמנט מקום תחום ספק
MOR-BIN-JER-PISGZEEV-FC-2067a-00

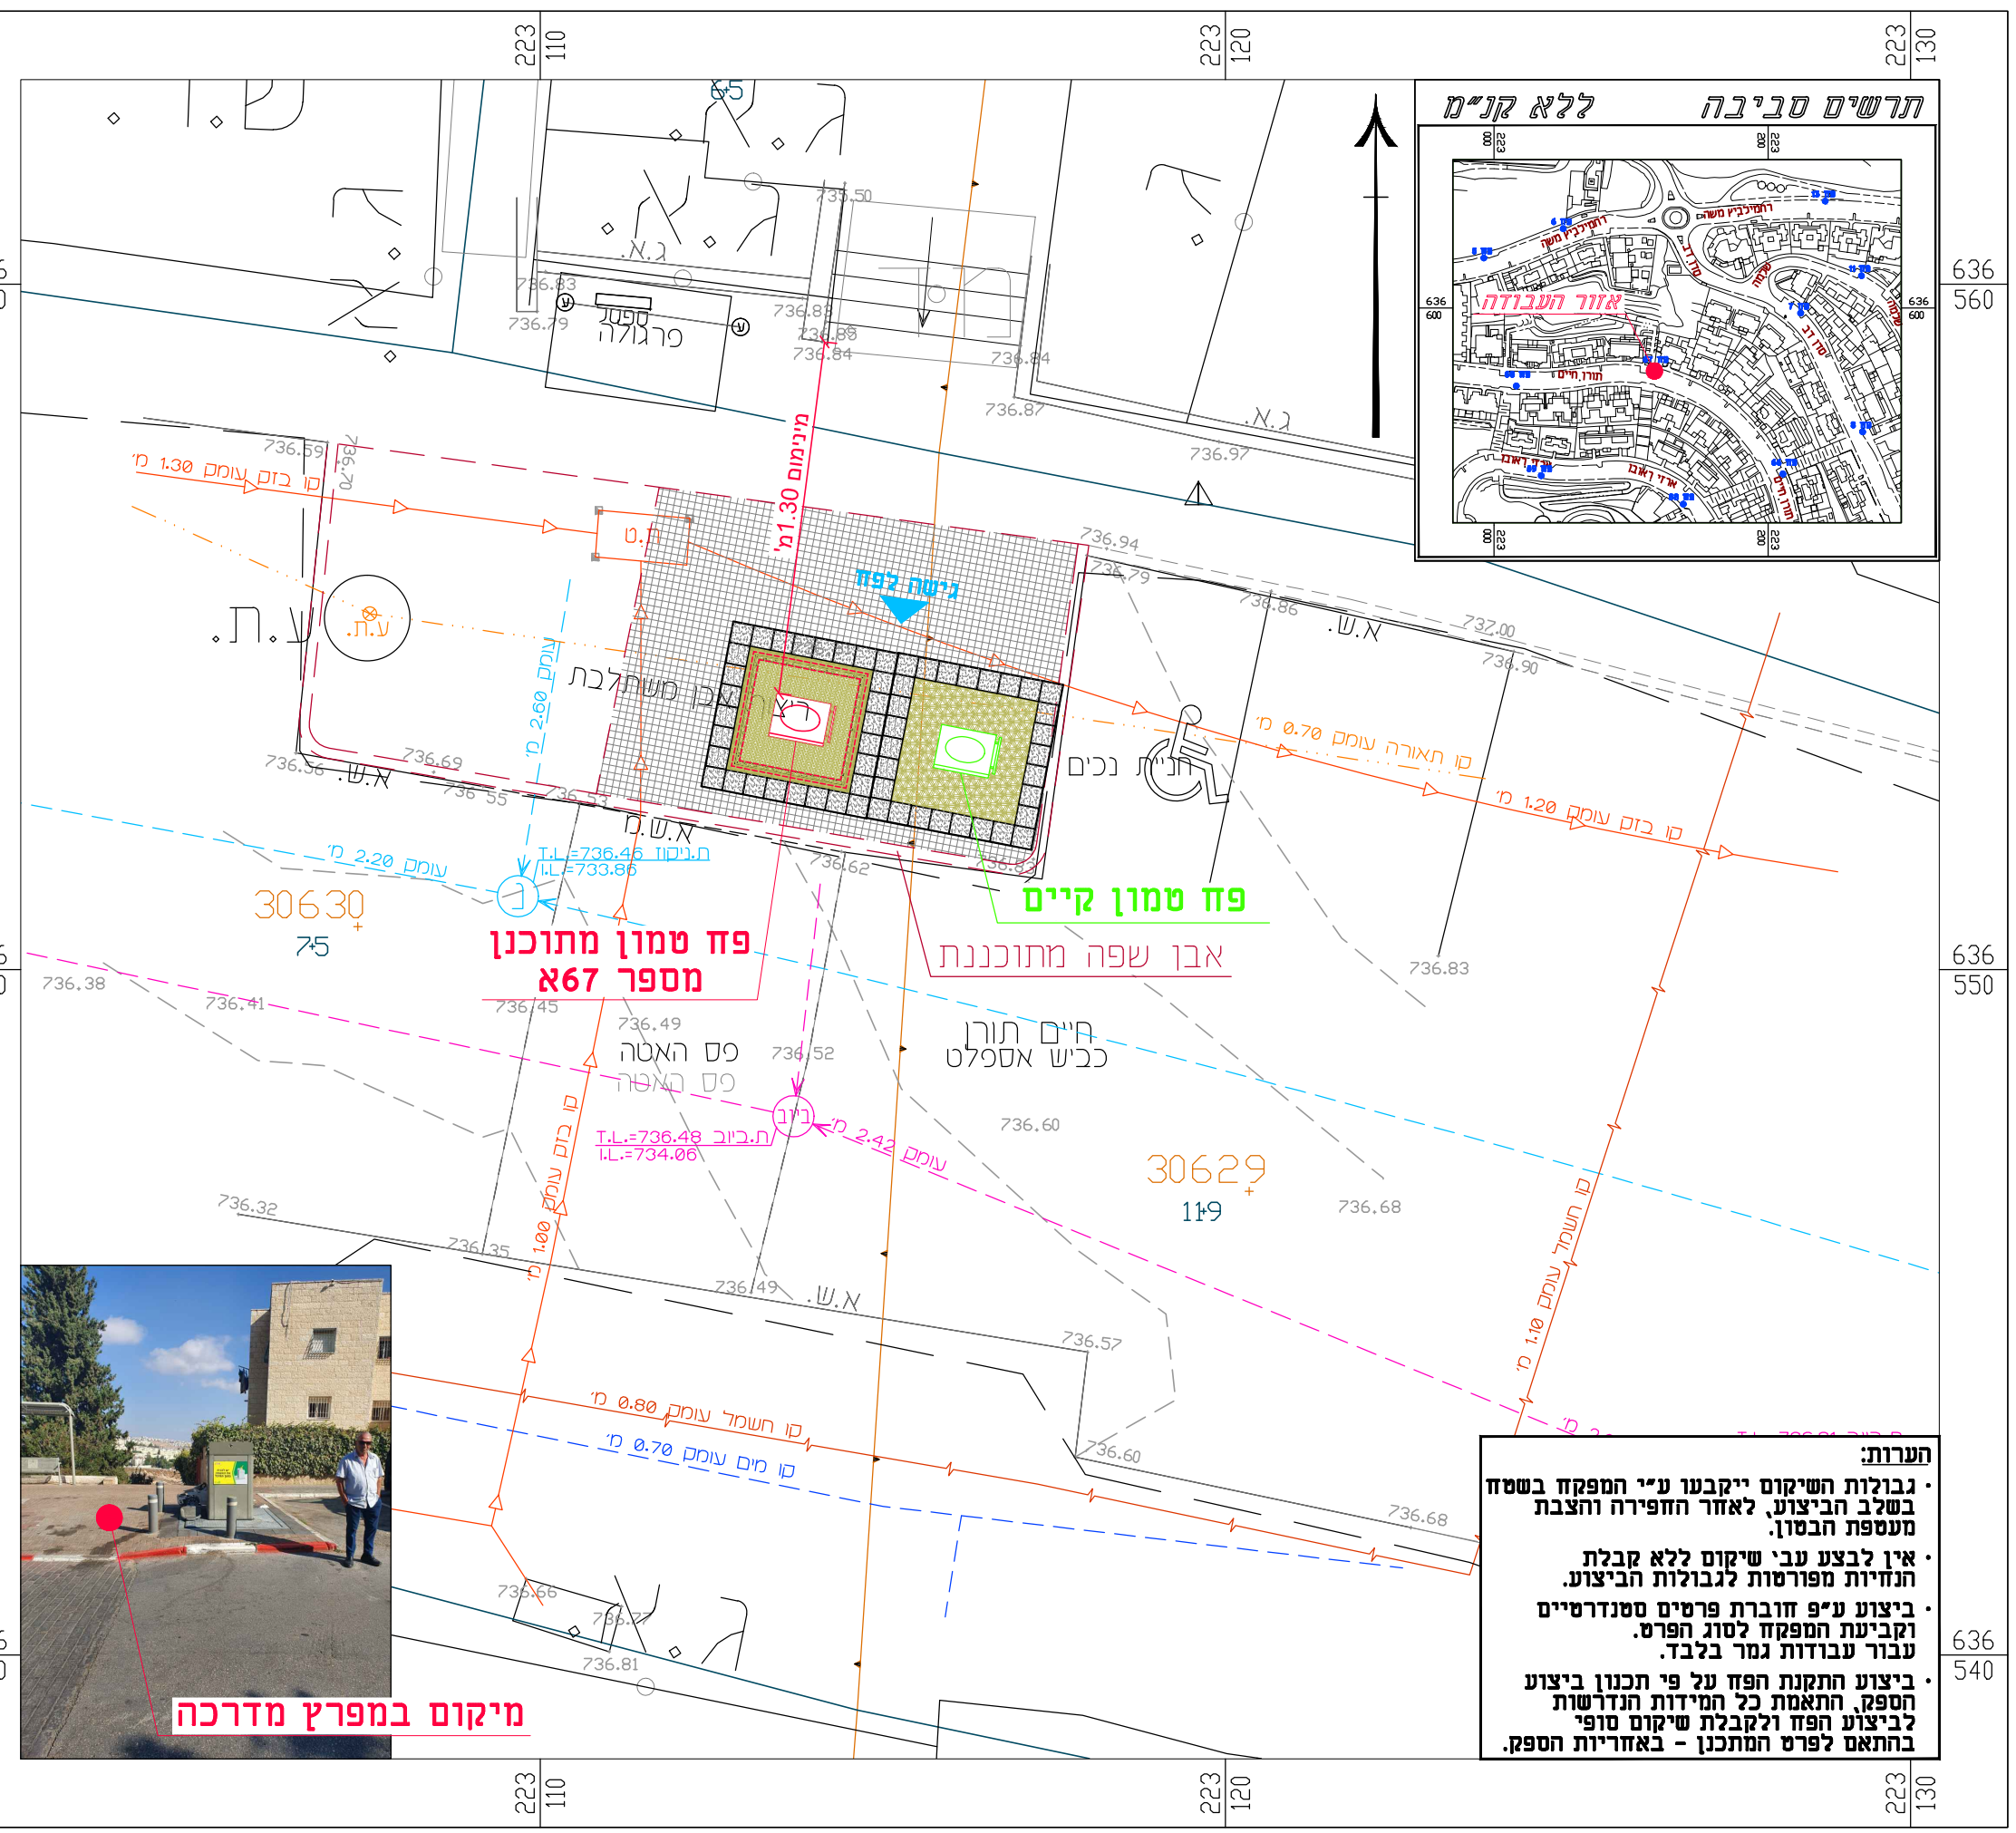

מיקום במפרץ מדרכה

הערות:

- גבולות השיקום ייקבעו ע"י המפקח בשטח בשלב הביצוע, לאחר החפירה והצבת מעטפת הבטון.
- אין לבצע עבי שיקום לגבולות הביצוע הנחיות מפורטות לגבולות הביצוע.
- ביצוע ע"פ חוברת פרטים סטנדרטיים וקביעת המפקח לסוג הפרט. עבור עבודות גמר בלבד.
- ביצוע התקנת הפז על פי תכנון ביצוע הספק, התאמת כל המידות הנדרשות לביצוע הפז ולקבלת שיקום סופי בהתאם לפרט המתכנן - באחריות הספק.