



מוריה  
חברה לפיתוח ירושלים בע"מ

ירמוך הנדסת מים בע"מ

מקרא

- קו ביוב תת"ק
- קו ניקוז תת"ק
- קו גז תת"ק
- קו מים תת"ק
- קו רמזורים תת"ק
- קו חשמל תת"ק
- קו תאורה תת"ק
- קו בזק תת"ק
- קו הוט תת"ק
- פח טמון מתוכנן
- הכנה לפח טמון
- אזור שיקום מינימלי



קראוס יוסף מודד מוסמך, רשיון מס' 323  
קראוס אהוד מודד מוסמך, רשיון מס' 1363  
הוכן עבור: עדי הדר  
מס' עבודה: 113716 מס' הזמנה:  
תאריך: 13.03.2012 חתימה:  
הגריה לתעשיות מדע ת.ד. 45174 ירושלים 91450  
רחי הרטום 14, קומה 3, הר חוצבים  
טל: 02-5400433 פקס: 02-5400433  
EMAIL: Photocad@kraus-eng.co.il

פחים טמונים

פרוייקט:  
שם התכנית:  
פחים טמונים  
פסגת דאב  
מאיר גרשון 26  
פז מספר 54



●	○	○	○
● (FC)	○ (FD)	○ (FA)	○ (FI)
●	○	○	○
●	○	○	○

שלב תכנון ראשוני (SD) מוקדם (PD) מפורט (DD)  
מטרה לעיון (FI) לאישור (FA) למכרז (FD) לביצוע (FC)  
00 26/12/19 ש.ר. ש.כ. ד.ר.  
מהדורה תאריך תכנון שרטוט אישר

נושא השרטוט: תנוחה קנ"מ: 1:100  
מס' תיק תאום: 803678  
שם קובץ הגיונות: MOR-BIN-JER-PISGZEEV\_MZR-FC-20XX.DWG  
שם קובץ הדפסה: MOR-BIN-JER-PISGZEEV\_MZR-FC-2054a-00.PLT  
מהדורה גיליון שלב פרוייקט אילמנט מקום תחום ספק  
MOR-BIN-JER-PISGZEEV-FC-2054a-00



מיקום במפרץ חניה

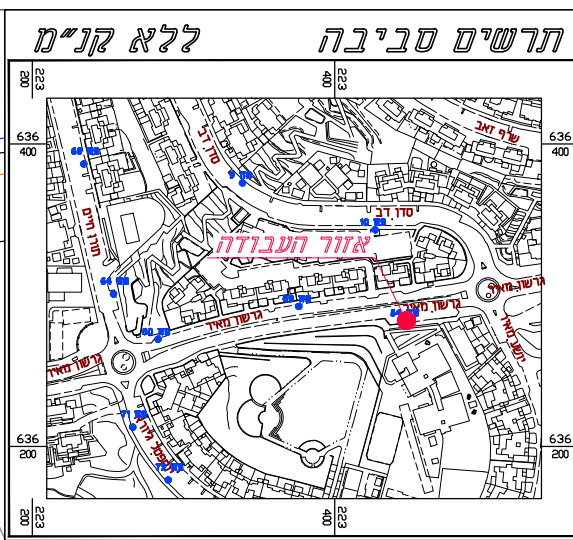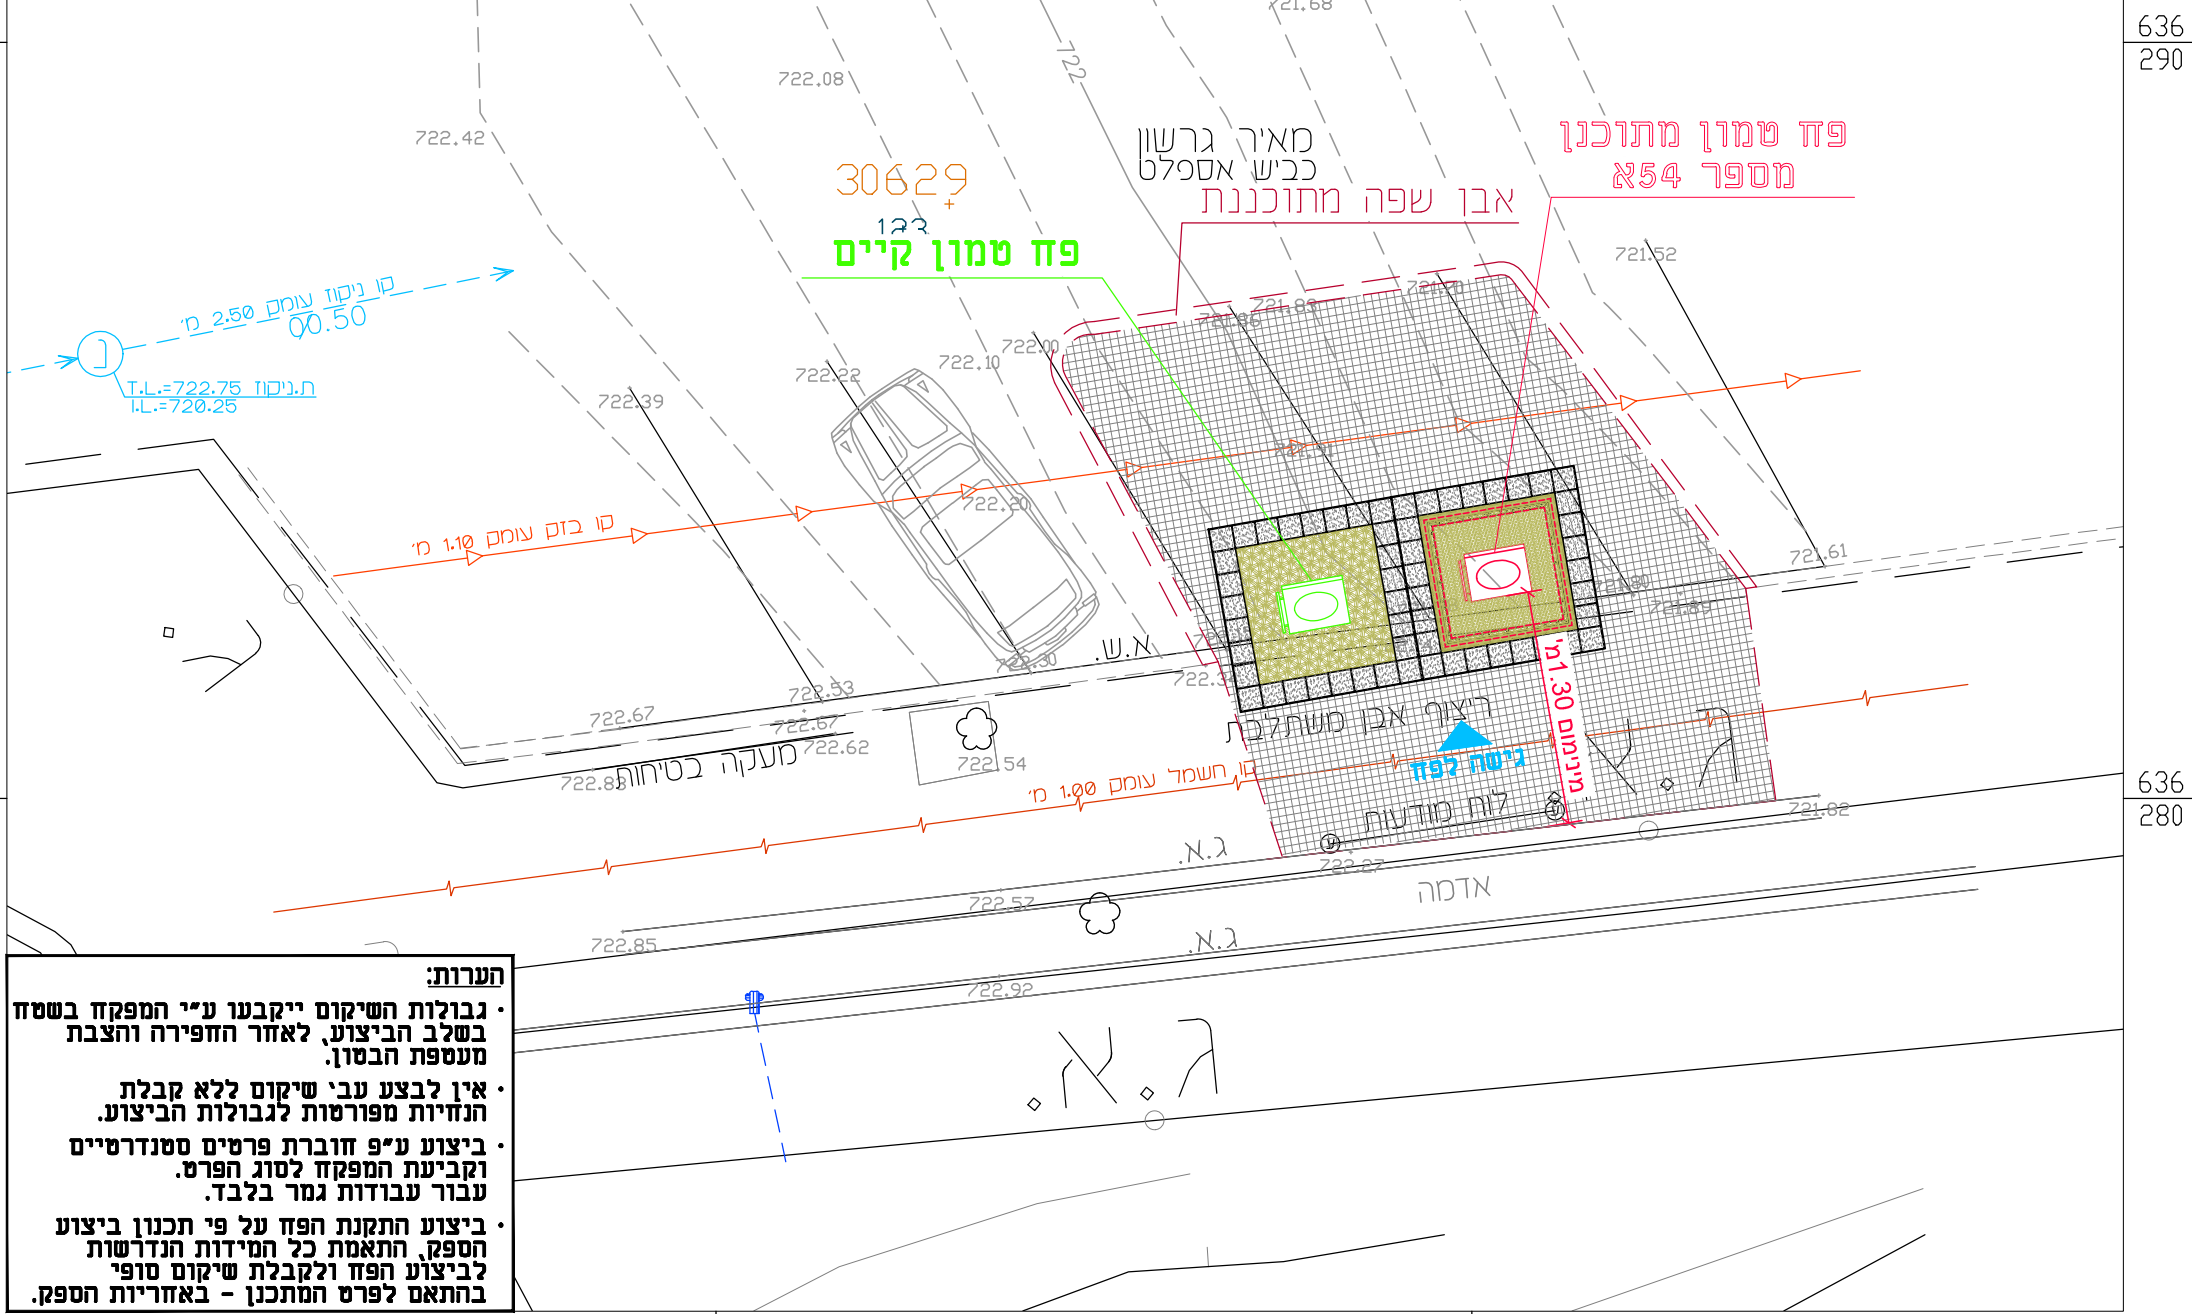

**הערות:**

- גבולות השיקום ייקבעו ע"י המפקח בשטח בשלב הביצוע, לאחר החפירה והצבת מעטפת הבסון.
- אין לבצע עבי שיקום ללא קבלת הנחיות מפורטות לגבולות הביצוע.
- ביצוע ע"פ חוברת פרטים סטנדרטיים וקביעת המפקח לסוג הפרט. עבור עבודות גמר בלבד.
- ביצוע התקנת הפז על פי תכנון ביצוע הספק, התאמת כל המידות הנדרשות לביצוע הפז ולקבלת שיקום סופי בהתאם לפרט המתכנן - באחריות הספק.