



**מוריה**  
חברה לפיתוח ירושלים בע"מ

ירמוך הנדסת מים בע"מ

מקרא

- קו ביוב תת"ק
- קו ניקוז תת"ק
- קו גז תת"ק
- קו מים תת"ק
- קו רמזורים תת"ק
- קו חשמל תת"ק
- קו תאורה תת"ק
- קו בזק תת"ק
- קו הוט תת"ק
- פח טמון מתוכנן
- הכנה לפח טמון
- אזור שיקום מינימלי



קראוס יוסף מודד מוסמך, רישיון מס' 323  
קראוס אהוד מודד מוסמך, רישיון מס' 1363  
הוכן עבור: עדי הדר  
מס' עבודה: 113716 מס' הזמנה:  
תאריך: 13.03.2012 חתימה:  
הגריה לתעשיות מדע ת.ד. 45174 ירושלים 91450  
רח' הרטום 14, קומה 3, הר הזובים  
טל: 02-5400433 פקס: 02-5400433  
EMAIL: Photocad@kraus-eng.co.il

**פחים טמונים**

פרוייקט:

שם התכנית:  
פחים טמונים  
פסגת דאב  
מאיר גרשון 41  
פז מספר 47

שלב תכנון: ראשוני (SD) מוקדם (PD) מפורט (DD)  
מטרה: לעיון (FI) לאישור (FA) למכרז (FT) לביצוע (FC)




00	26/12/19	ש.ר.	ש.כ.	ד.ר.
מהדורה	תאריך	תכנון	שרטוט	אישר

נושא השרטוט: תנוחה קנ"מ: 1:100  
מס' תיק תאום:

803678

שם קובץ הגיונות: MOR-BIN-JER-PISGZEEV\_MZR-FC-20XX.DWG  
שם קובץ הדפסה: MOR-BIN-JER-PISGZEEV\_MZR-FC-2047a-00.PLT

מחזור: גיליון שלב פרוייקט: אלמנט: מקום: תחום: ספק:  
MOR-BIN-JER-PISGZEEV-FC-2047a-00

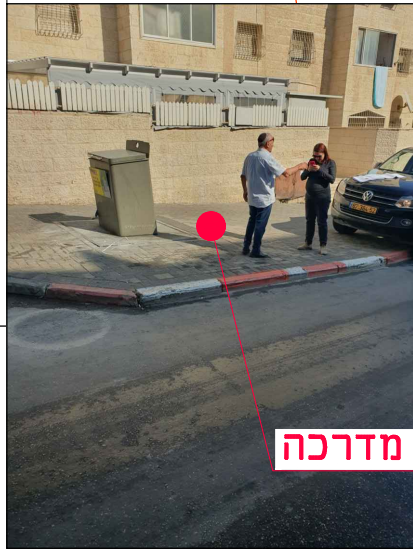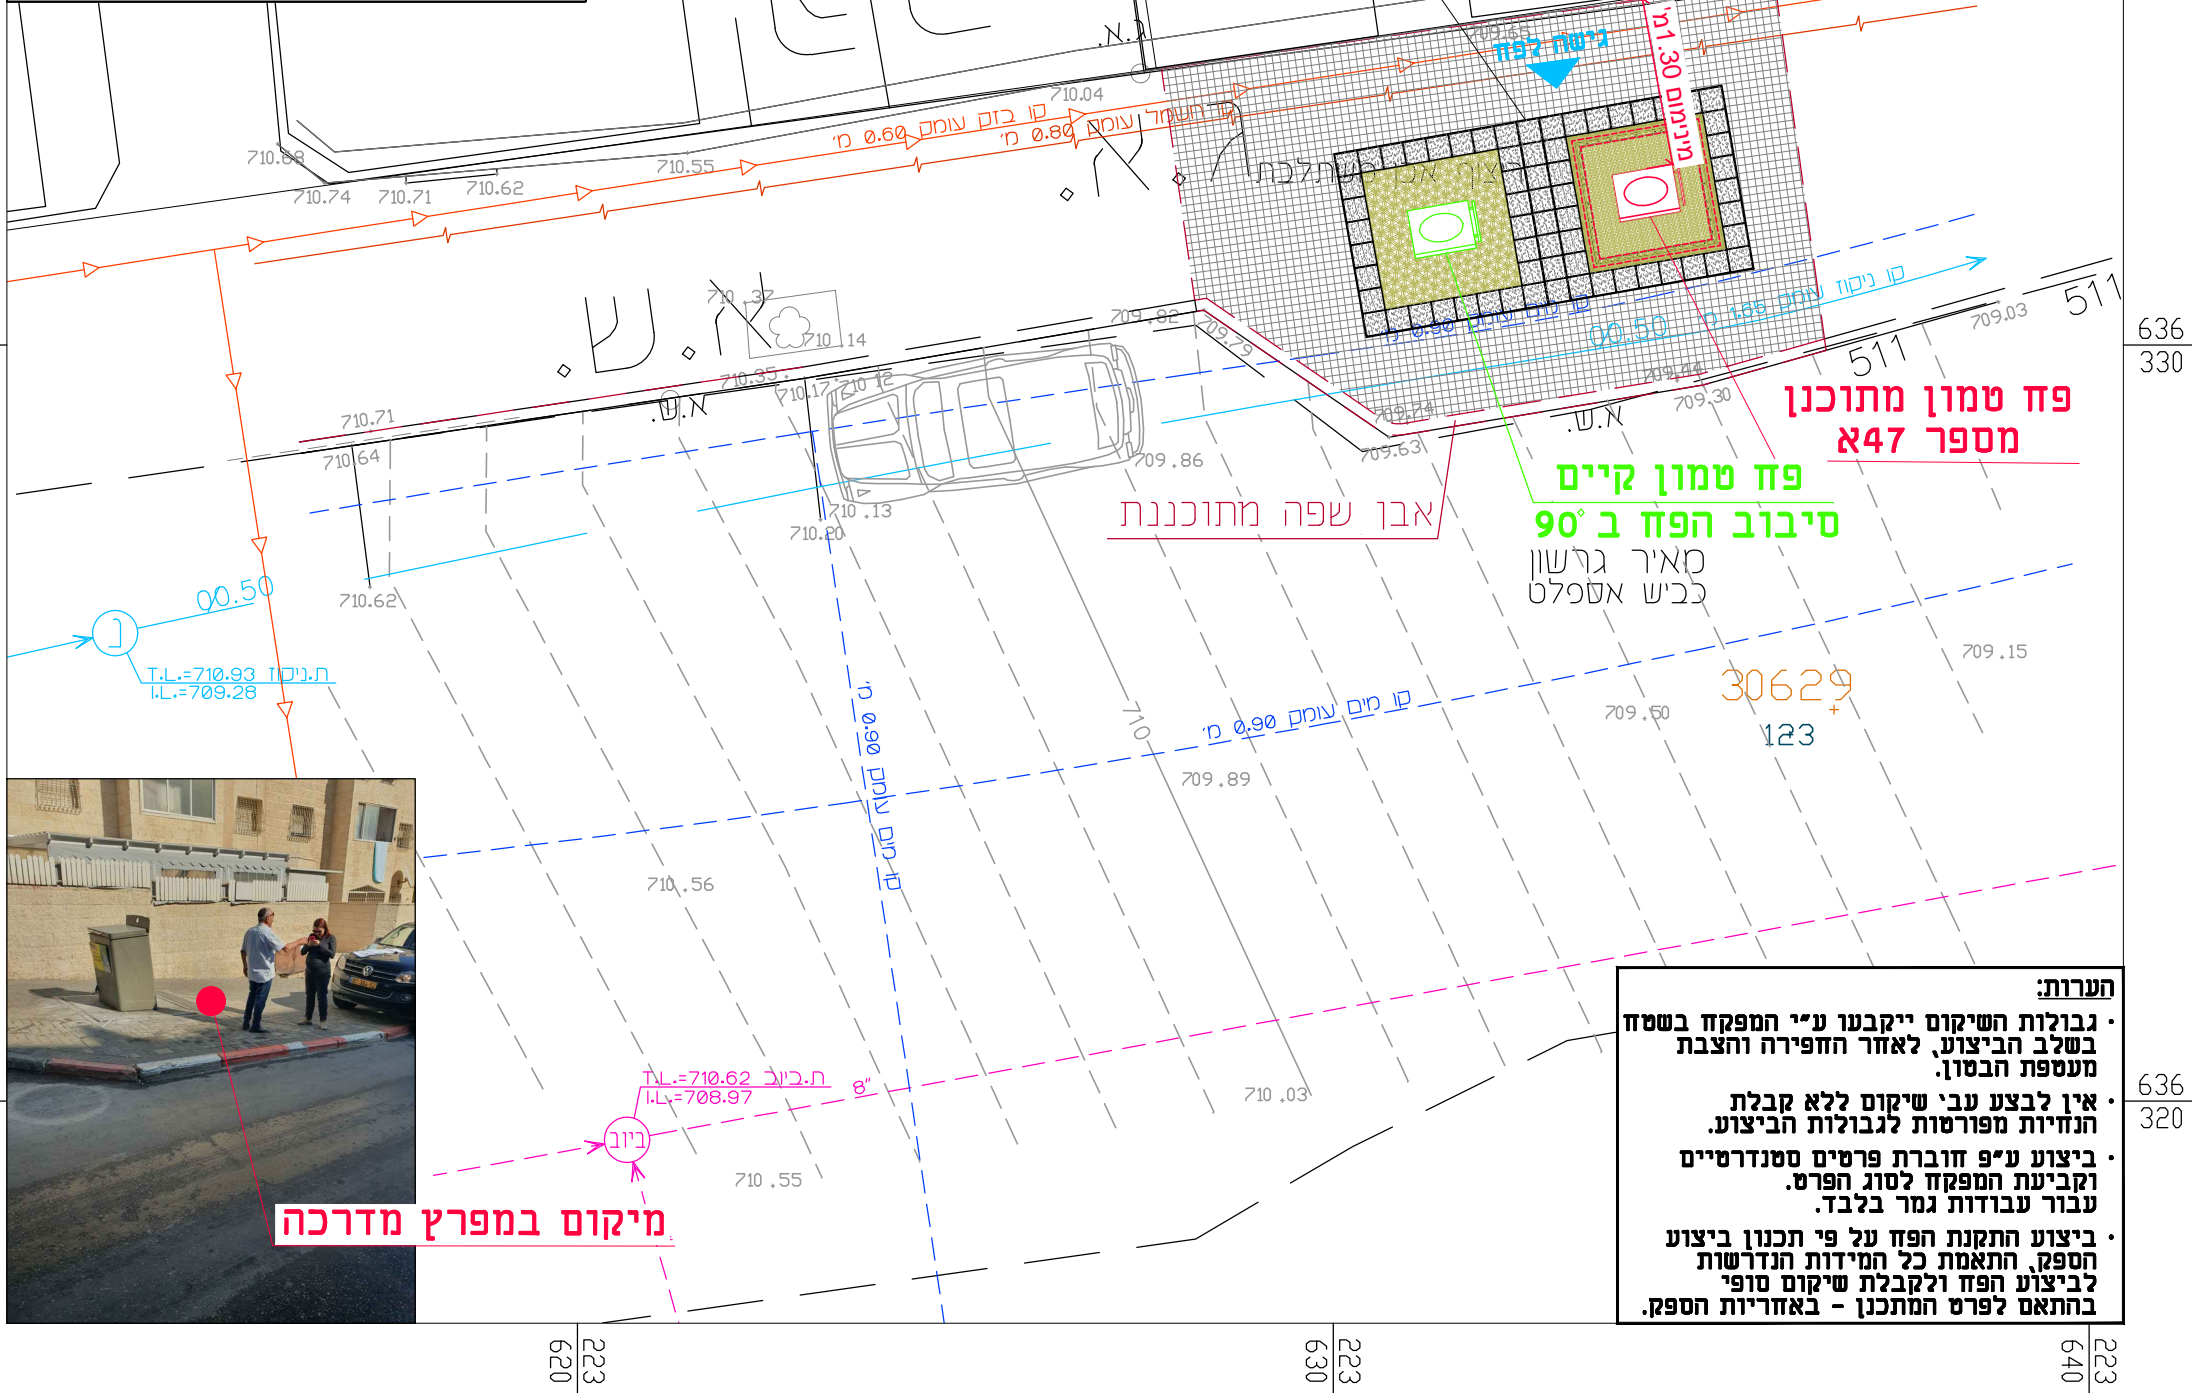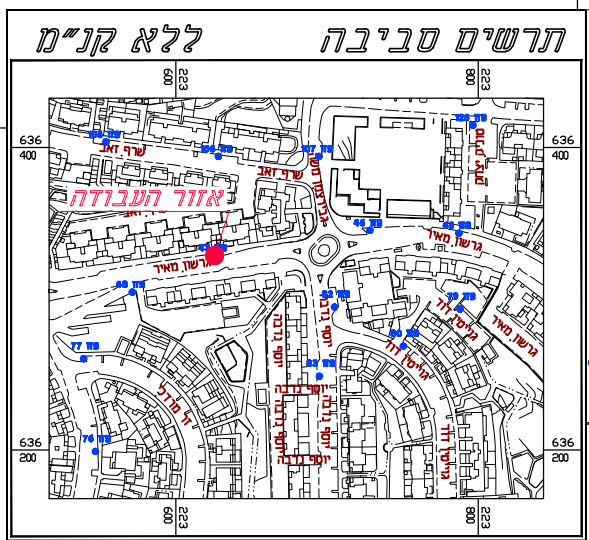

מיקום במפרץ מדרכה

**הערות:**

- גבולות השיקום ייקבעו ע"י המפקח בשטח בשלב הביצוע, לאחר החפירה והצבת מעטפת הבטון.
- אין לבצע עבי שיקום ללא קבלת הנחיות מפורטות לגבולות הביצוע.
- ביצוע ע"פ חוברת פרטים סטנדרטיים עקביעת המפקח לסוג הפרט. עבור עבודות גמר בלבד.
- ביצוע התקנת הפז על פי תכנון ביצוע הספק, התאמת כל המידות הנדרשות לביצוע הפז ולקבלת שיקום סופי בהתאם לפרט המתכנן - באחריות הספק.