



מוריה
חברה לפיתוח ירושלים בע"מ

ירמוך הנדסת מים בע"מ

מקרא

- קו ביוב תת"ק
- קו ניקוז תת"ק
- קו גז תת"ק
- קו מים תת"ק
- קו רמזורים תת"ק
- קו חשמל תת"ק
- קו תאורה תת"ק
- קו בזק תת"ק
- קו הוט תת"ק
- פח טמון מתוכנן
- הכנה לפח טמון
- אזור שיקום מינימלי

קראוס

חברה למודיעות ורישום מקרקעין

קראוס יוסף מודד מוסמך, רישיון מס' 323
קראוס אהוד מודד מוסמך, רישיון מס' 1363

הוכן עבור: עדי הדר

מס' עבודה: 113716 מס' הזמנה:

תאריך: 13.03.2012 חתימה:

הגריה לתעשיות מדע ת.ד. 45174 ירושלים 91450
רח' הרטום 14, קומה 3, הר חוצבים
טל: 02-5400433 פקס: 02-5400430
EMAIL: Photocad@kraus-eng.co.il

פרוייקט:

פחים טמונים

שם התכנית:

פחים טמונים
פסגת דאב
ראובן ארזי 20
פז מספר 57

שלב תכנון ראשוני (SD) מוקדם (PD) מפורט (DD) (סל) מטר (F) לאישור (FA) למכרז (FT) לביצוע (FC)

00	26/12/19	ש.ר.	ש.כ.	ד.ר.
מהדורה	תאריך	תכנן	שרטט	אישר

נושא השרטוט: תנוחה קנ"מ: 1:100




מס' תיק תאום:

803678

שם קובץ הגיליונות: MOR-BIN-JER-PISGZEEV_MZR-FC-20XX.DWG
שם קובץ הורפסה: MOR-BIN-JER-PISGZEEV_MZR-FC-2057a-00.PLT

מהדורה גיליון שלב פרויקט אלמנט מקום תחום ספק

MOR-BIN-JER-PISGZEEV-FC-2057a-00

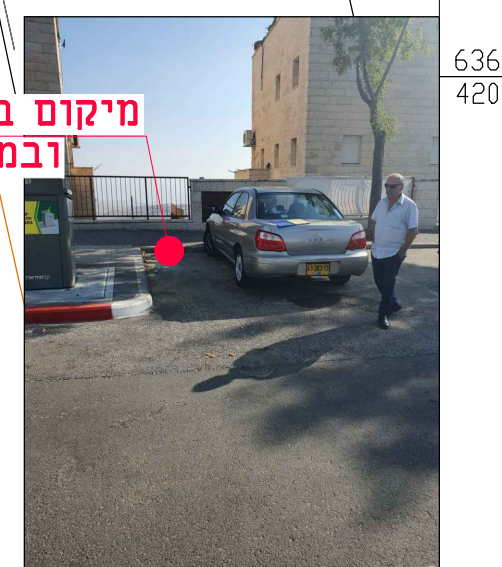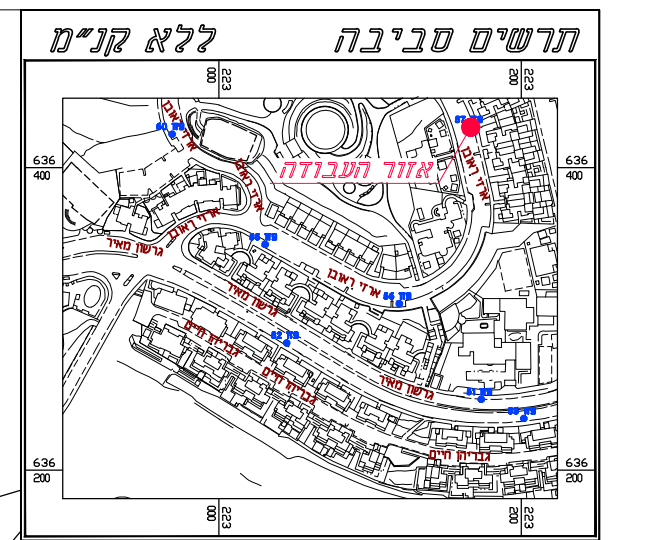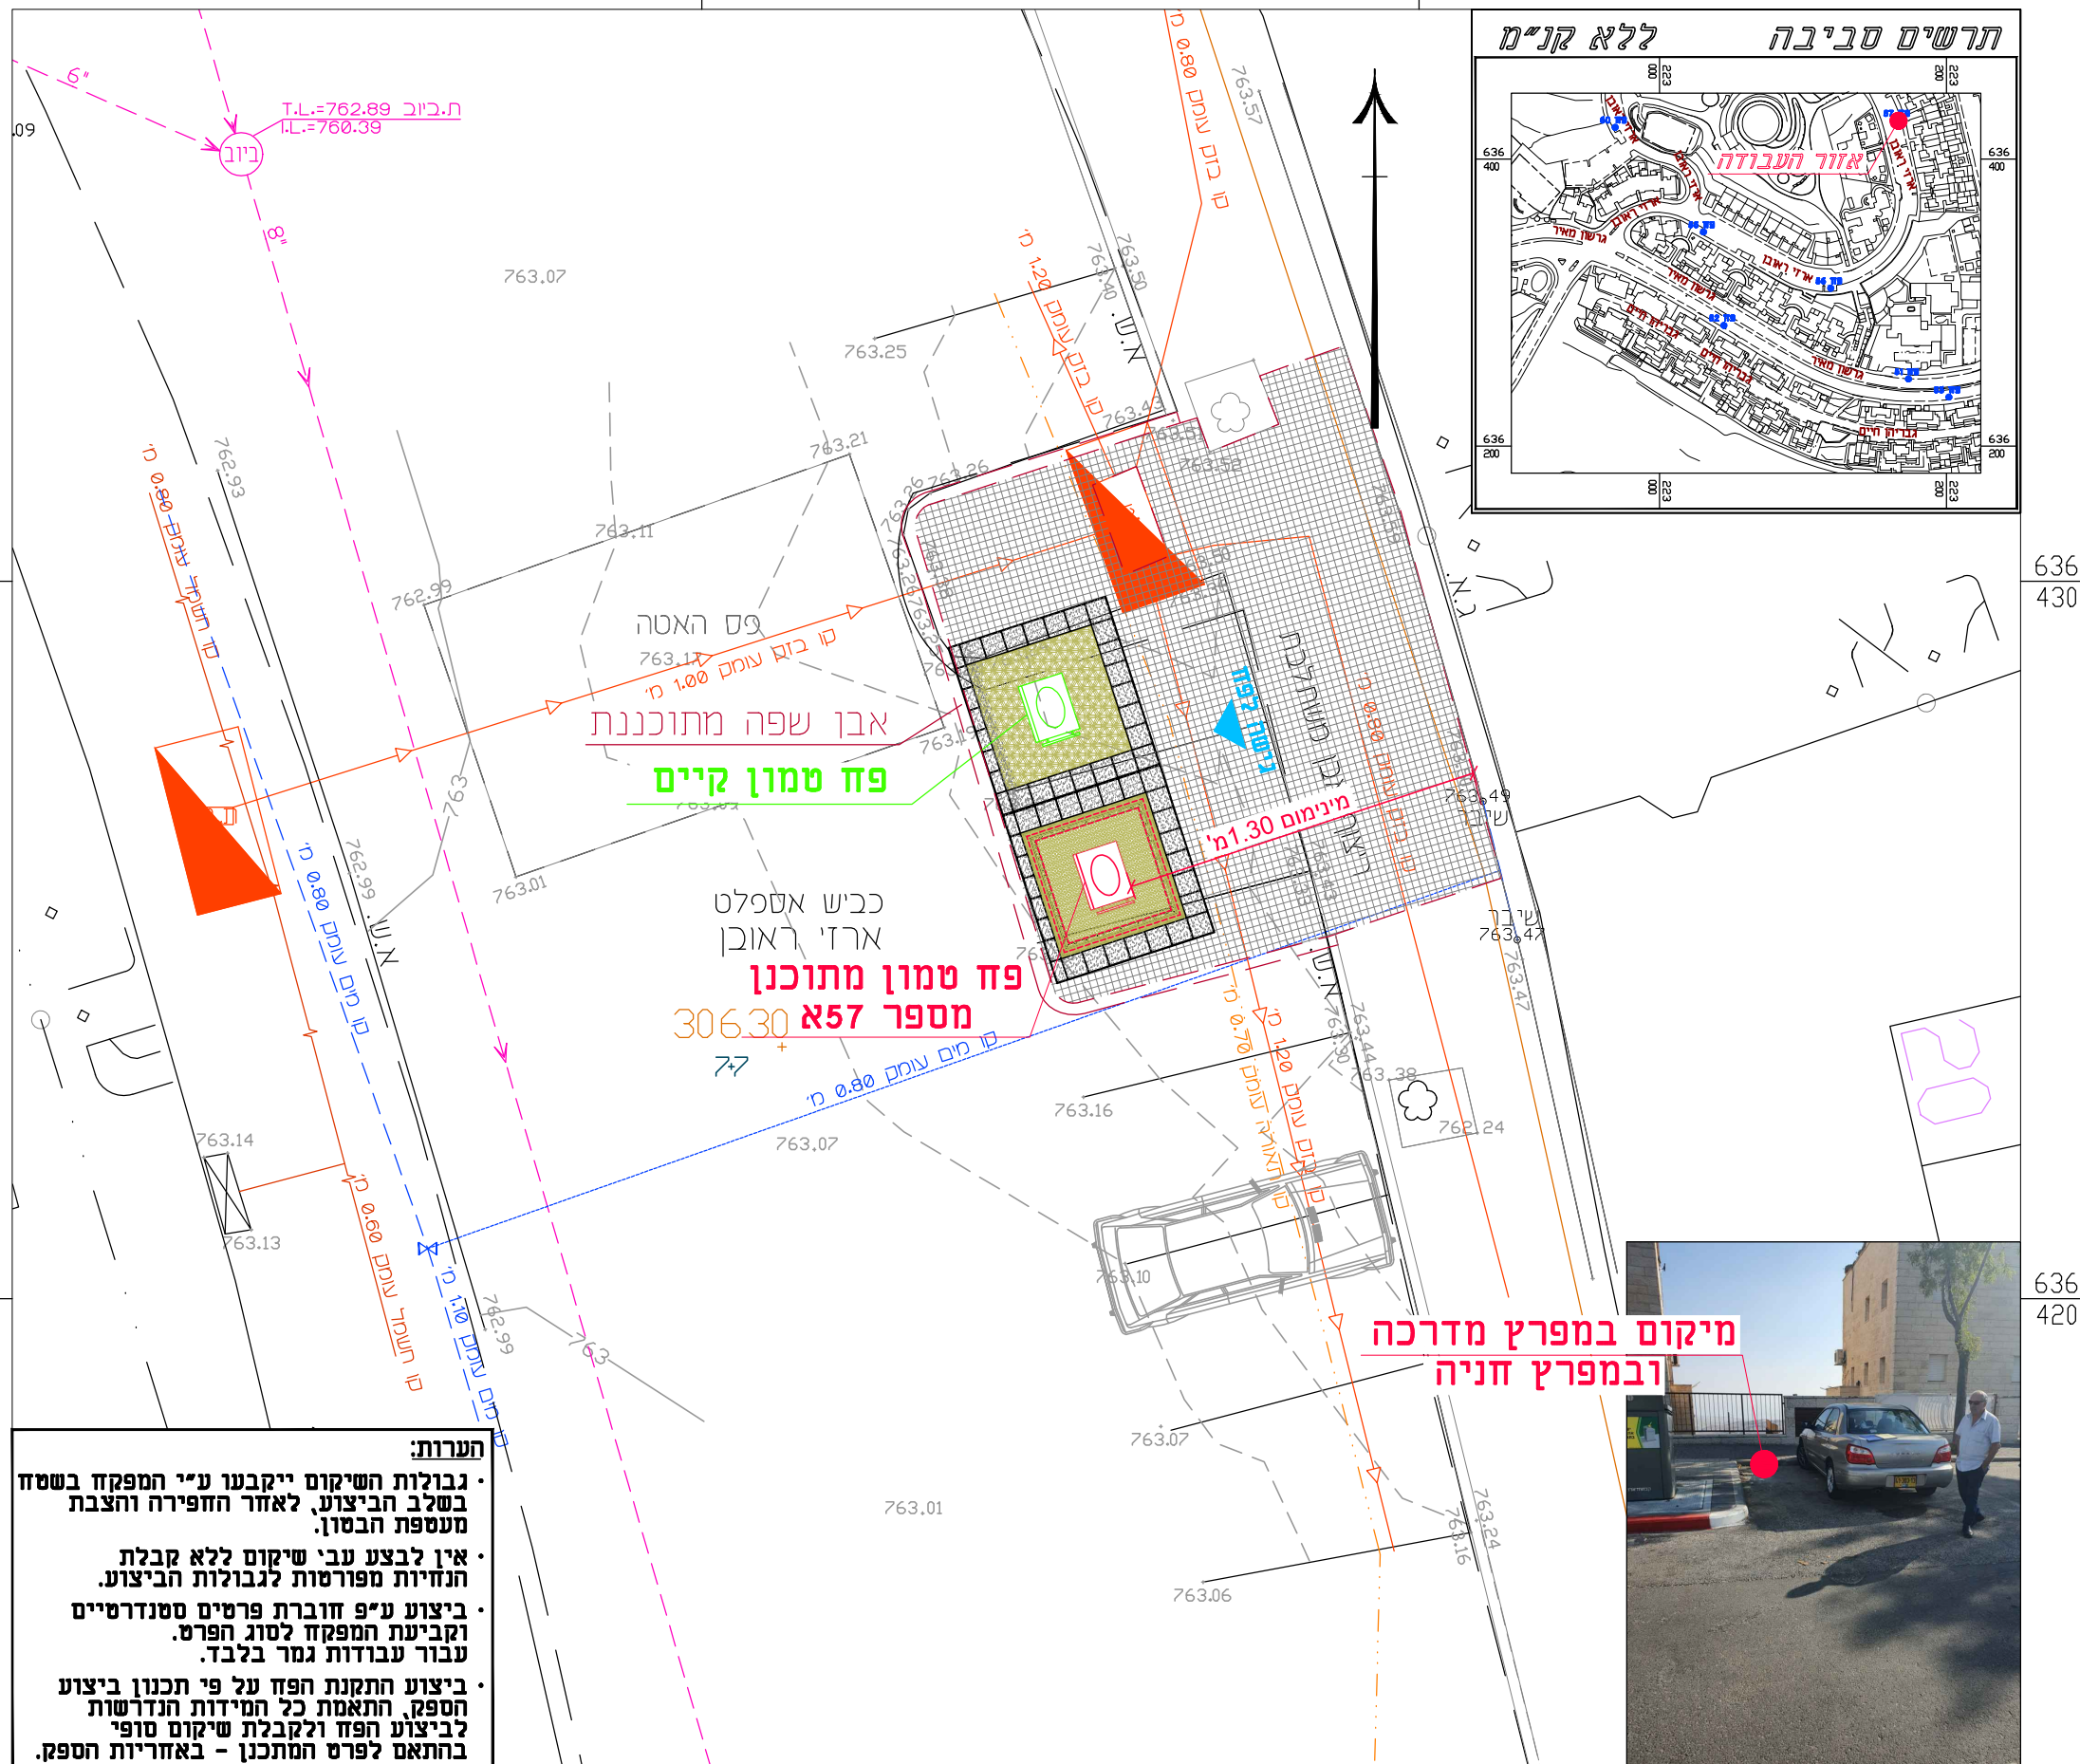

הערות:

- גבולות השיקום ייקבעו ע"י המפקח בשטח בשלב הביצוע, לאחר החפירה והצבת מעטפת הבסון.
- אין לבצע עבי שיקום ללא קבלת הנחיות מפורטות לגבולות הביצוע.
- ביצוע ע"פ חוברת פרטים סטנדרטיים וקביעת המפקח לסוג הפרט. עבור עבודות גמר בלבד.
- ביצוע התקנת הפז על פי תכנון ביצוע הספק, התאמת כל המידות הנדרשות לביצוע הפז ולקבלת שיקום סופי בהתאם לפרט המתכנן - באחריות הספק.