מוריה
חברה לפיתוח ירושלים בע"מ

ירמוך הנדסת מים בע"מ

מקרא

- קו ביוב תת"ק
- קו ניקוז תת"ק
- קו גז תת"ק
- קו מים תת"ק
- קו רמזורים תת"ק
- קו חשמל תת"ק
- קו תאורה תת"ק
- קו בזק תת"ק
- קו הוט תת"ק
- פח טמון מתוכנן
- הכנה לפח טמון
- אזור שיקום מינימלי

קראוס
חברה למדידות ורישום מקרקעין

קראוס יוסף מודד מוסמך, רשיון מס' 323
קראוס אהוד מודד מוסמך, רשיון מס' 1363
הוכן עבור: עדי הדר
מס' עבודה: 113716 מס' הזמנה:
תאריך: 13.03.2017 חתימה:

הקריה למעשיות מדע ת.ד. 45174 ירושלים 31450
רחי הרטום 14, קומה 3 ,הר חוצבים
טל: 02-5400430 (רב קווי) פקס 02-5400433
EMAIL : Photocad@kraus-eng.co.il

פרוייקט:

פחים טמונים

שם התכנית:

פחים טמונים
פסגת זאב
מרכזי זר 3
פח מספר 77א

שלב תכנון	ראשוני (SD)	מוקדם (PD)	מפורט (DD)
מטרה	לעיון (FI)	לאישור(FA)	למכרז (FT)	לביצוע(FC)

מהדורה	תאריך	תכנן	שרטט	בדק
00	26/12/19	ש.ר.	ש.כ.	ד.ר.
				אישר

נושא השרטוט: תנוחה קנ"מ: 1 : 100

מס' תיק תאום:
803678

SHEET FILE NAME: MOR-BIN-JER-PISGZEEV_MZR-FC-20XX.DWG שם קובץ הגיליונות:
PLOT FILE NAME: MOR-BIN-JER-PISGZEEV_MZR-FC-2077a-00.PLT שם קובץ ההדפסה:

מהדורה	גיליון	שלב פרוייקט	אלמנט	מקום	תחום	ספק
MOR-BIN-JER-PISGZEEV-FC-2077a-00						

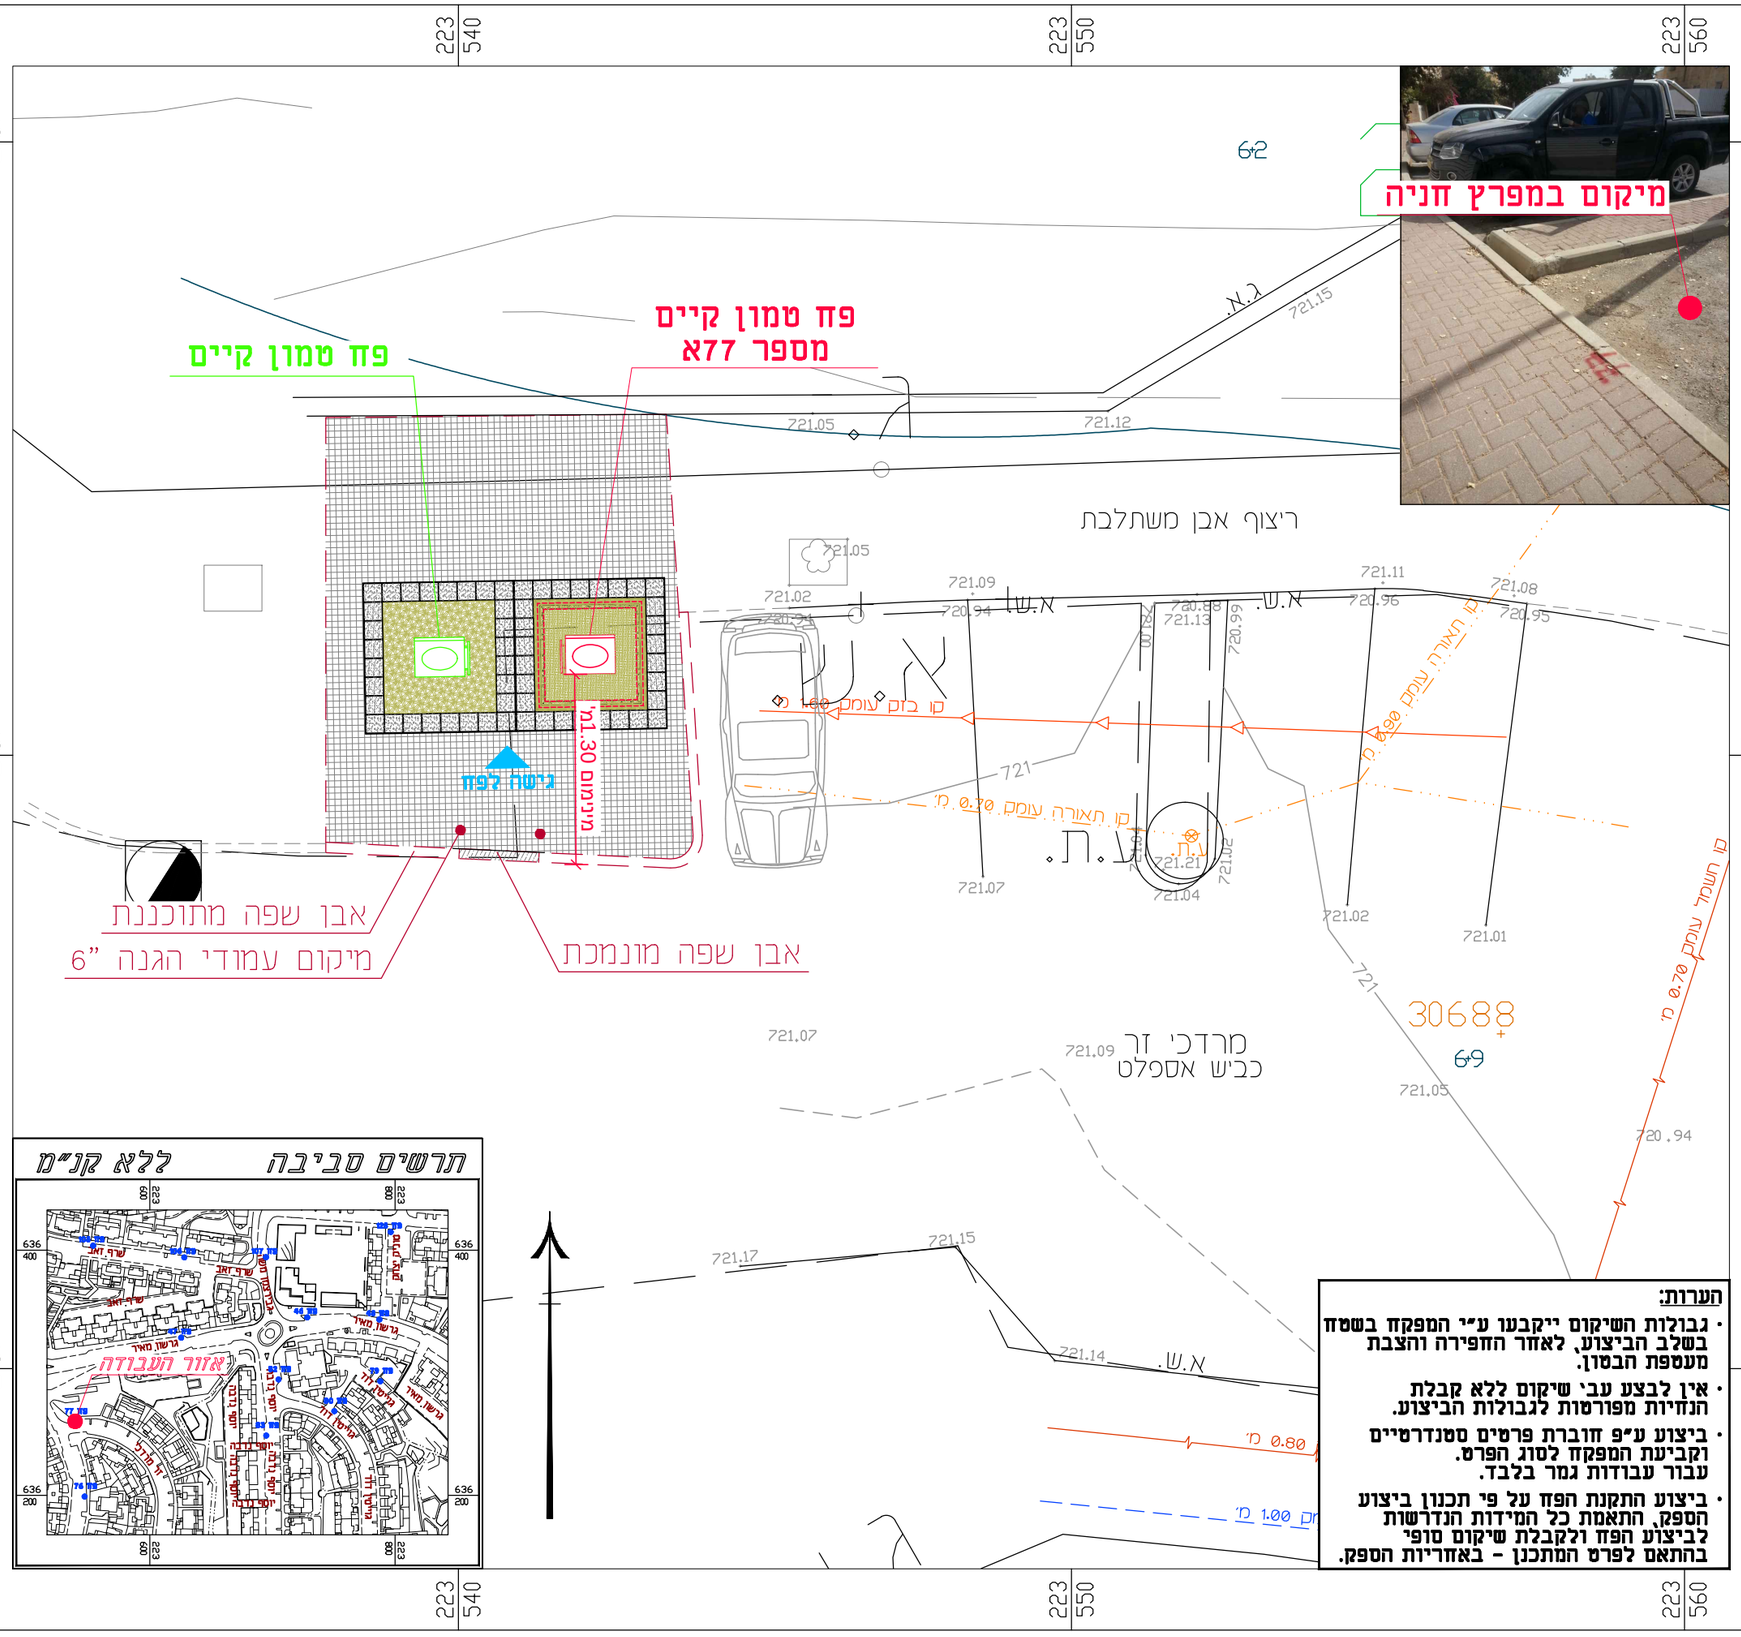

הערות:

- **גבולות השיקום ייקבעו ע"י המפקח בשטח בשלב הביצוע, לאחר החפירה והצבת מעטפת הבטון.**
- **אין לבצע עבי שיקום ללא קבלת הנחיות מפורטות לגבולות הביצוע.**
- **ביצוע ע"פ חוברת פרטים סטנדרטיים וקביעת המפקח לסוג הפרט. עבור עבודות גמר בלבד.**
- **ביצוע התקנת הפח על פי תכנון ביצוע הספק, התאמת כל המידות הנדרשות לביצוע הפח ולקבלת שיקום סופי בהתאם לפרט המתכנן - באחריות הספק.**