



מוריה
חברה לפיתוח ירושלים בע"מ

ירמוך הנדסת מים בע"מ

מקרא

- קו ביוב תת"ק
- קו ניקוז תת"ק
- קו גז תת"ק
- קו מים תת"ק
- קו רמזורים תת"ק
- קו חשמל תת"ק
- קו תאורה תת"ק
- קו בזק תת"ק
- קו הוט תת"ק
- פח טמון מתוכנן
- הכנה לפח טמון
- אזור שיקום מינימלי



קראוס
חברה למדידות ורישום מקרקעין

קראוס יוסף מודד מוסמך, רישיון מס' 323
קראוס אהוד מודד מוסמך, רישיון מס' 1363
הוכן עבור: עדי הדר
מס' עבודה: 113716 מס' הזמנה:
תאריך: 13.03.2012 חתימה:

הגריה לתעשיות מדע ת.ד. 45174 ירושלים 91450
רחי הרטום 14, קומה 3, הר חוצבים
טל: 02-5400433 קווי קווי פקס 02-5400433
EMAIL: Photocad@kraus-eng.co.il

פחים טמונים

פרוייקט:

שם התכנית:

פחים טמונים
פסגת זאב
אליהו מרידור 4
פח מספר 103

●	○	○	○
●	○	○	○


00	26/12/19	ש.ר.	ש.כ.	ד.ר.
מהדורה	תאריך	תכנון	שרטוט	אישר

נושא השרטוט: תנוחה קנ"מ: 1:100
מס' תיק תאום:

803678

שם קובץ הגיונות: MOR-BIN-JER-PISGZEEV_MZR-FC-20XX.DWG
שם קובץ הדפסה: MOR-BIN-JER-PISGZEEV_MZR-FC-2103a-00.PLT

מחזור גיליון שלב פרויקט אלמנט מקום תחום ספק
MOR-BIN-JER-PISGZEEV-FC-2103a-00

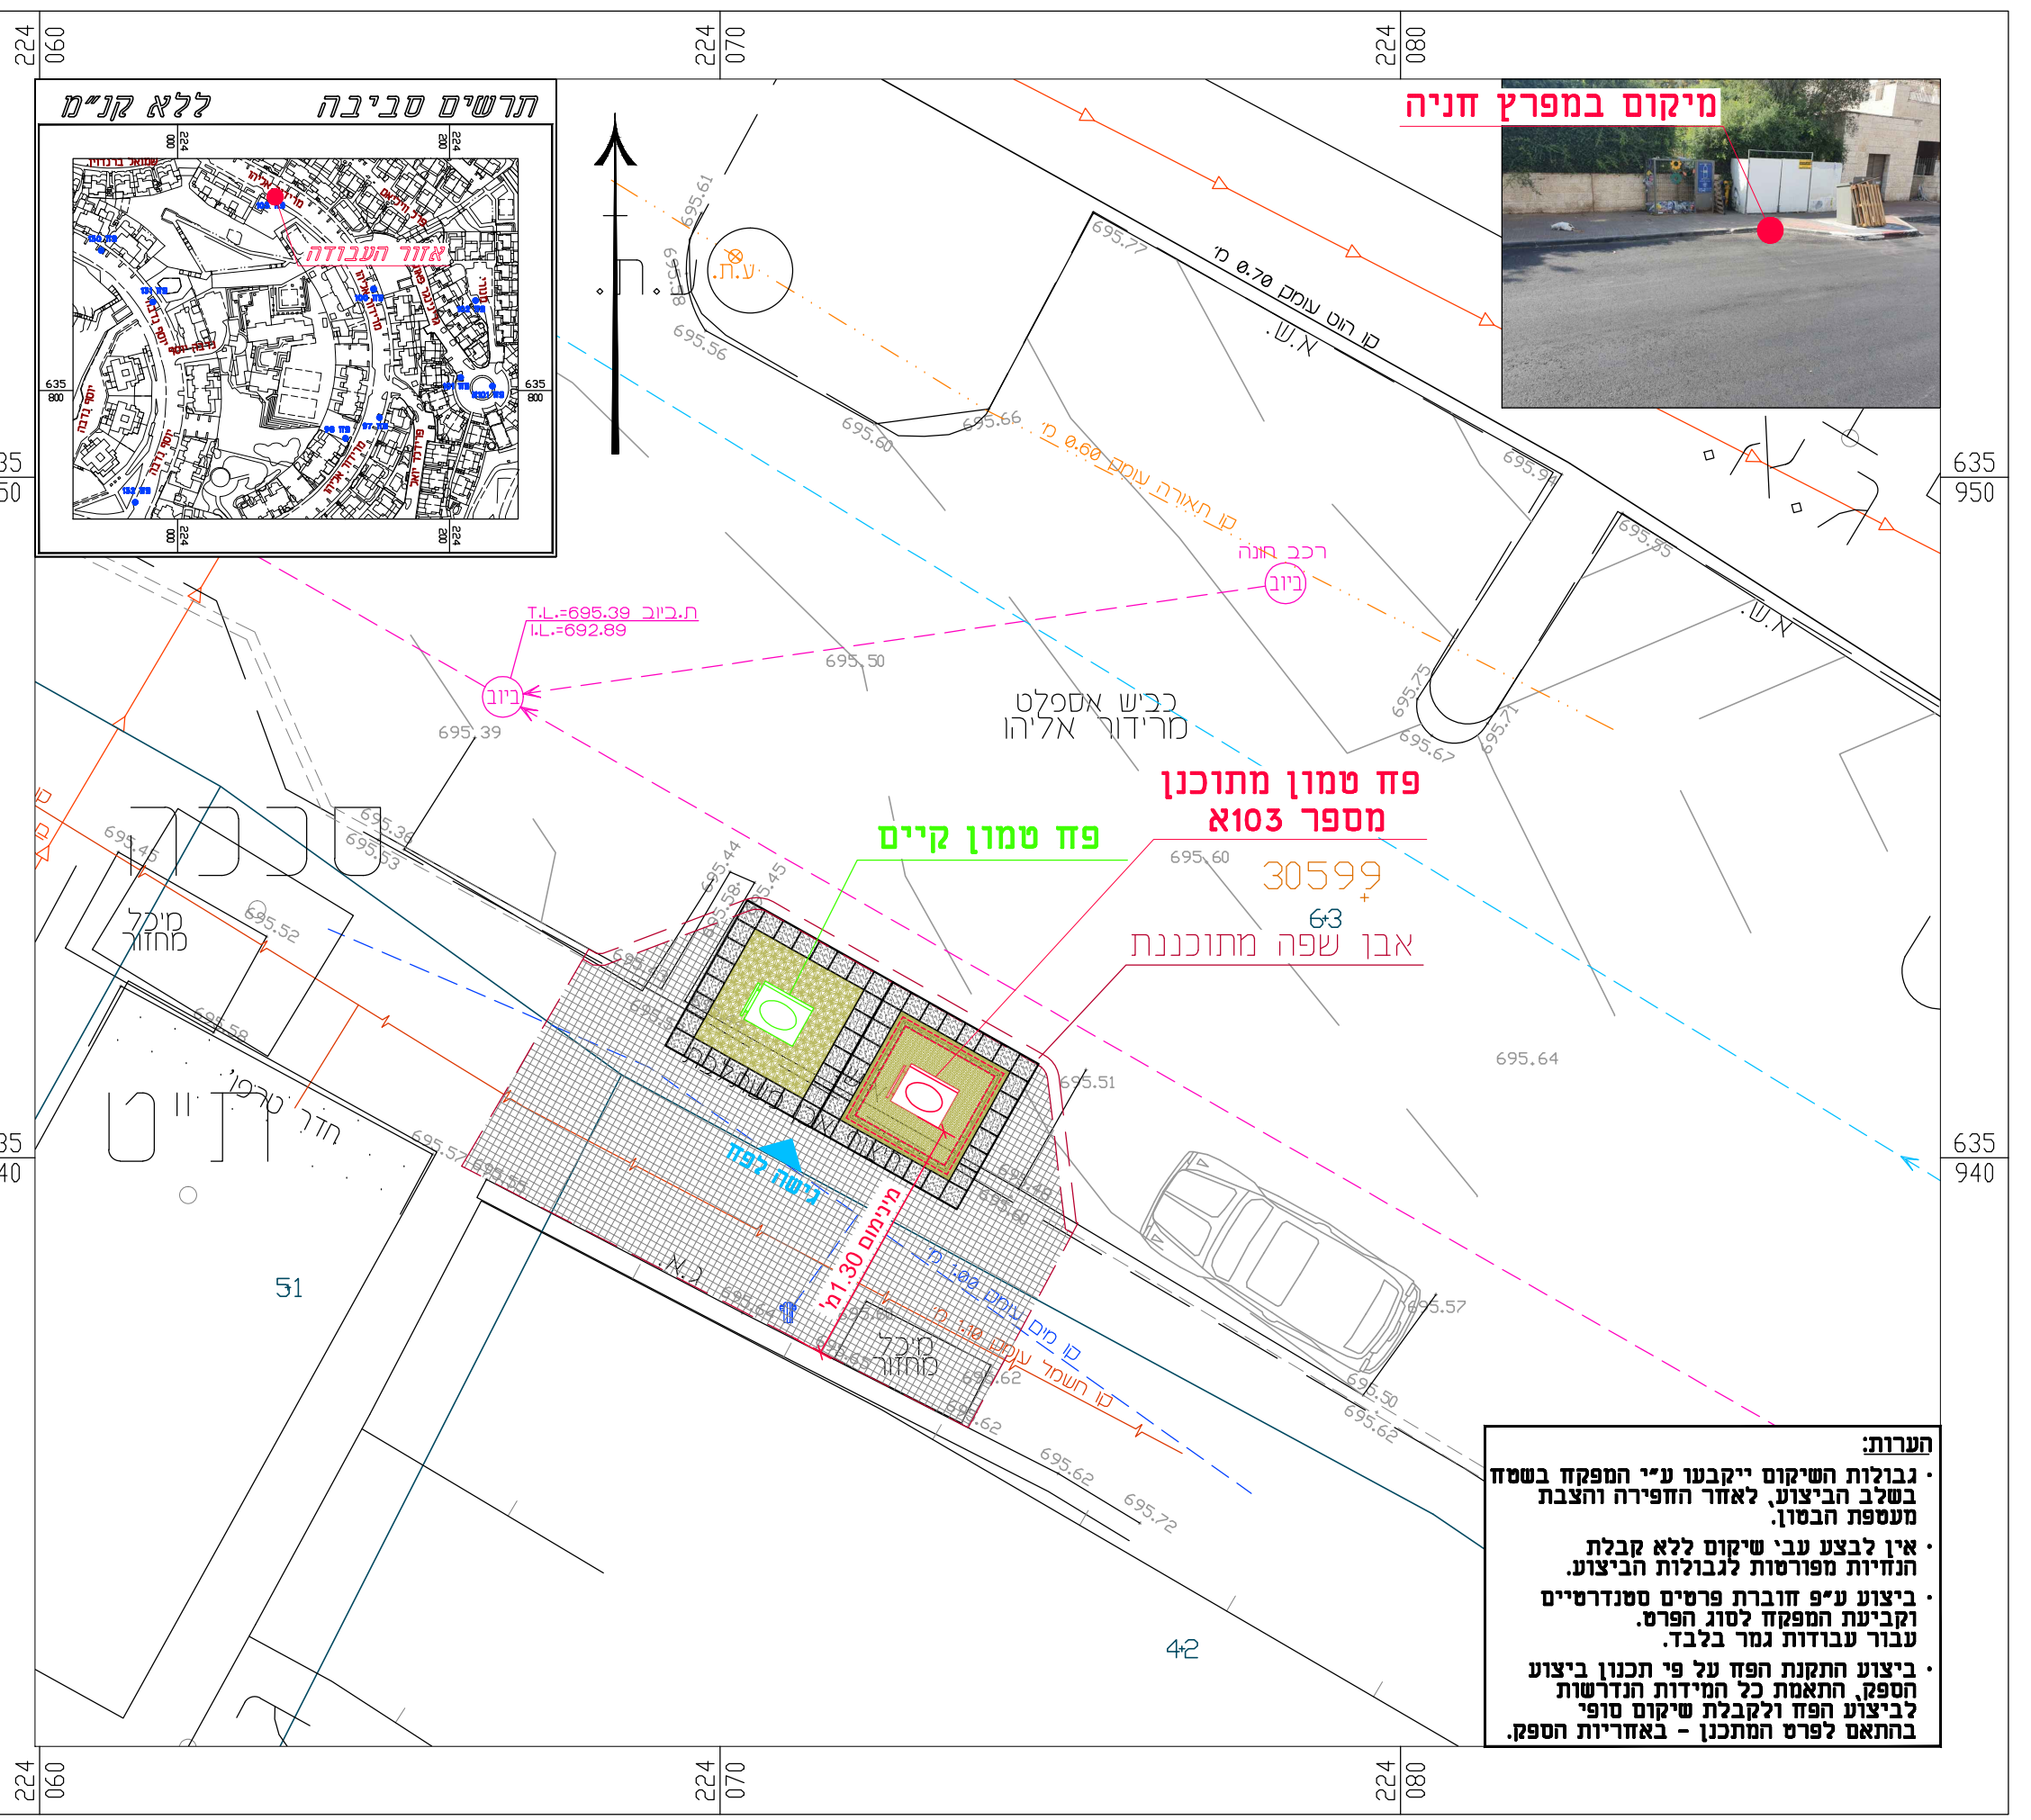

הערות:

- גבולות השיקום ייקבעו ע"י המפקח בשטח בשלב הביצוע, לאחר החפירה והצבת מעטפת הבטון.
- אין לבצע עבי שיקום ללא קבלת הנחיות מפורטות לגבולות הביצוע.
- ביצוע ע"פ חוברת פרטים סטנדרטיים וקביעת המפקח לסוג הפרט. עבור עבודות גמר בלבד.
- ביצוע התקנת הפח על פי תכנון ביצוע הספק, התאמת כל המידות הנדרשות לביצוע הפח ולקבלת שיקום סופי בהתאם לפרט המתכנן - באחריות הספק.