מוריה
חברה לפיתוח ירושלים בע"מ

ירמוך הנדסת מים בע"מ

מקרא

קו ביוב תת"ק	---->---
קו ניקוז תת"ק	---->---
קו גז תת"ק	—·—·—
קו מים תת"ק	– – – –
קו רמזורים תת"ק	——S——
קו חשמל תת"ק	——ɥ——
קו תאורה תת"ק	—···—···—
קו בזק תת"ק	——▷——
קו הוט תת"ק	– – – –
פח טמון מתוכנן	▣
הכנה לפח טמון	☐
אזור שיקום מינימלי	⬚

קראוס
חברה למדידות ורישום מקרקעין

קראוס יוסף מודד מוסמך, רשיון מס' 323
קראוס אהוד מודד מוסמך, רשיון מס' 1363
הוכן עבור: עדי הדר
מס' עבודה: 113716 מס' הזמנה:
תאריך: 13.03.2017 חתימה:
הקריה לתעשיות מדע ת.ד. 45174 ירושלים 91450
רח' הרטום 14, קומה 3 ,הר חוצבים
טל: 02-5400430 (רב קווי) פקס 02-5400433
EMAIL : Photocad@kraus-eng.co.il

פרוייקט:

פחים טמונים

שם התכנית:

פחים טמונים
פסגת זאב
אליהו מרידור 13
פח מספר 100א

שלב תכנון	ראשוני (SD) ○	מוקדם (PD) ○	מפורט (DD) ●
מטרה	לעיון (FI) ○	לאישור (FA) ○	למכרז (FT) ○

מטרה	לעיון (FI)	לאישור (FA)	למכרז (FT)	לביצוע (FC)
	○	○	○	●

מהדורה	תאריך	תכנן	שרטט	אישר
00	26/12/19	ש.ר.	ש.כ.	ד.ר.

נושא השרטוט: תנוחה
קנ"מ: 1 : 100

מס' תיק תאום: 803678

שם קובץ הגיליונות: SHEET FILE NAME: MOR-BIN-JER-PISGZEEV_MZR-FC-20XX.DWG
שם קובץ הדפסה: PLOT FILE NAME: MOR-BIN-JER-PISGZEEV_MZR-FC-2100a-00.PLT

מהדורה	גיליון	שלב פרוייקט	אלמנט	מקום	תחום	ספק

MOR-BIN-JER-PISGZEEV-FC-2100a-00

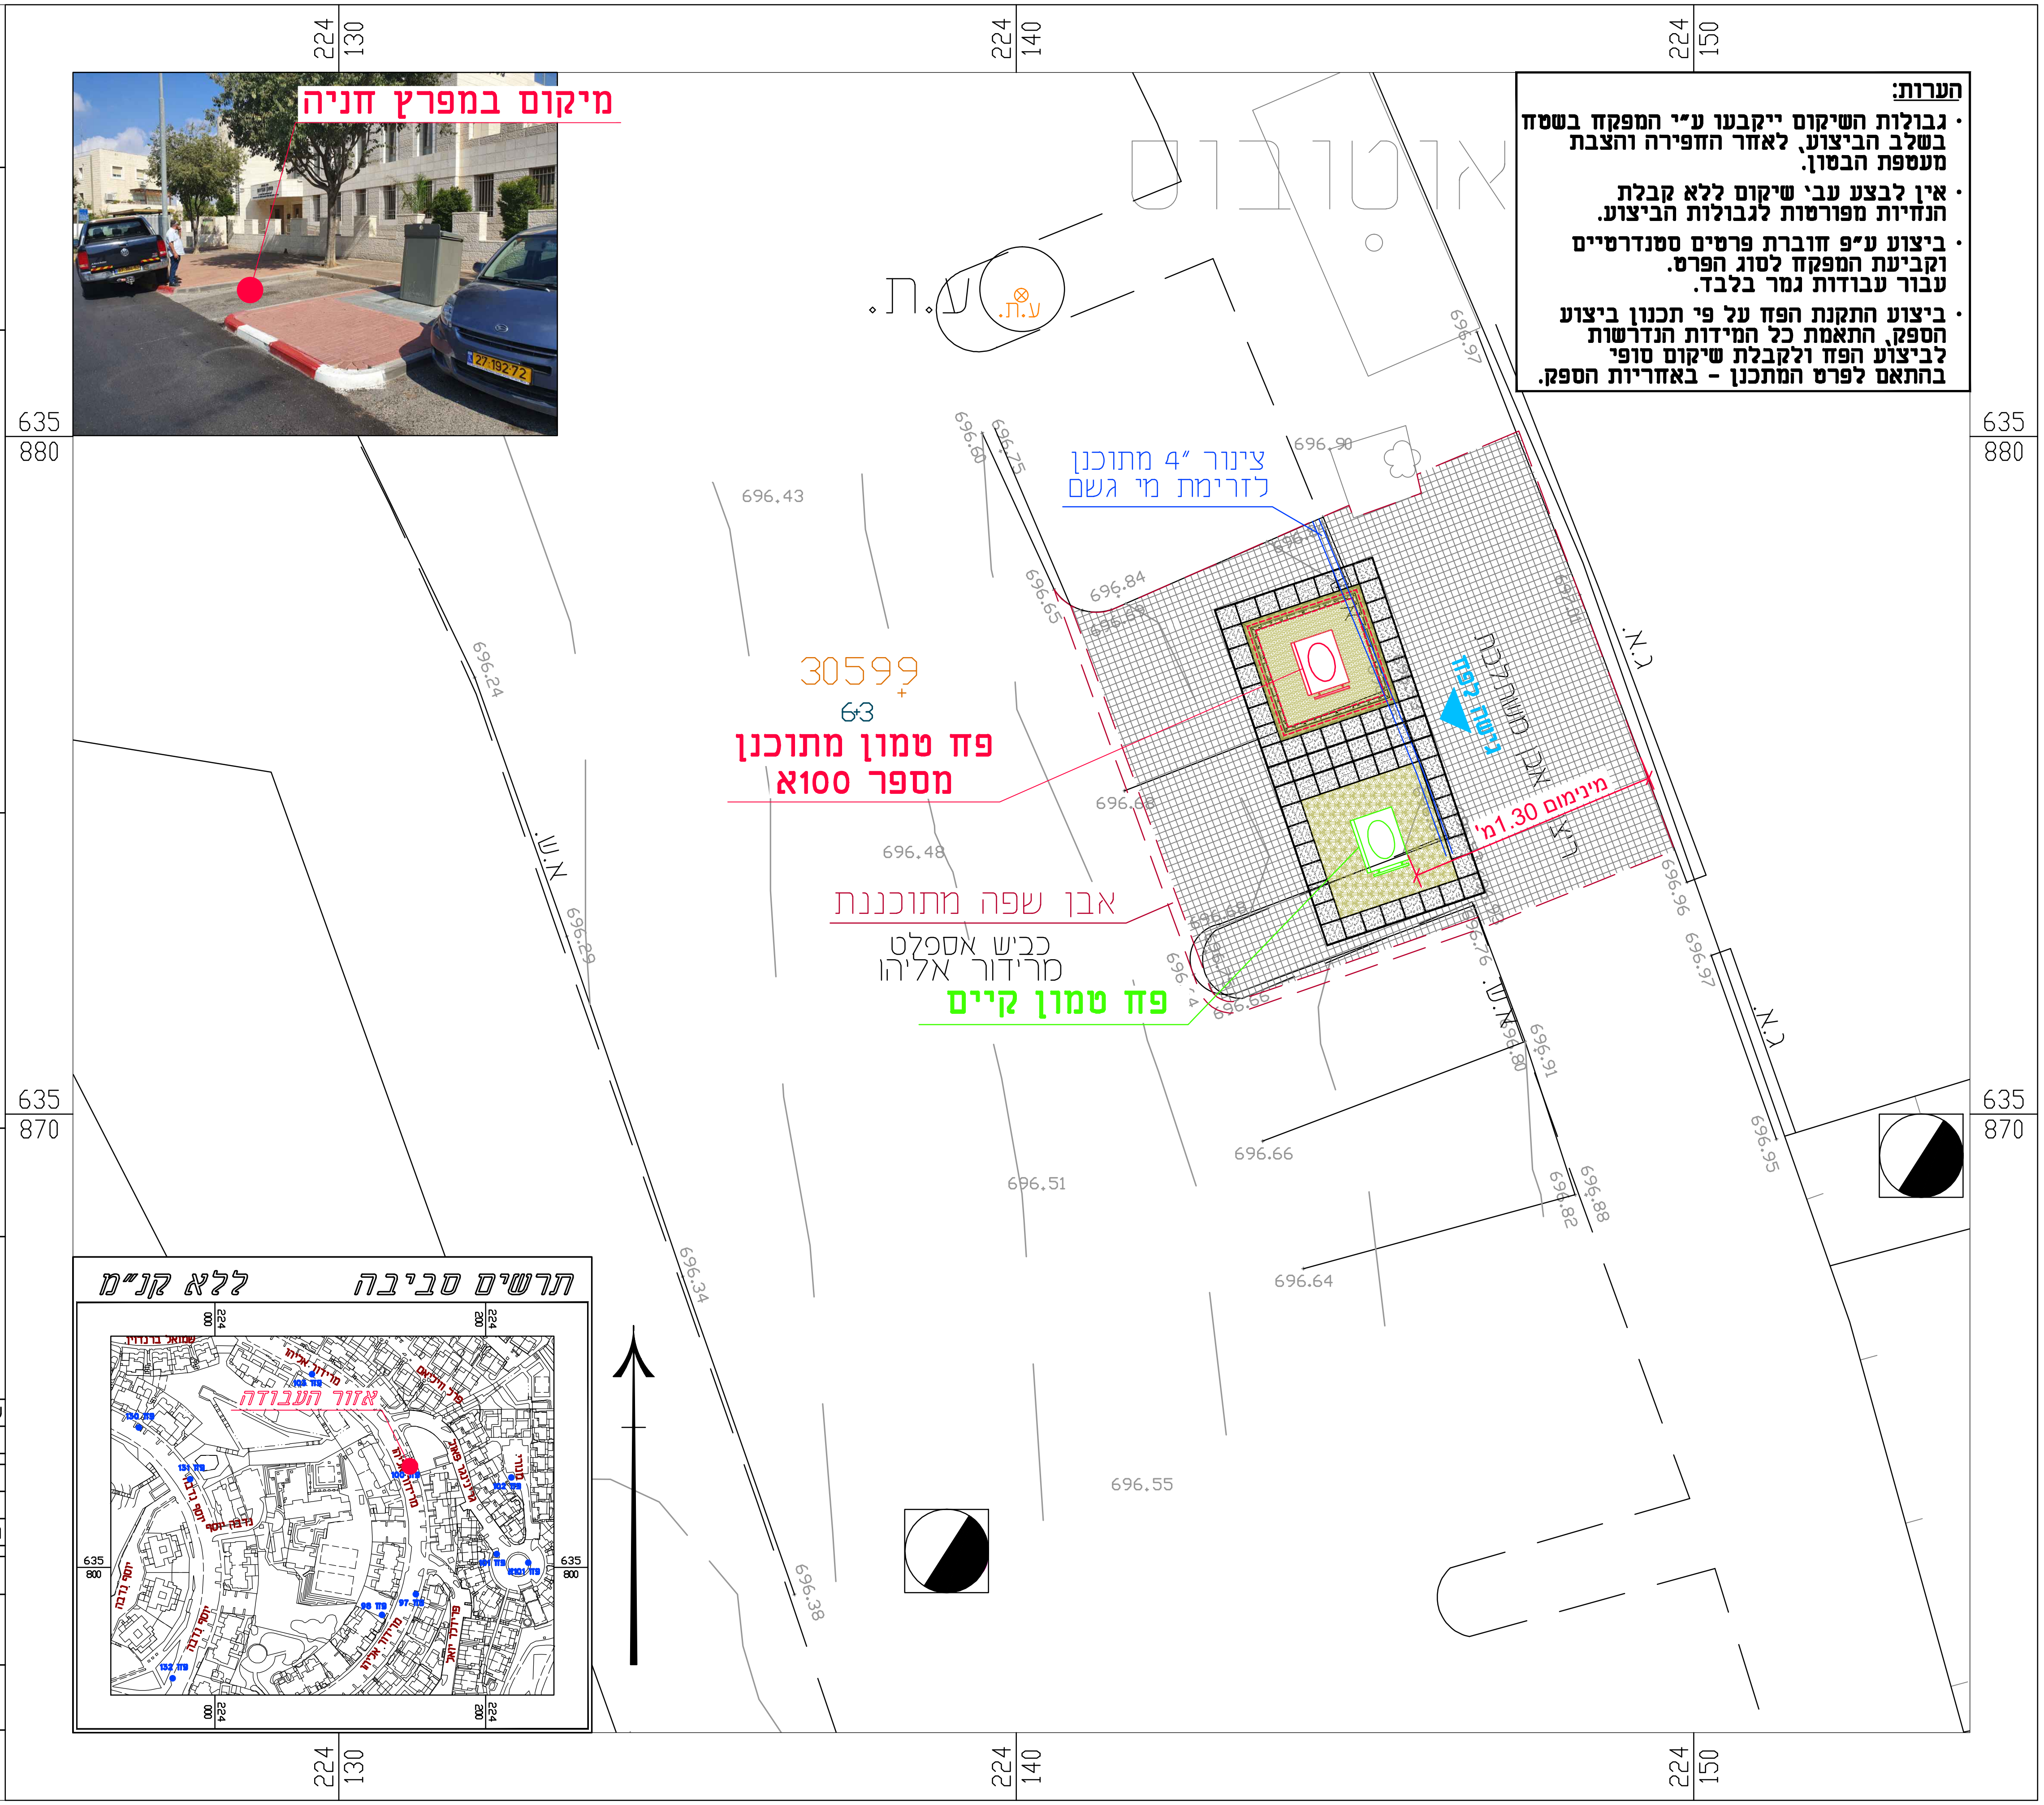
224 130
224 140
224 150
635 880
635 870
מיקום במפרץ חניה
27-192-72
אוטובוס
ע.ת.
30599
63
פח טמון מתוכנן מספר 100א
ציור 4" מתוכנן לזרימת מי גשם
גישה לפח
אבן משתלבת
מינימום 1.30מ'
אבן שפה מתוכננת
כביש אספלט מרידור אליהו
פח טמון קיים
א.ש.
ג.א.
696.43
696.90
696.84
696.48
696.51
696.66
696.64
696.55
696.24
696.29
696.34
696.38
696.97
696.96
696.95
696.80
696.91
696.82
696.88
תרשים סביבה
ללא קנ"מ
אזור העבודה

הערות:

- גבולות השיקום ייקבעו ע"י המפקח בשטח בשלב הביצוע, לאחר החפירה והצבת מעטפת הבטון.
- אין לבצע עבי' שיקום ללא קבלת הנחיות מפורטות לגבולות הביצוע.
- ביצוע ע"פ חוברת פרטים סטנדרטיים וקביעת המפקח לסוג הפרט. עבור עבודות גמר בלבד.
- ביצוע התקנת הפח על פי תכנון ביצוע הספק, התאמת כל המידות הנדרשות לביצוע הפח ולקבלת שיקום סופי בהתאם לפרט המתכנן - באחריות הספק.