



מוריה
חברה לפיתוח ירושלים בע"מ

ירמוך הנדסת מים בע"מ

מקרא

- קו ביוב תת"ק
- קו ניקוז תת"ק
- קו גז תת"ק
- קו מים תת"ק
- קו רמזורים תת"ק
- קו חשמל תת"ק
- קו תאורה תת"ק
- קו בזק תת"ק
- קו הוט תת"ק
- פח טמון מתוכנן
- הכנה לפח טמון
- אזור שיקום מינימלי



קראוס יוסף מודד מוסמך, רשיון מס' 323
קראוס אהוד מודד מוסמך, רשיון מס' 1363
הוכן עבור: עדי הדר
מס' עבודה: 113716 מס' הזמנה:
תאריך: 13.03.2012 חתימה:
הגריה לתעשיות מדע ת.ד. 45174 ירושלים 91450
רחי הרטום 14, קומה 3, הר חוצבים
טל: 02-5400433 פקס: 02-5400433
EMAIL: Photocad@kraus-eng.co.il


פחים טמונים

שם התכנית:
פחים טמונים
פסגת זאב
אליהו מרידור 67
פז מספר 90א



●	○	○	○
●	○	○	○
●	○	○	○
●	○	○	○

שלב תכנון ראשוני (SD) מוקדם (PD) מפורט (DD)
מטרה לעיון (FI) לאישור (FA) למכרז (FT) לביצוע (FC)
00 26/12/19 ש.ר. ש.כ. ד.ר.
מרהורה תאריך תכנון שרטוט אישר
נושא השרטוט: תנוחה קנ"מ: 1:100
מס' תיק תאום: 803678

שם קובץ הגיונות: MOR-BIN-JER-PISGZEEV_MZR-FC-20XX.DWG
שם קובץ הדפסה: MOR-BIN-JER-PISGZEEV_MZR-FC-2090a-00.PLT
מרהורה גיליון שלב פרויקט אלמנט מקום תחום ספק
MOR-BIN-JER-PISGZEEV-FC-2090a-00

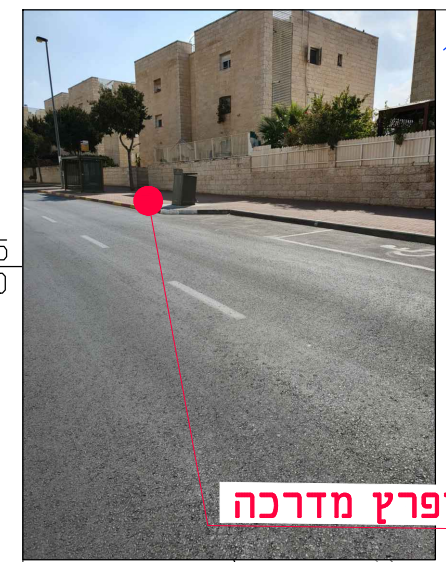

מיקום במפרץ מדרכה

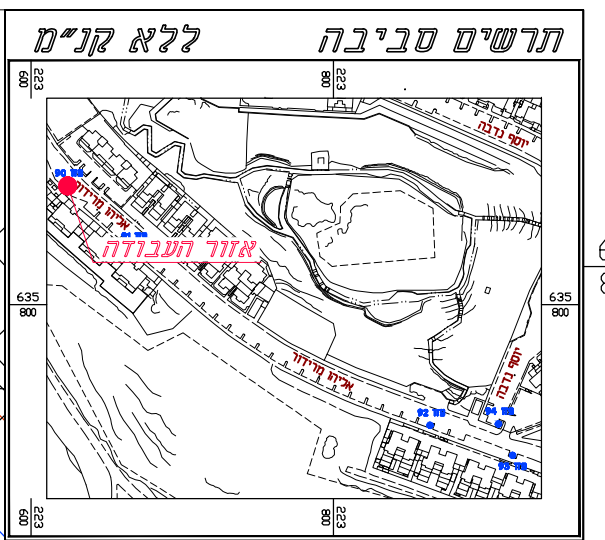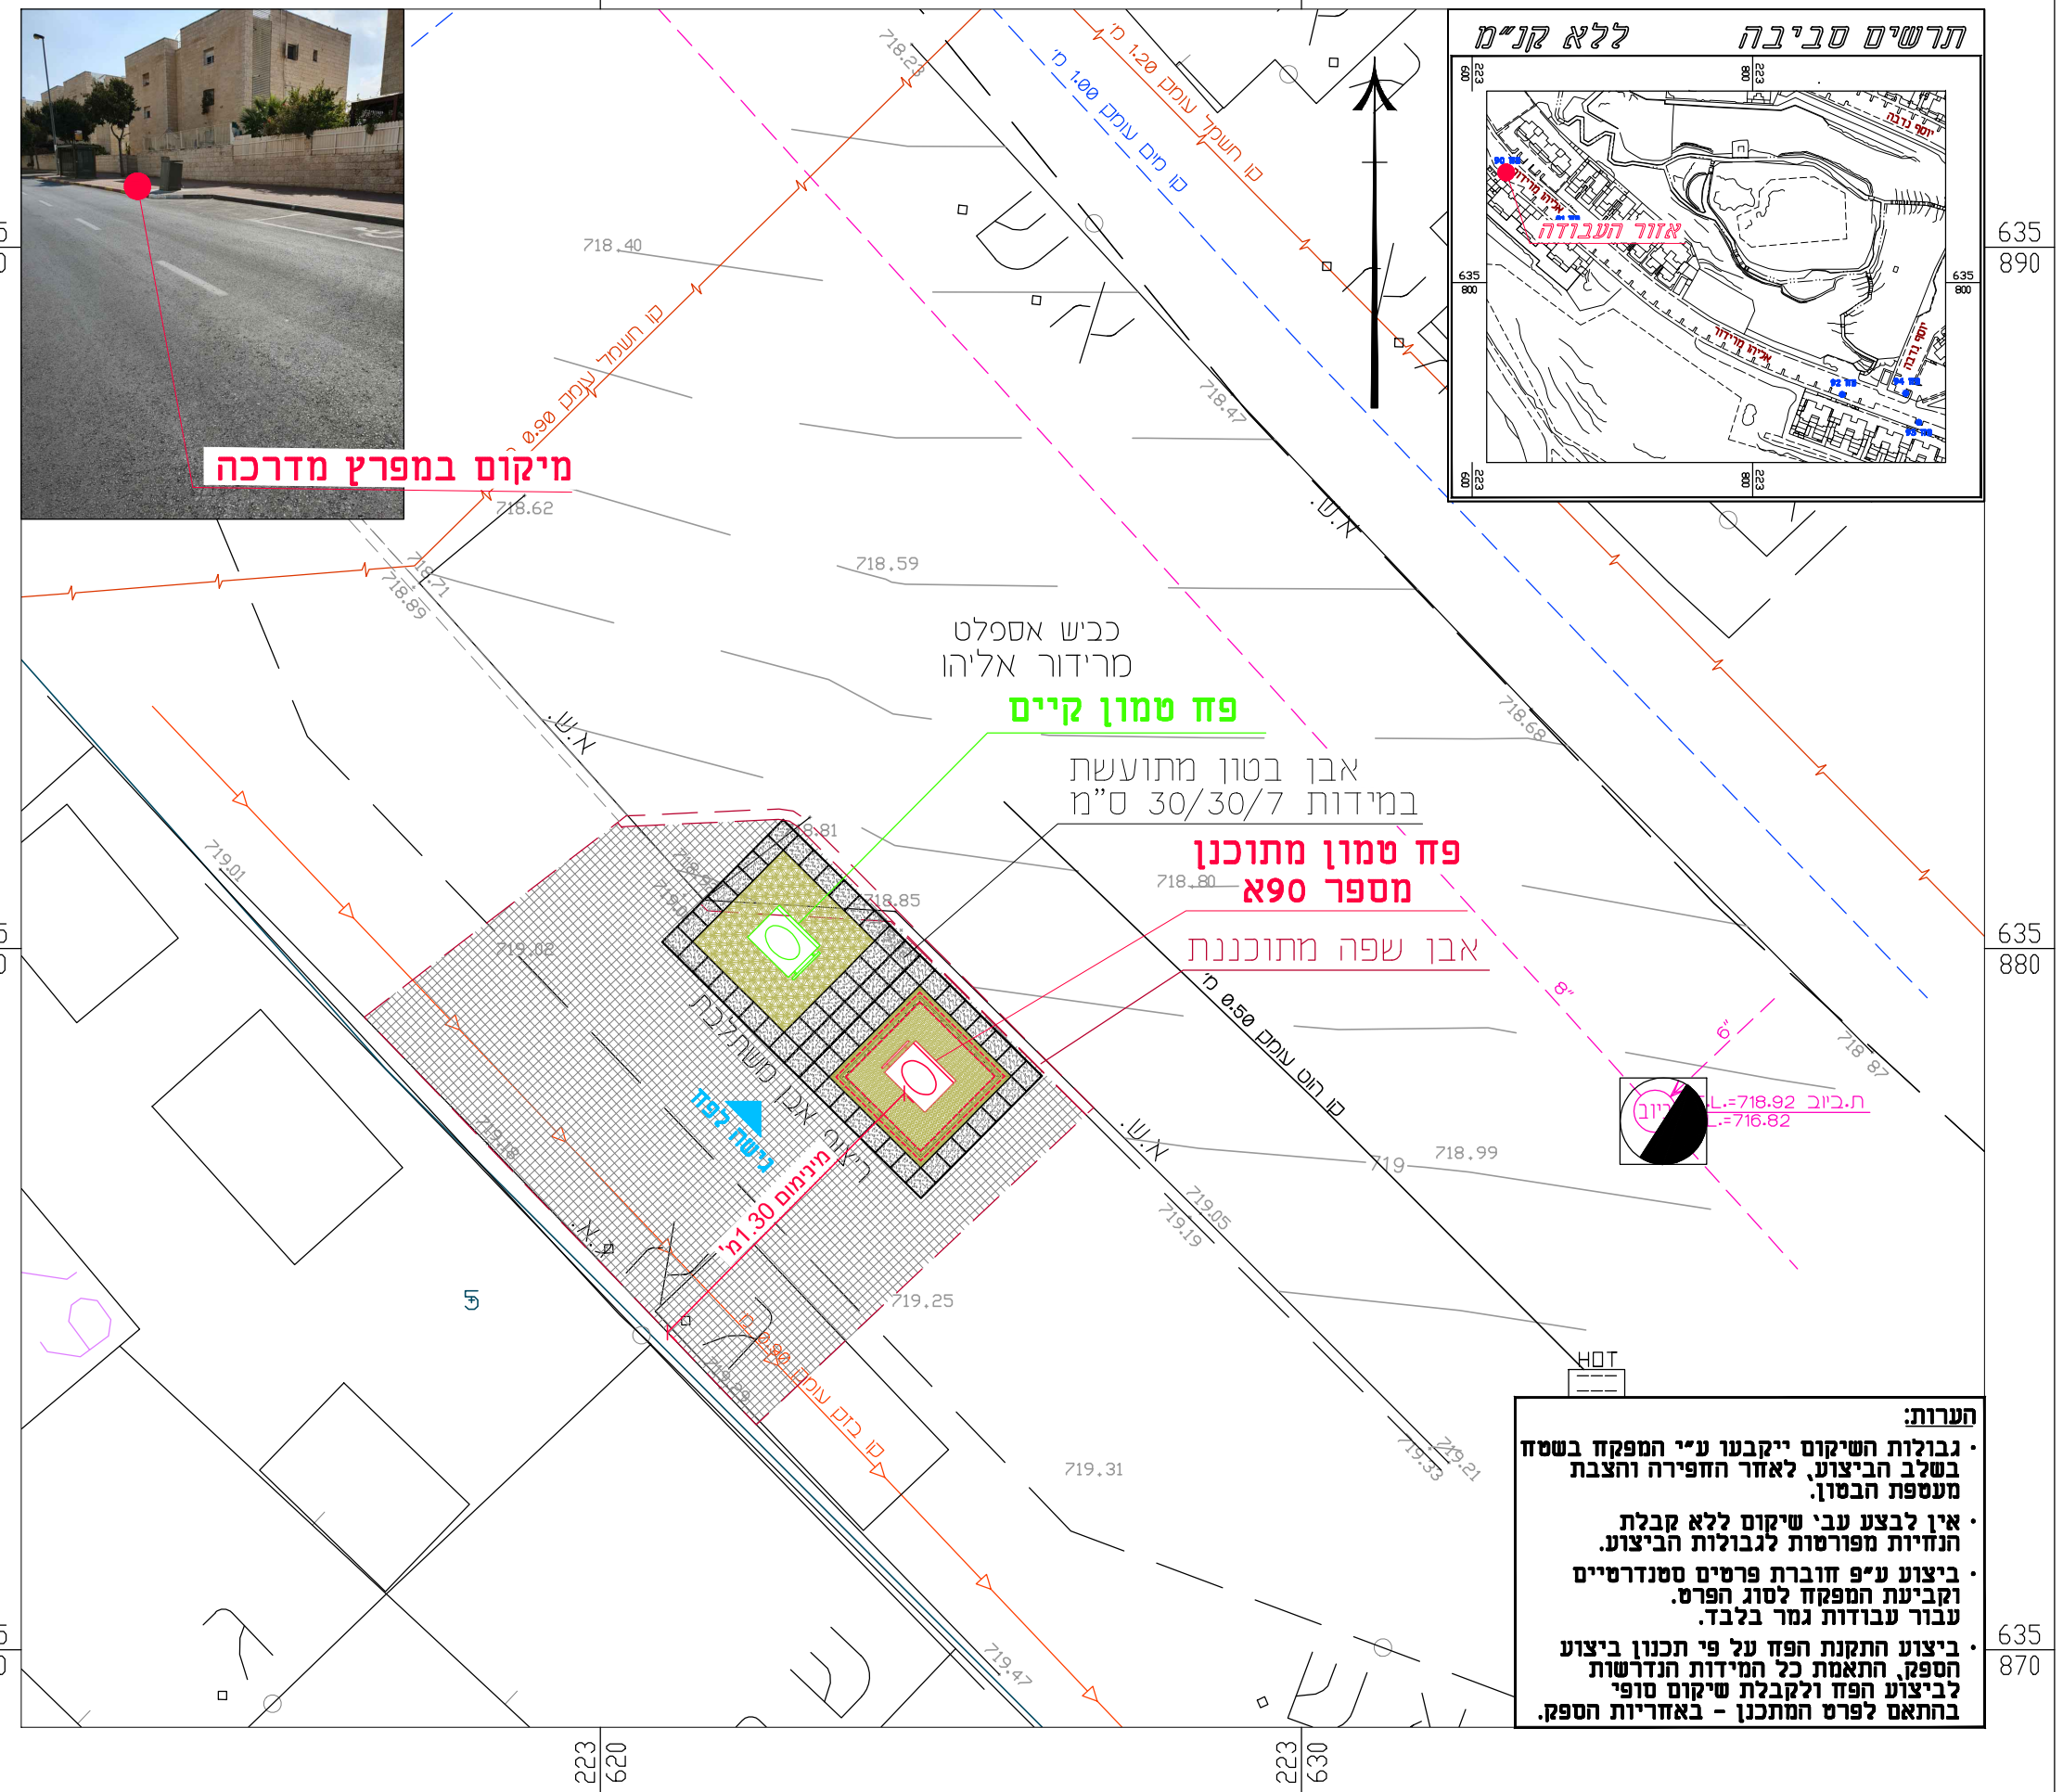

הערות:

- גבולות השיקום ייקבעו ע"י המפקח בשטח בשלב הביצוע, לאחר החפירה והצבת מעטפת הבסון.
- אין לבצע עבי שיקום ללא קבלת הנחיות מפורטות לגבולות הביצוע.
- ביצוע ע"פ חוברת פרטים סטנדרטיים עקביעת המפקח לסוג הפרט. עבור עבודות גמר בלבד.
- ביצוע התקנת הפח על פי תכנון ביצוע הספק, התאמת כל המידות הנדרשות לביצוע הפח ולקבלת שיקום סופי בהתאם לפרט המתכנן - באחריות הספק.