



מוריה
חברה לפיתוח ירושלים בע"מ

ירמוך הנדסת מים בע"מ

מקרא

- קו ביוב תת"ק
- קו ניקוז תת"ק
- קו גז תת"ק
- קו מים תת"ק
- קו רמזורים תת"ק
- קו חשמל תת"ק
- קו תאורה תת"ק
- קו בזק תת"ק
- קו הוט תת"ק
- פח טמון מתוכנן
- הכנה לפח טמון
- אזור שיקום מינימלי



קראוס יוסף מודד מוסמך, רשיון מס' 323
קראוס אהוד מודד מוסמך, רשיון מס' 1363
הוכן עבור: עדי הדר
מס' עבודה: 113716 מס' הזמנה:
תאריך: 13.03.2012 חתימה:
הגריה לתעשיות מדע ת.ד. 45174 ירושלים 91450
רחי הרטום 14, קומה 3, הר חוצבים
טל: 02-5400433 פקס: 02-5400430
EMAIL: Photocad@kraus-eng.co.il



פחים טמונים

שם התכנית: פחים טמונים
פסגת דאב
יואל פרידלר 15 מול 99
פז מספר 99א

● (SD)	○ (PD)	○ (SD)	○ (FA)	○ (FI)
● (FC)	○ (FT)	○ (FA)	○ (FI)	○ (FC)

נושא השרטוט: תנוחה
מס' תיק תאום: 803678

SHEET FILE NAME: MOR-BIN-JER-PISGZEEV_MZR-FC-20XX.DWG
PLOT FILE NAME: MOR-BIN-JER-PISGZEEV_MZR-FC-2099a-00.PLT
מחזור: גיליון שלב פרויקט אלמנט מקום תחום ספק
MOR-BIN-JER-PISGZEEV-FC-2099a-00

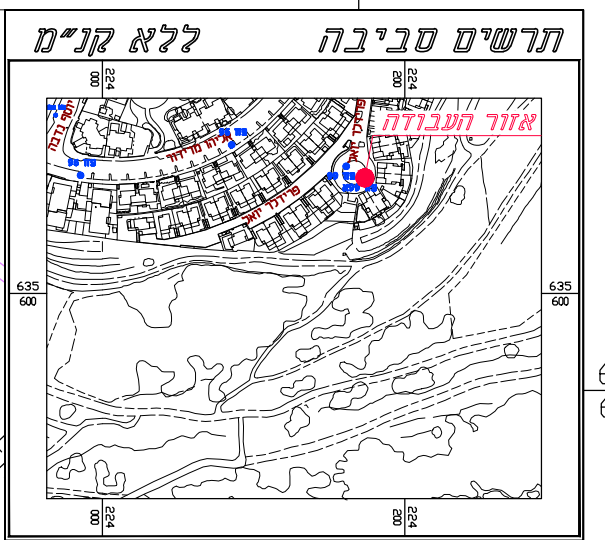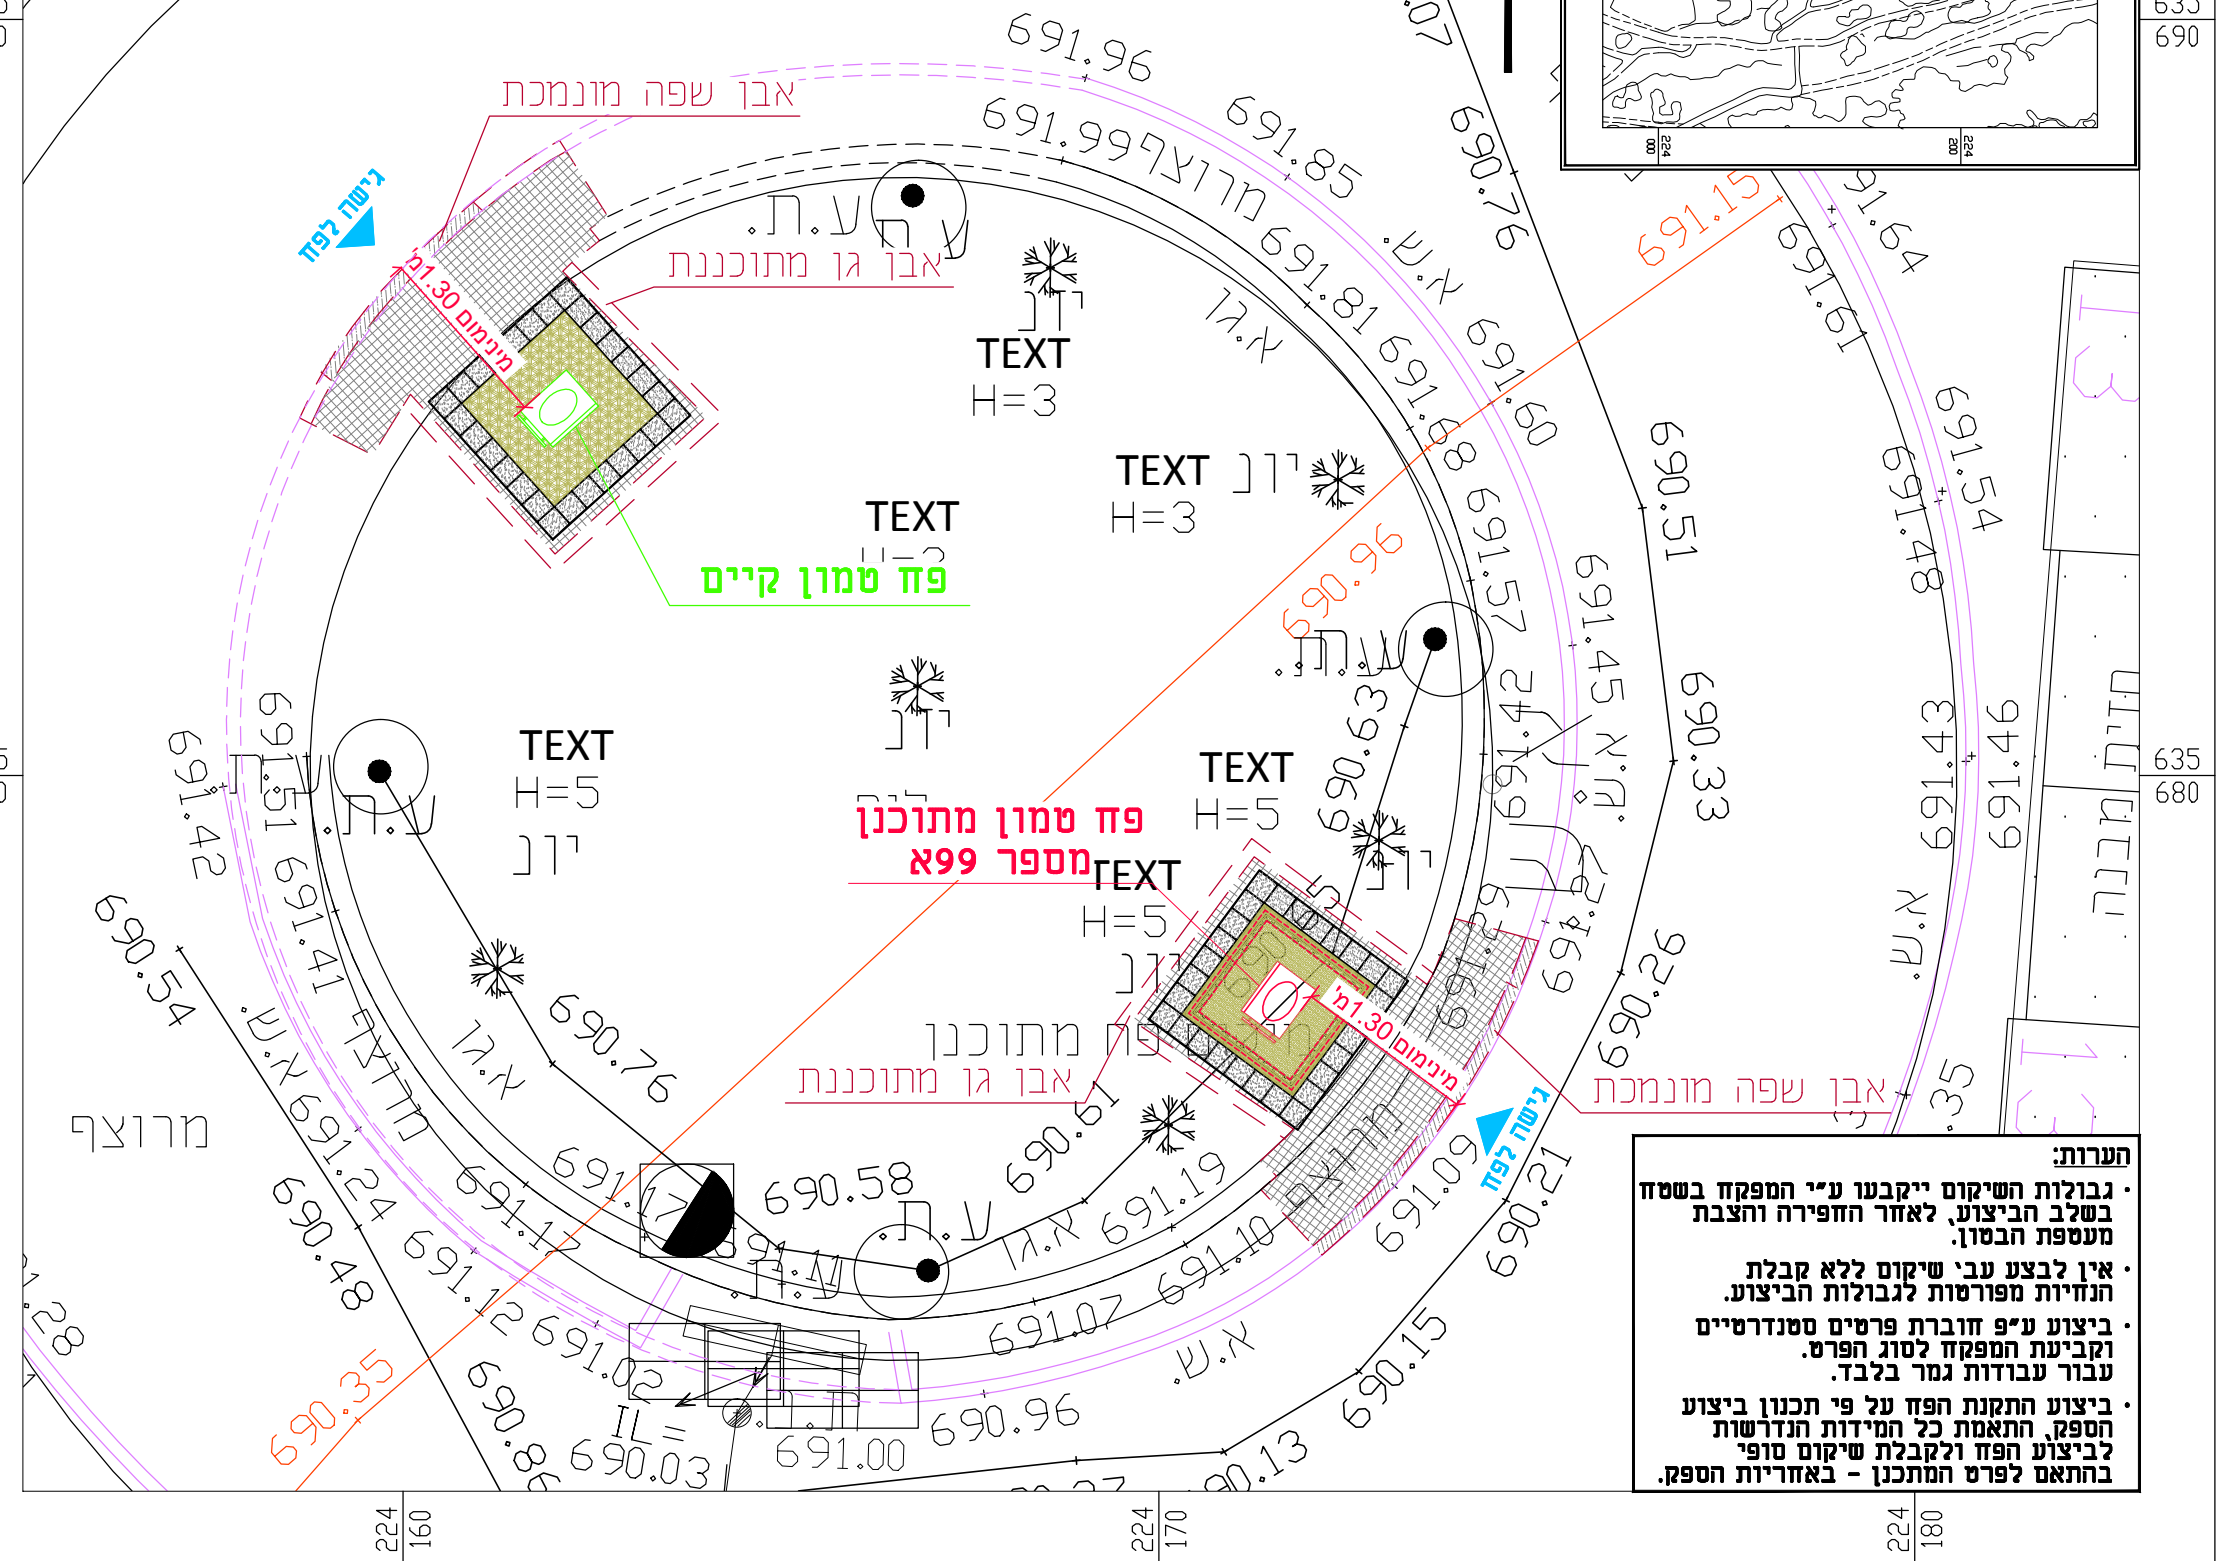

הערות:

- גבולות השיקום ייקבעו ע"י המפקח בשטח בשלב הביצוע, לאחר החפירה והצבת מעטפת הבטון.
- אין לבצע עבי שיקום ללא קבלת הנחיות מפורטות לגבולות הביצוע.
- ביצוע ע"פ חוברת פרטים סטנדרטיים וקביעת המפקח לטוב הפרט. עבור עבודות גמר בלבד.
- ביצוע התקנת הפז על פי תכנון ביצוע הספק, התאמת כל המידות הנדרשות לביצוע הפז ולקבלת שיקום סופי בהתאם לפרט המתכנן - באחריות הספק.