



**מוריה**  
חברה לפיתוח ירושלים בע"מ

ירמוך הנדסת מים בע"מ

מקרא

- קו ביוב תת"ק
- קו ניקוז תת"ק
- קו גז תת"ק
- קו מים תת"ק
- קו רמזורים תת"ק
- קו חשמל תת"ק
- קו תאורה תת"ק
- קו בזק תת"ק
- קו הוט תת"ק
- פח טמון מתוכנן
- הכנה לפח טמון
- אזור שיקום מינימלי



**קראוס**  
חברה למדידות ורישום מקרקעין

קראוס יוסף מודד מוסמך, רישיון מס' 323  
קראוס אהוד מודד מוסמך, רישיון מס' 1363  
הוכן עבור: עדי הדר  
מס' עבודה: 113716 מס' הזמנה:  
תאריך: 13.03.2012 חתימה:

הגריה לתעשיות מדע ת.ד. 45174 ירושלים 91450  
רח' הרטום 14, קומה 3, הר חוצבים  
טל: 02-5400433 קווי קווי פקס 02-5400433  
EMAIL: Photocad@kraus-eng.co.il

**פחים טמונים**




שם התכנית:  
פחים טמונים  
פסגת דאב  
פאול גרינינגר 8 מול 101  
**פח מספר 101א**

שלב תכנון	ראשוני (SD)	מוקדם (PD)	מפורט (DD)
מטרה	לעיון (FI)	לאישור (FA)	למכרז (FT)
			לביצוע (FC)

נושא השרטוט: תנוחה  
מס' תיק תאום: 803678

שם קובץ הגיונות: MOR-BIN-JER-PISGZEEV\_MZR-FC-20XX.DWG  
שם קובץ הדפסה: MOR-BIN-JER-PISGZEEV\_MZR-FC-2101a-00.PLT

מחזור גיליון שלב פרויקט אינז'נר מקום תחום ספק  
**MOR-BIN-JER-PISGZEEV-FC-2101a-00**

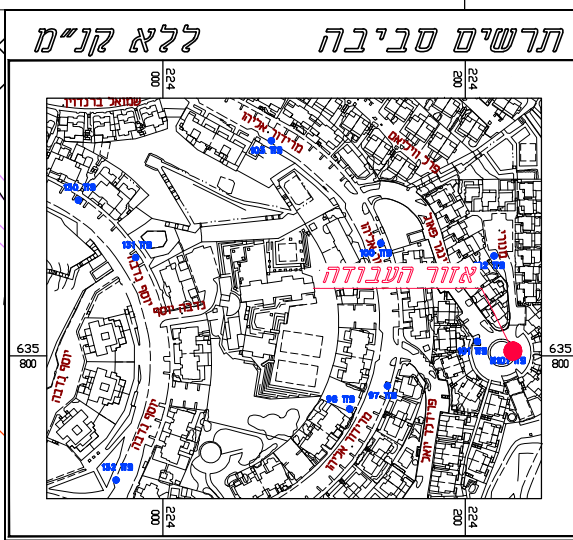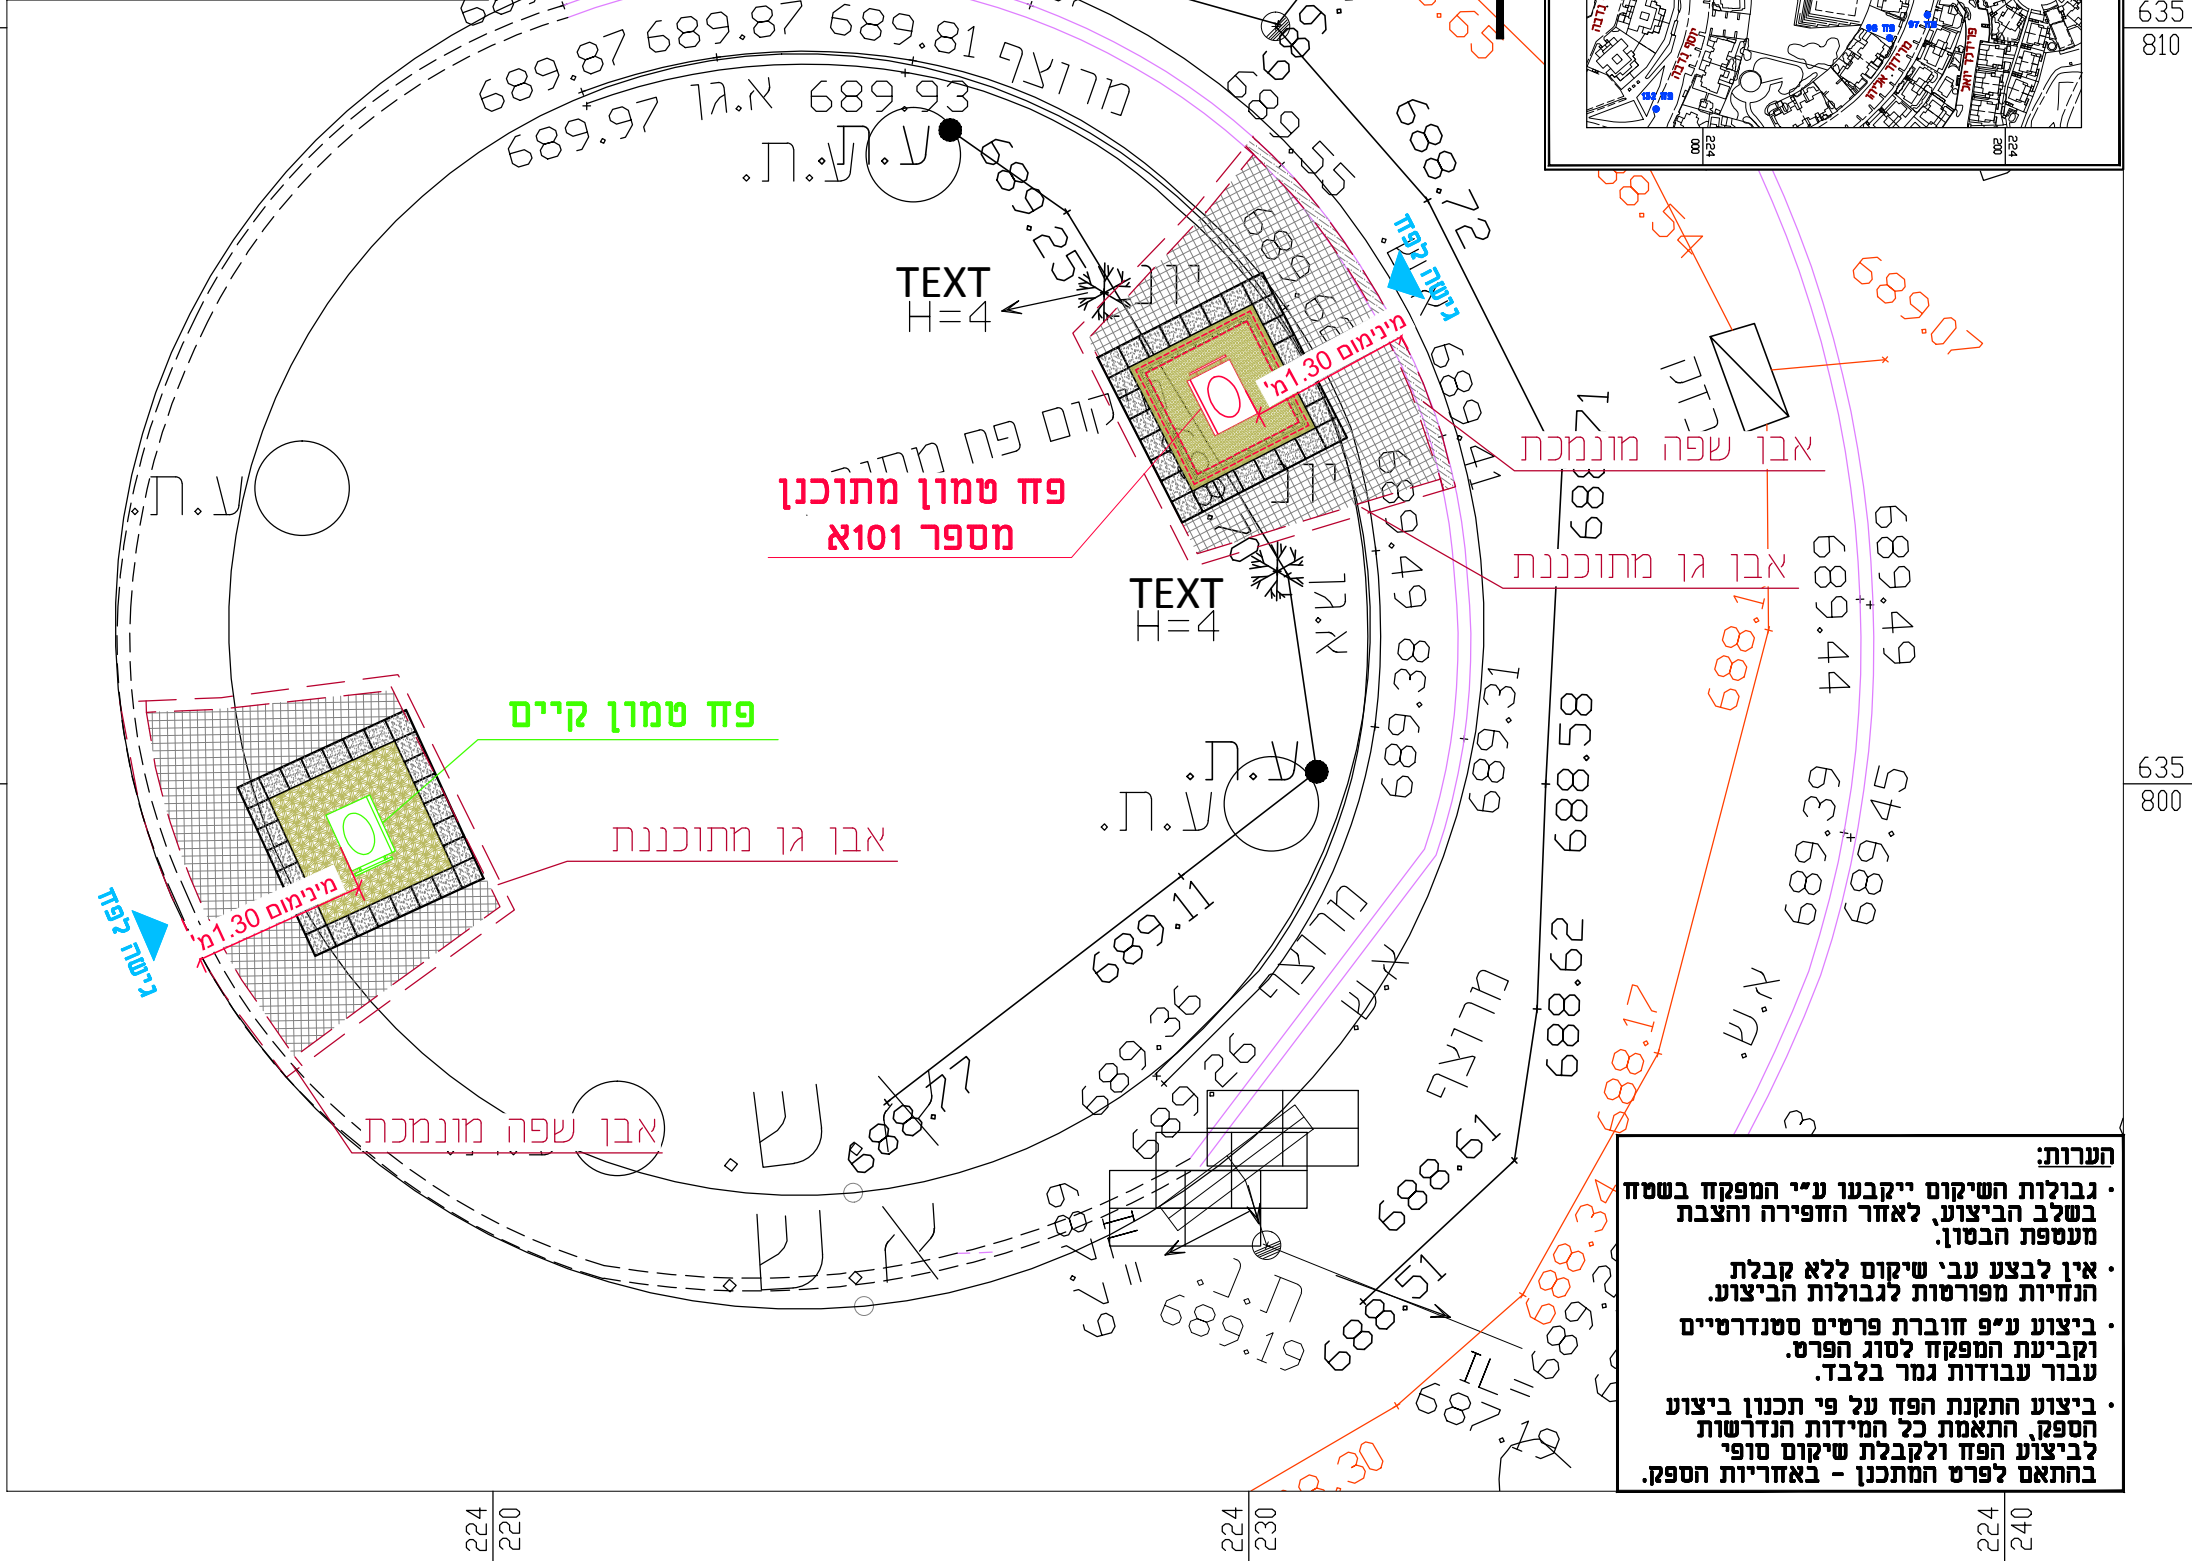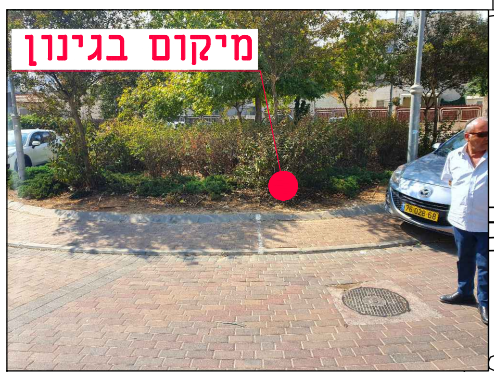

**הערות:**

- גבולות השיקום ייקבעו ע"י המפקח בשטח בשלב הביצוע, לאחר החפירה והצבת מעטפת הבטון.
- אין לבצע עבי שיקום ללא קבלת הנחיות מפורטות לגבולות הביצוע.
- ביצוע ע"פ חוברת פרטים סטנדרטיים וקביעת המפקח לסוג הפרט. עבור עבודות גמר בלבד.
- ביצוע התקנת הפח על פי תכנון ביצוע הספק, התאמת כל המידות הנדרשות לביצוע הפח ולקבלת שיקום סופי בהתאם לפרט המתכנן - באחריות הספק.