



**מוריה**  
חברה לפיתוח ירושלים בע"מ

ירמוך הנדסת מים בע"מ

מקרא

- קו ביוב תת"ק
- קו ניקוז תת"ק
- קו גז תת"ק
- קו מים תת"ק
- קו חשמל תת"ק
- קו תאורה תת"ק
- קו בזק תת"ק
- קו הוט תת"ק
- פח טמון מתוכנן
- הכנה לפח טמון
- אזור שיקום מינימלי

**קו מדידה**

מדידות | מפיץ | רישום סקרענין  
משיכת 16, הרצליה  
טל: 077-4518726  
דוא"ל: office@kav-medida.co.il  
פקס: 09-9518726  
יאב קולר: 052-8604566 איל רבינוביץ: 050-6218226

אני מאשר כי מפה זו היא העתק נכון של המפה הטופוגרפית שהכנתי על סמך מדידה שהותימה ביום ..... בחודש ..... בשנת ..... וכל כל הפרטים שצוינו במפה הם מדויקים ודרגתם היא ..... המפה בוצעה בהתאם לתקנות המודדים (מדידה ומפיץ), התשנ"ז-96.

יאב קולר  
משיכת 16, הרצליה  
שט המודד ומענו מספר רשיון תאריך חתימה

הערות:  
1. המפה ששרדה לרשות הארצית.  
2. המספרים בסוגריים רומנים נגזרים.  
3. גבולות הרושם והחלוקות נמסרו בצורה גרפית.

**פחים טמונים**

פרוייקט:

שם התכנית:  
פחים טמונים  
פסגת זאב שלב ב  
אלטרמן אריה מזל 11  
**פז מספר 13**


שלב תכנון	ראשוני (SD)	מוקדם (PD)	מפורט (DS)
מטרה	לעיון (FI)	לאישור (FA)	למכרז (FT)
			לביצוע (FC)
00	11/06/20	ש.ר.	ש.כ.
מחזור	תאריך	תכנון	שרטוט
אישור			

נושא השרטוט: תנוחה  
קנ"מ: 1:100

מס' תיק תאום: 806450

שם תוכן וגיליונות: SHEET FILE NAME: MOR-BIN-JER-PISGATZEEV\_B-FC-2XXX.DWG  
שם תוכן והדפסה: PLOT FILE NAME: MOR-BIN-JER-PISGATZEEV\_B-FC-2013-00.PLT

מחזור גיליון שלב פרויקט אלמנט מקום תחום ספק  
MOR-BIN-JER-PISGATZEEV\_B-FC-2013-00

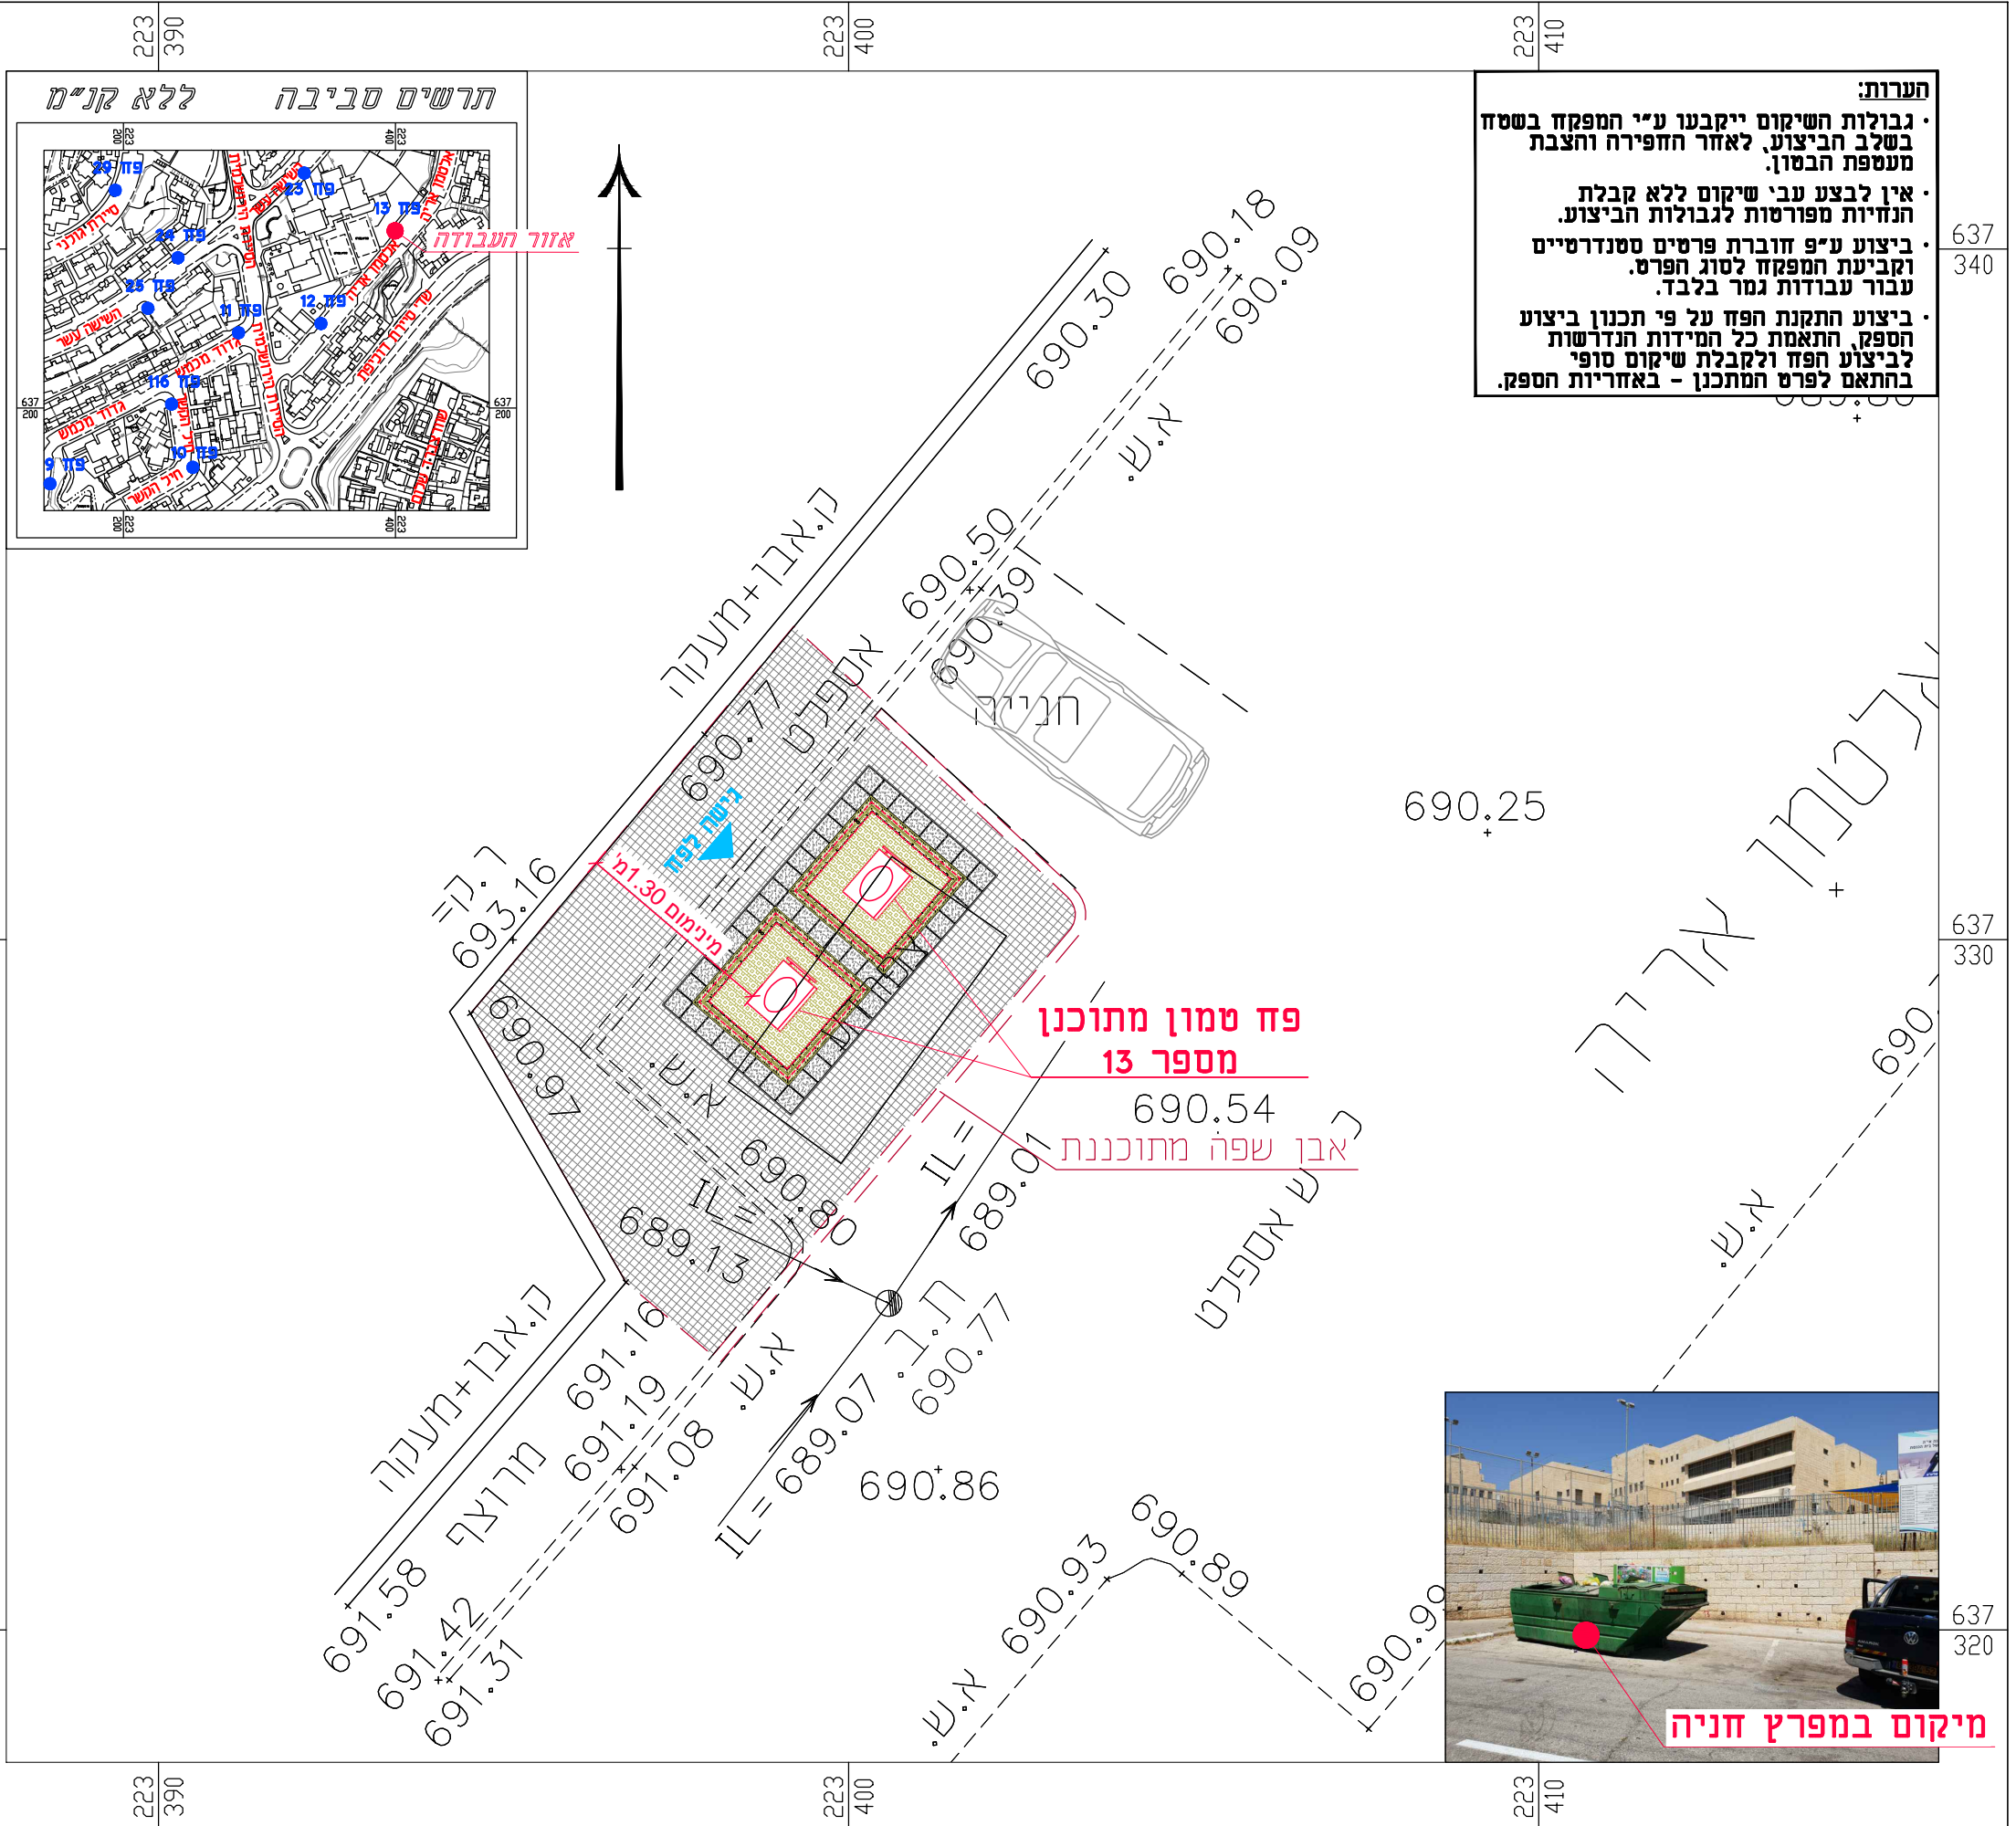

**הערות:**

- גבולות השיקום ייקבעו ע"י המפקח בשטח בשלב הביצוע, לאחר החפירה והצבת מעטפת הבסון.
- אין לבצע עבי שיקום ללא קבלת הנחיות מפורטות לגבולות הביצוע.
- ביצוע ע"פ חוברת פרטים סטנדרטיים לקביעת המפקח לסוג הפרט. עבור עבודות גמר בלבד.
- ביצוע התקנת הפז על פי תכנון ביצוע הספק, התאמת כל המידות הנדרשות לביצוע הפז ולקבלת שיקום סופי בחתום לפרט המתכנן - באחריות הספק.

