



**מוריה**  
חברה לפיתוח ירושלים בע"מ

ירמוך הנדסת מים בע"מ

**מקרא**

- קו ביוב תת"ק
- קו ניקוז תת"ק
- קו גז תת"ק
- קו מים תת"ק
- קו חשמל תת"ק
- קו תאורה תת"ק
- קו בזק תת"ק
- קו הוט תת"ק
- פח טמון מתוכנן
- הכנה לפח טמון
- אזור שיקום מינימלי

**קו מדידה**

**מדידות | מפיץ | רישום סקרעין**  
**קו מדידה בע"מ**  
 מסכית 16, חרצליה  
 טל: 077-4518726  
 דוא"ל: office@kav-medida.co.il  
 יואב קולר: 052-8604566 איל רבינוביץ: 050-6218226  
 אני מאשר כי מפה זו היא העתק נכון של המפה הטופוגרפית שהכנתי על סמך מדידה שהסתיימה ביום... בחודש... בשנת... וכי כל הפרטים שצוינו במפה הם מדויקים ודרגתם היא... המפה בוצעה בתאם לתקנות המודדים (מדידה ומפיץ), התשנ"ז-1996.  
 יואב קולר  
 מסכית 16, חרצליה  
 שט המודד ומענו מספר רשיון תאריך חתימה  
 הערות:  
 1. המפה ששרדה לרשת הארצית  
 2. המספרים בסוגריים רומן גברים  
 3. גבולות הרושם והחלוקת נמסרו בצורה גרפית.

**פחים טמונים**

פרוייקט:

שם התכנית:  
 פחים טמונים  
 פסגת זאב שלב ב  
 אלטרמן אריה מול 8  
**פח מספר 12**


שלב תכנון	ראשוני (SD)	מוקדם (PD)	מפורט (DS)
מטרה	לעיון (FI)	לאישור (FA)	למכרז (FT)
			לביצוע (FC)
00	11/06/20	ש.ר.	ש.כ.
מהדורה	תאריך	תכנון	שרטט
	אישר		

נושא השרטוט: תנוחה  
 קנ"מ: 1:100  
 מס' תיק תאום:

806450

שם קובץ הדיגיטל: MOR-BIN-JER-PISGATZEEV\_B-FC-2XXX.DWG  
 שם קובץ הדפסה: MOR-BIN-JER-PISGATZEEV\_B-FC-2012-00.PLT

מחזור גיליון שלב פרויקט אלמנט מקום תחום ספק  
**MOR-BIN-JER-PISGATZEEV\_B-FC-2012-00**

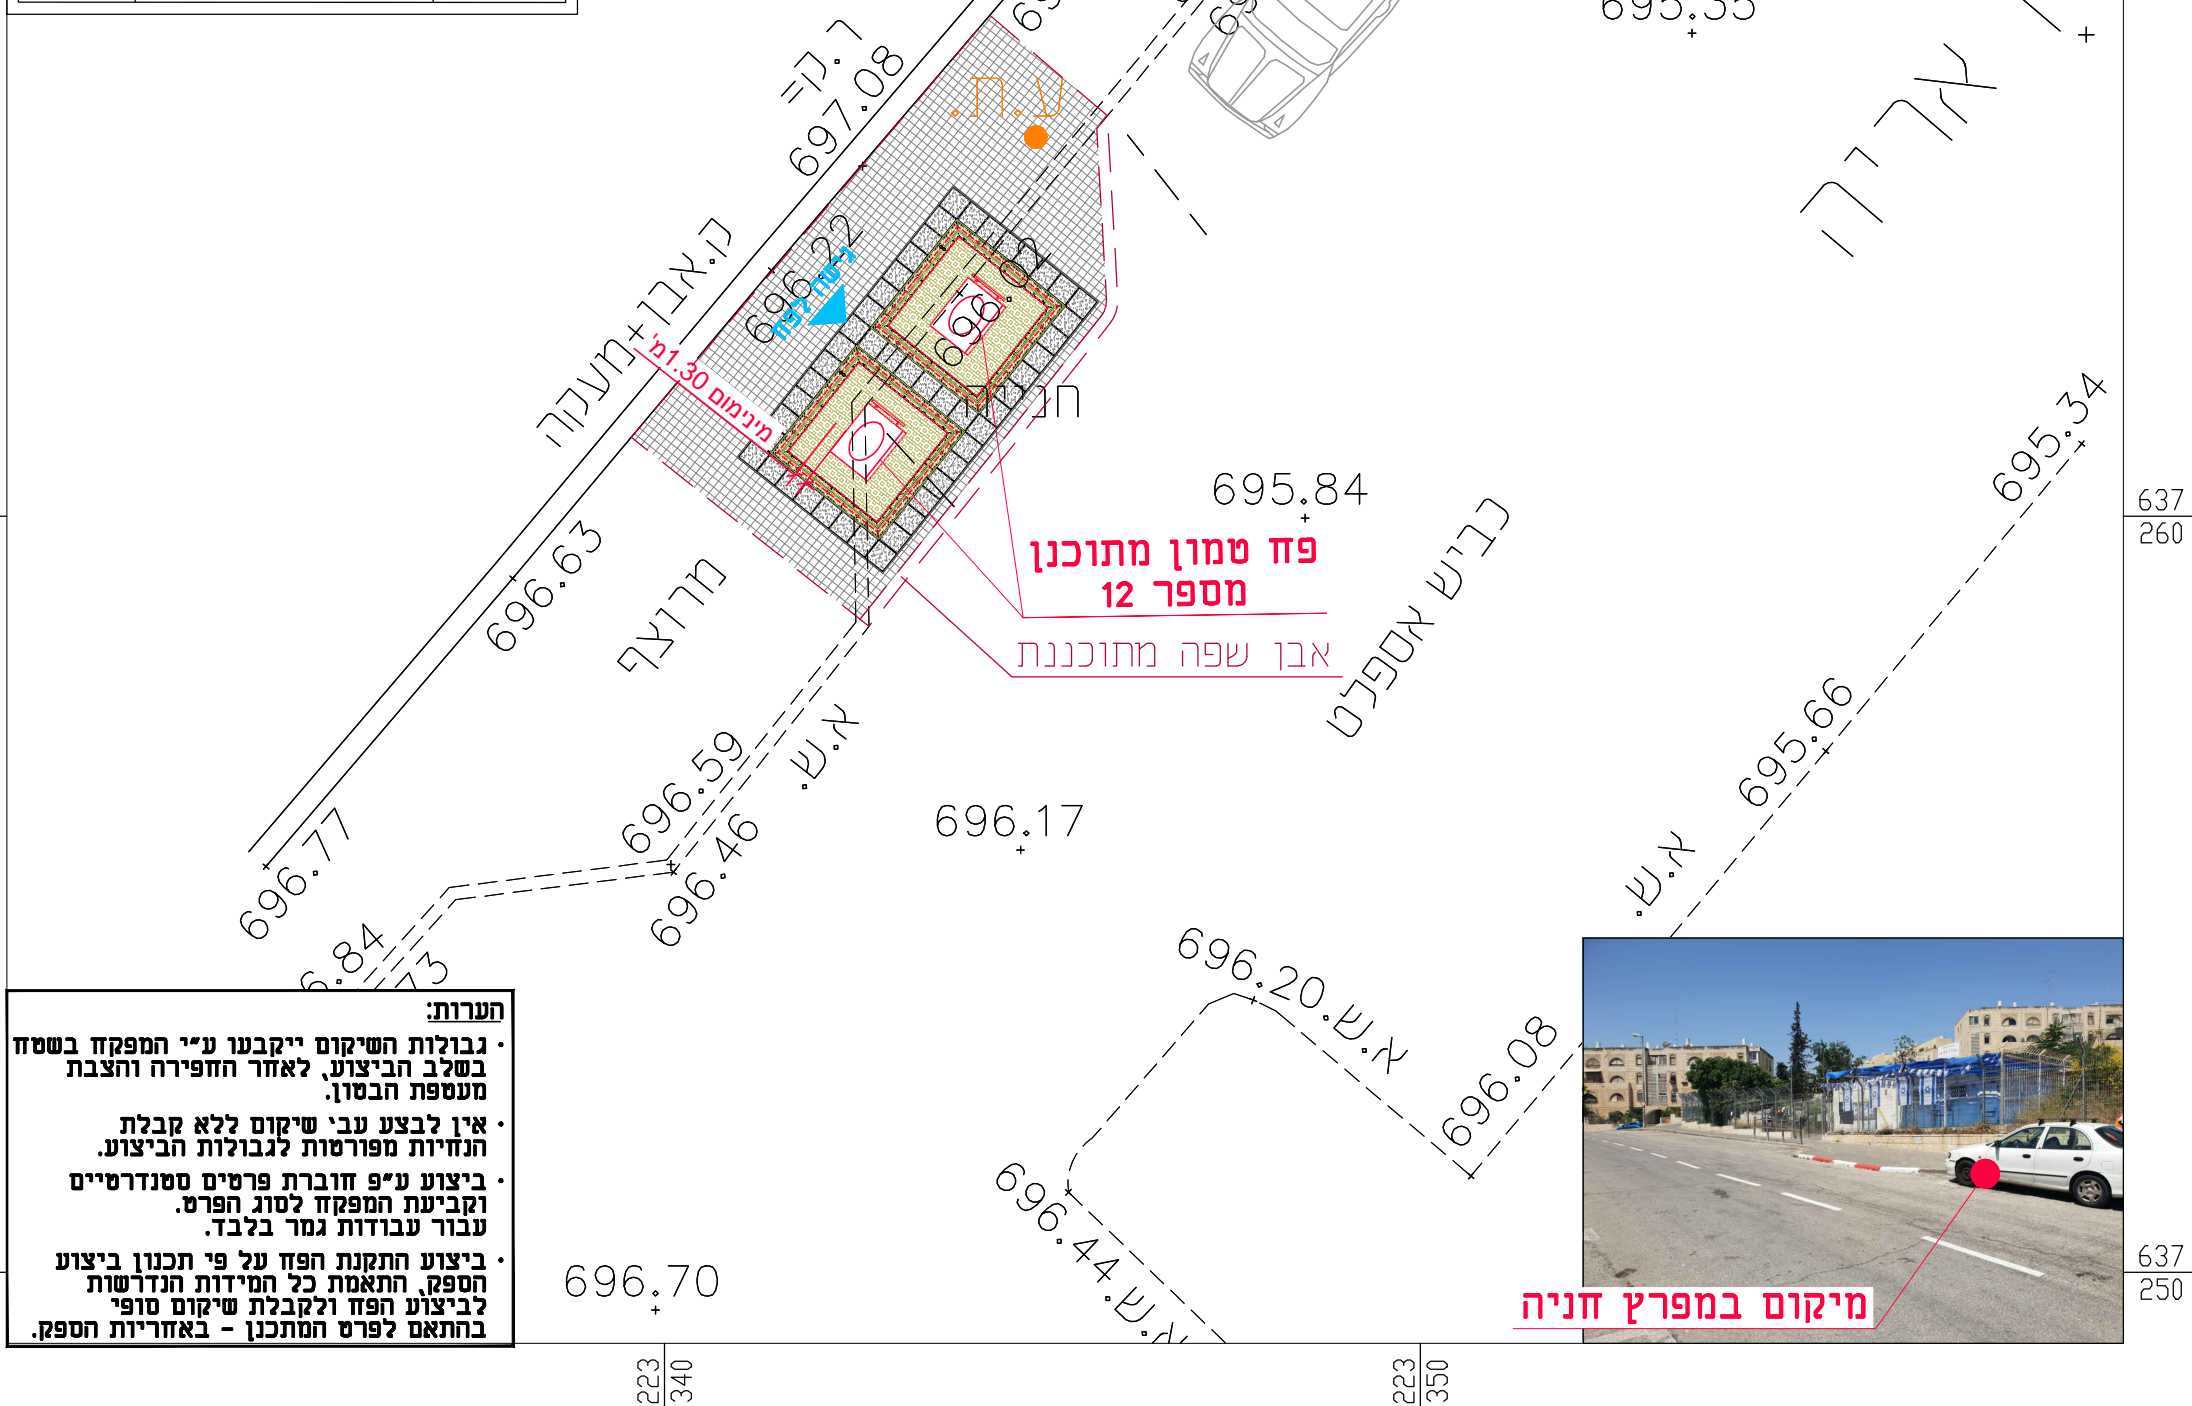

**מיקום במפרץ חניה**

**הערות:**

- גבולות השיקום ייקבעו ע"י המפקח בשטח בשלב הביצוע, לאחר החפירה והצבת מעטפת הבסון.
- אין לבצע עבי שיקום ללא קבלת הנחיות מפורטות לגבולות הביצוע.
- ביצוע ע"פ חוברת פרטים סטנדרטיים וקביעת המפקח לסוג הפרט. עבור עבודות גמר בלבד.
- ביצוע התקנת הפח על פי תכנון ביצוע הספק, התאמת כל המידות הנדרשות לביצוע הפח ולקבלת שיקום סופי בהתאם לפרט המתכנן - באחריות הספק.