



מוריה
חברה לפיתוח ירושלים בע"מ

ירמוך הנדסת מים בע"מ

מקרא

- קו ביוב תת"ק
- קו ניקוז תת"ק
- קו גז תת"ק
- קו מים תת"ק
- קו חשמל תת"ק
- קו תאורה תת"ק
- קו בזק תת"ק
- קו הוט תת"ק
- פח טמון מתוכנן
- הכנה לפח טמון
- אזור שיקום מינימלי

קו מדידה

מידות | מופי | רישום מקרקעין

קו מדידה בע"מ
מסכת 16, הרצליה
טל: 077-4518726
דוא"ל: office@kav-medida.co.il
פקס: 09-9518726
יורב קולר: 050-6218226 איל רבינוביץ: 052-8604566

אני מאשר כי מפה זו היא העתק נכון של המפה הטופוגרפית שהכנתי על סמך מדידה שהתבצעה ביום... בהודש... בשנת... וכי כל הפרטים שצוינו במפה הם מדויקים ודרגתם היא... המפה בוצעה בהתאם לתקנות המודדים (מדידה ומפ"י), התשנ"ז-1996.

יורב קולר
מסכת 16, הרצליה
מספר רשיון: 910
שם המודד והמענו: הת"מ

הערות:
1. המפה ששרדה לרשות הארצית.
2. המספרים בסוגריים רומנים גודלים.
3. גבולות הרושם והחלשות נמסרו בצורה גרפית.

פחים טמונים

פרוייקט:

637
470

שם התכנית:

פחים טמונים
פסגת זאב שלב ב
אלטרמן אריה 29
פז מספר 14

שלב תכנון ראשוני (SD) מוקדם (PD) מפורט (DD)
מטרה לעיון (FI) לאישור (FA) למכרז (FT) לביצוע (FC)

00	11/06/20	ש.ר.	ש.כ.	ד.ר.
מהדורה	תאריך	תכנון	שרטוט	אישר

נושא השרטוט: תנוחה
מס' תיק תאום:



806450

שם קובץ הגיונות: MOR-BIN-JER-PISGATZEEV_B-FC-2XXX.DWG
שם קובץ הדפסה: MOR-BIN-JER-PISGATZEEV_B-FC-2014-00.PLT

מחזור גיליון שלב פרויקט אלמנט מקום תחום ספק
MOR-BIN-JER-PISGATZEEV_B-FC-2014-00



מיקום במפרץ חניה

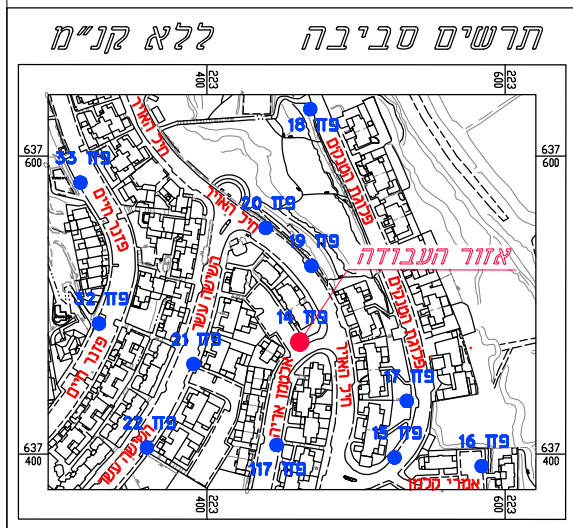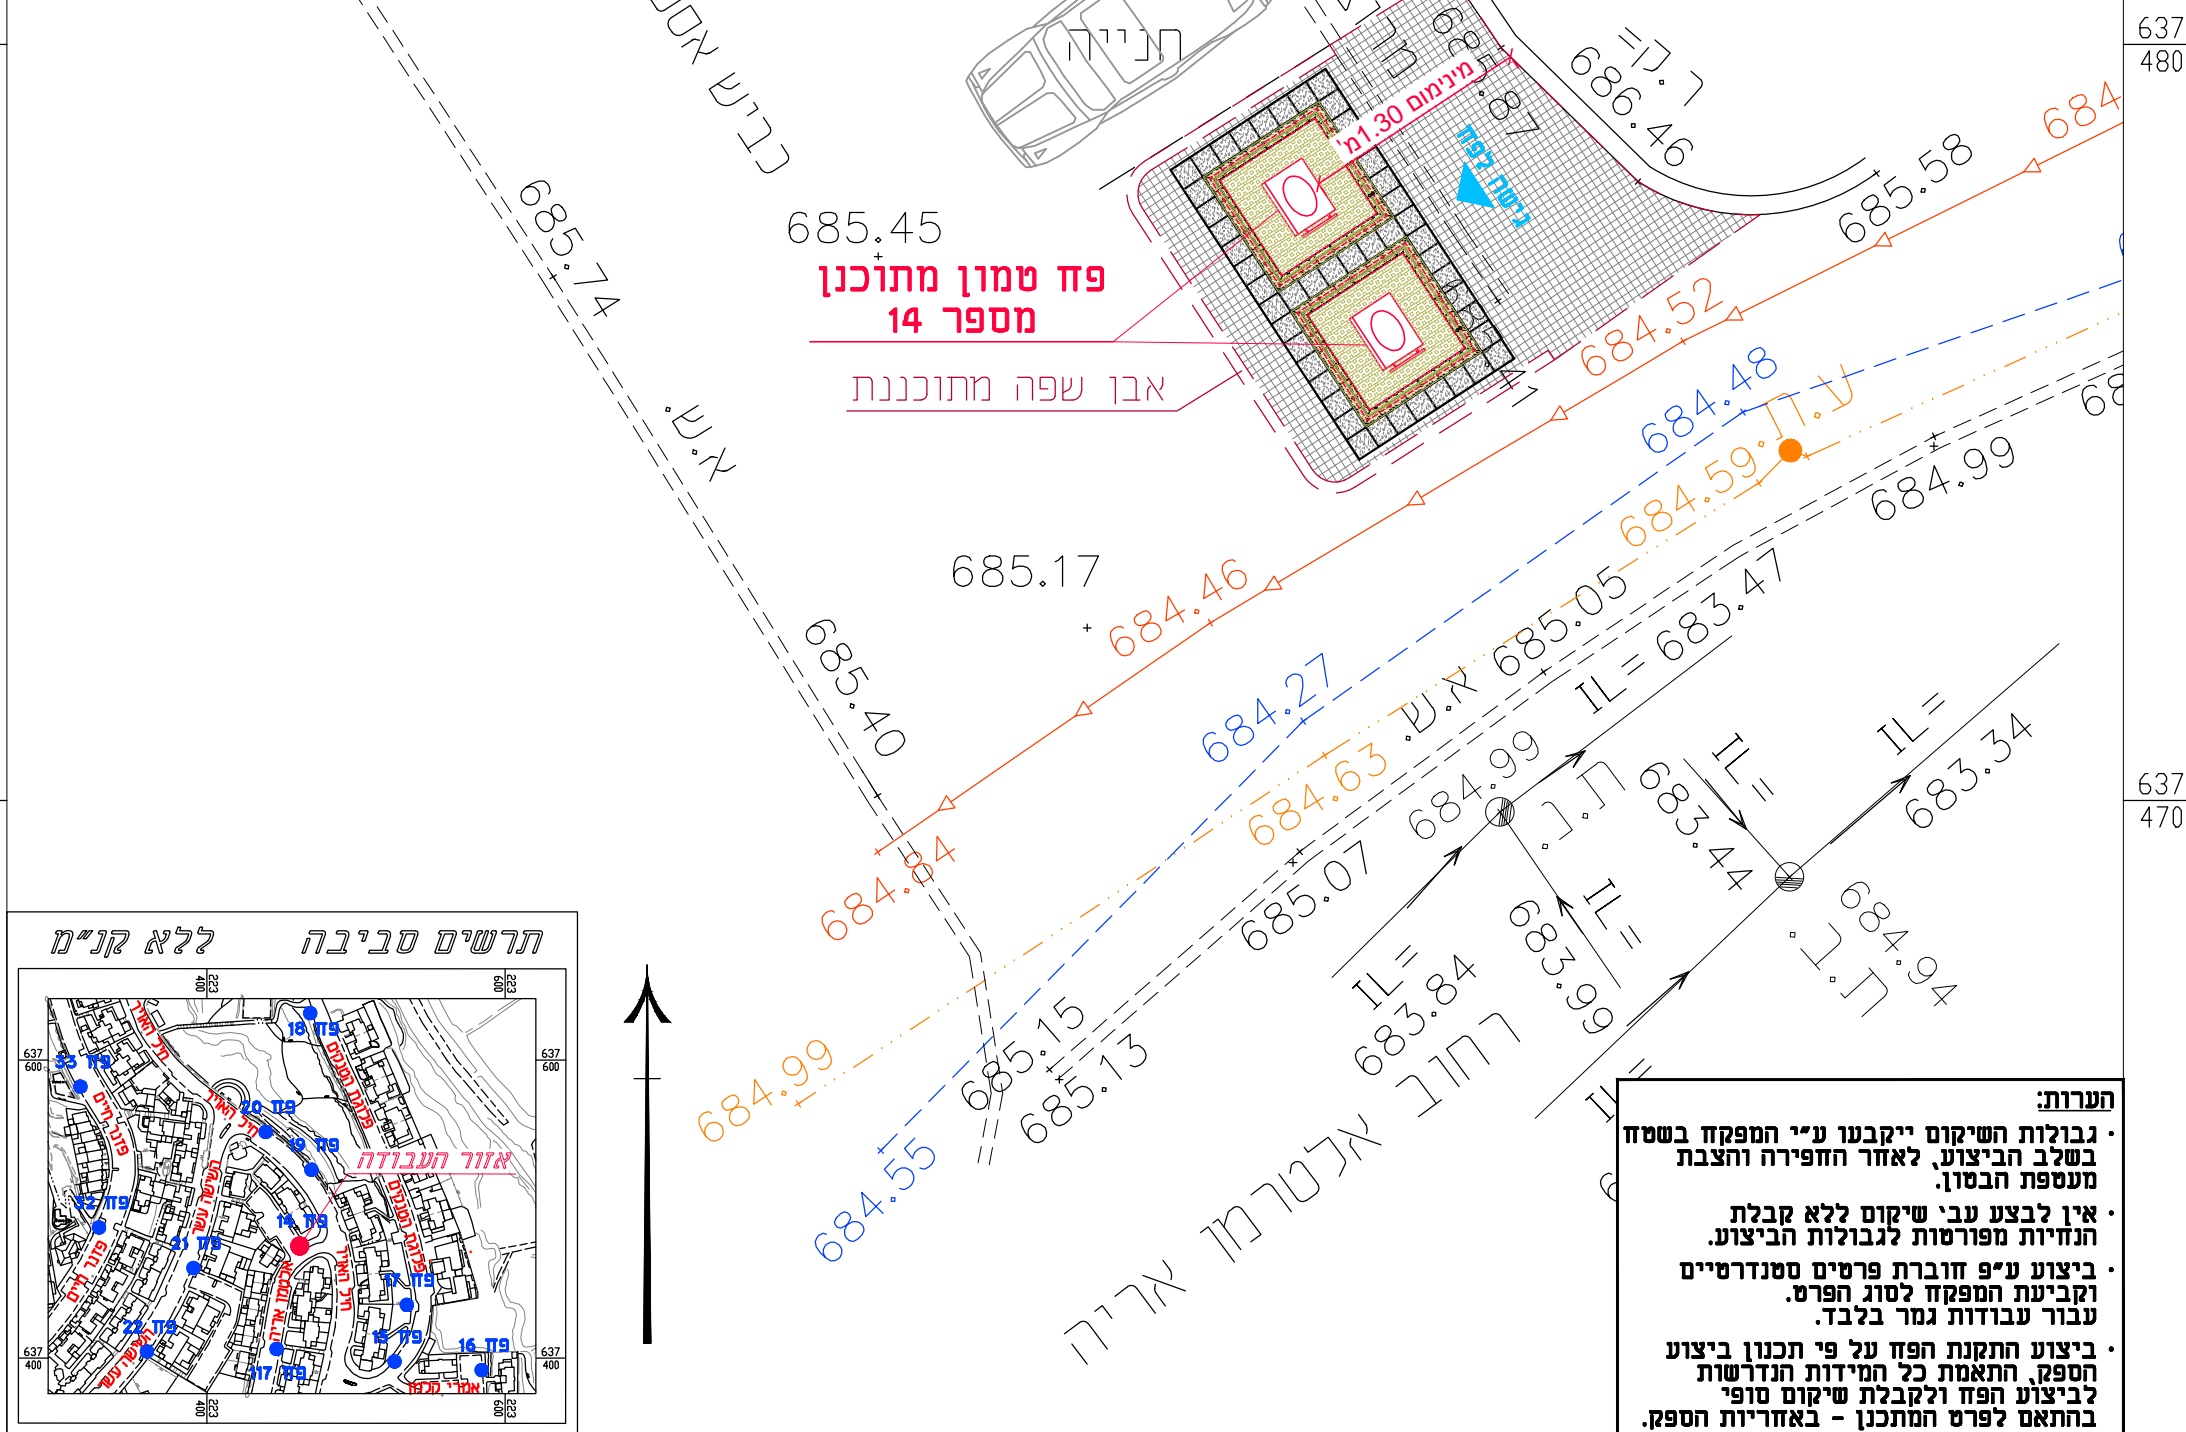

הערות:

- גבולות השיקום ייקבעו ע"י המפקח בשטח בשלב הביצוע, לאחר החפירה והצבת מעטפת הבטון.
- אין לבצע עבי שיקום ללא קבלת הנחיות מפורטות לגבולות הביצוע.
- ביצוע ע"פ חוברת פרטים סטנדרטיים עקביעת המפקח לסוג הפרט. עבור עבודות גמר בלבד.
- ביצוע התקנת הפז על פי תכנון ביצוע הספק, התאמת כל המידות הנדרשות לביצוע הפז ולקבלת שיקום סופי בהתאם לפרט המתכנן - באחריות הספק.