



מוריה
חברה לפיתוח ירושלים בע"מ

ירמוך הנדסת מים בע"מ

מקרא

- קו ביוב תת"ק
- קו ניקוז תת"ק
- קו גז תת"ק
- קו מים תת"ק
- קו חשמל תת"ק
- קו תאורה תת"ק
- קו בזק תת"ק
- קו הוט תת"ק
- פח טמון מתוכנן
- הכנה לפח טמון
- אזור שיקום מינימלי

קו מדידה

מדידות | סיפוי | רישום מקרקעין
 קו מדידה בע"מ
 מסכת 16, הרצליה
 מס': 077-4518726
 דוא"ל: office@kav-medida.co.il
 יואב קולר: 052-8604566
 איל רבינוביץ: 050-6218226

אני מאשר כי מפה זו היא העתק נכון של המפה הטופוגרפית שהכנתי על סמך מדידה שהותימה ביום...
 וכל כל הפרטים שצוינו במפה הם מדויקים ודרגתם היא...
 המפה בוצעה בהתאם לתקנות המודדים (מדידה ומיפוי), התשנ"ז-1996.

יואב קולר
 מסכת 16, הרצליה
 מספר רישון - תאריך - חתימה

פחים טמונים



שם התכנית: פחים טמונים
 פסגת זאב שלב ב
 גדוד חרמש 18
 פז מספר 44

| | | | |
|-----------|-------------|-------------|----------------|
| שלב תכנון | ראשוני (SD) | מוקדם (PD) | מפורט (DS) |
| מטרה | לעיון (FI) | לאישור (FA) | למכרז (FT) |
| מחזור | 00 | 11/06/20 | ש.ר. ש.כ. ד.ר. |
| מהדורה | תאריך | תכנון | שרטט אישר |

נושא השרטוט: תנוחה
 קב"מ: 1:100
 מס' תיק תאום: 806450

שם קובץ הגיונות: MOR-BIN-JER-PISGATZEEV_B-FC-2XXX.DWG
 שם קובץ הורטה: MOR-BIN-JER-PISGATZEEV_B-FC-2044-00.PLT

מחזור גיליון שלב פרויקט אילנות מקום תחום ספק
 MOR-BIN-JER-PISGATZEEV_B-FC-2044-00

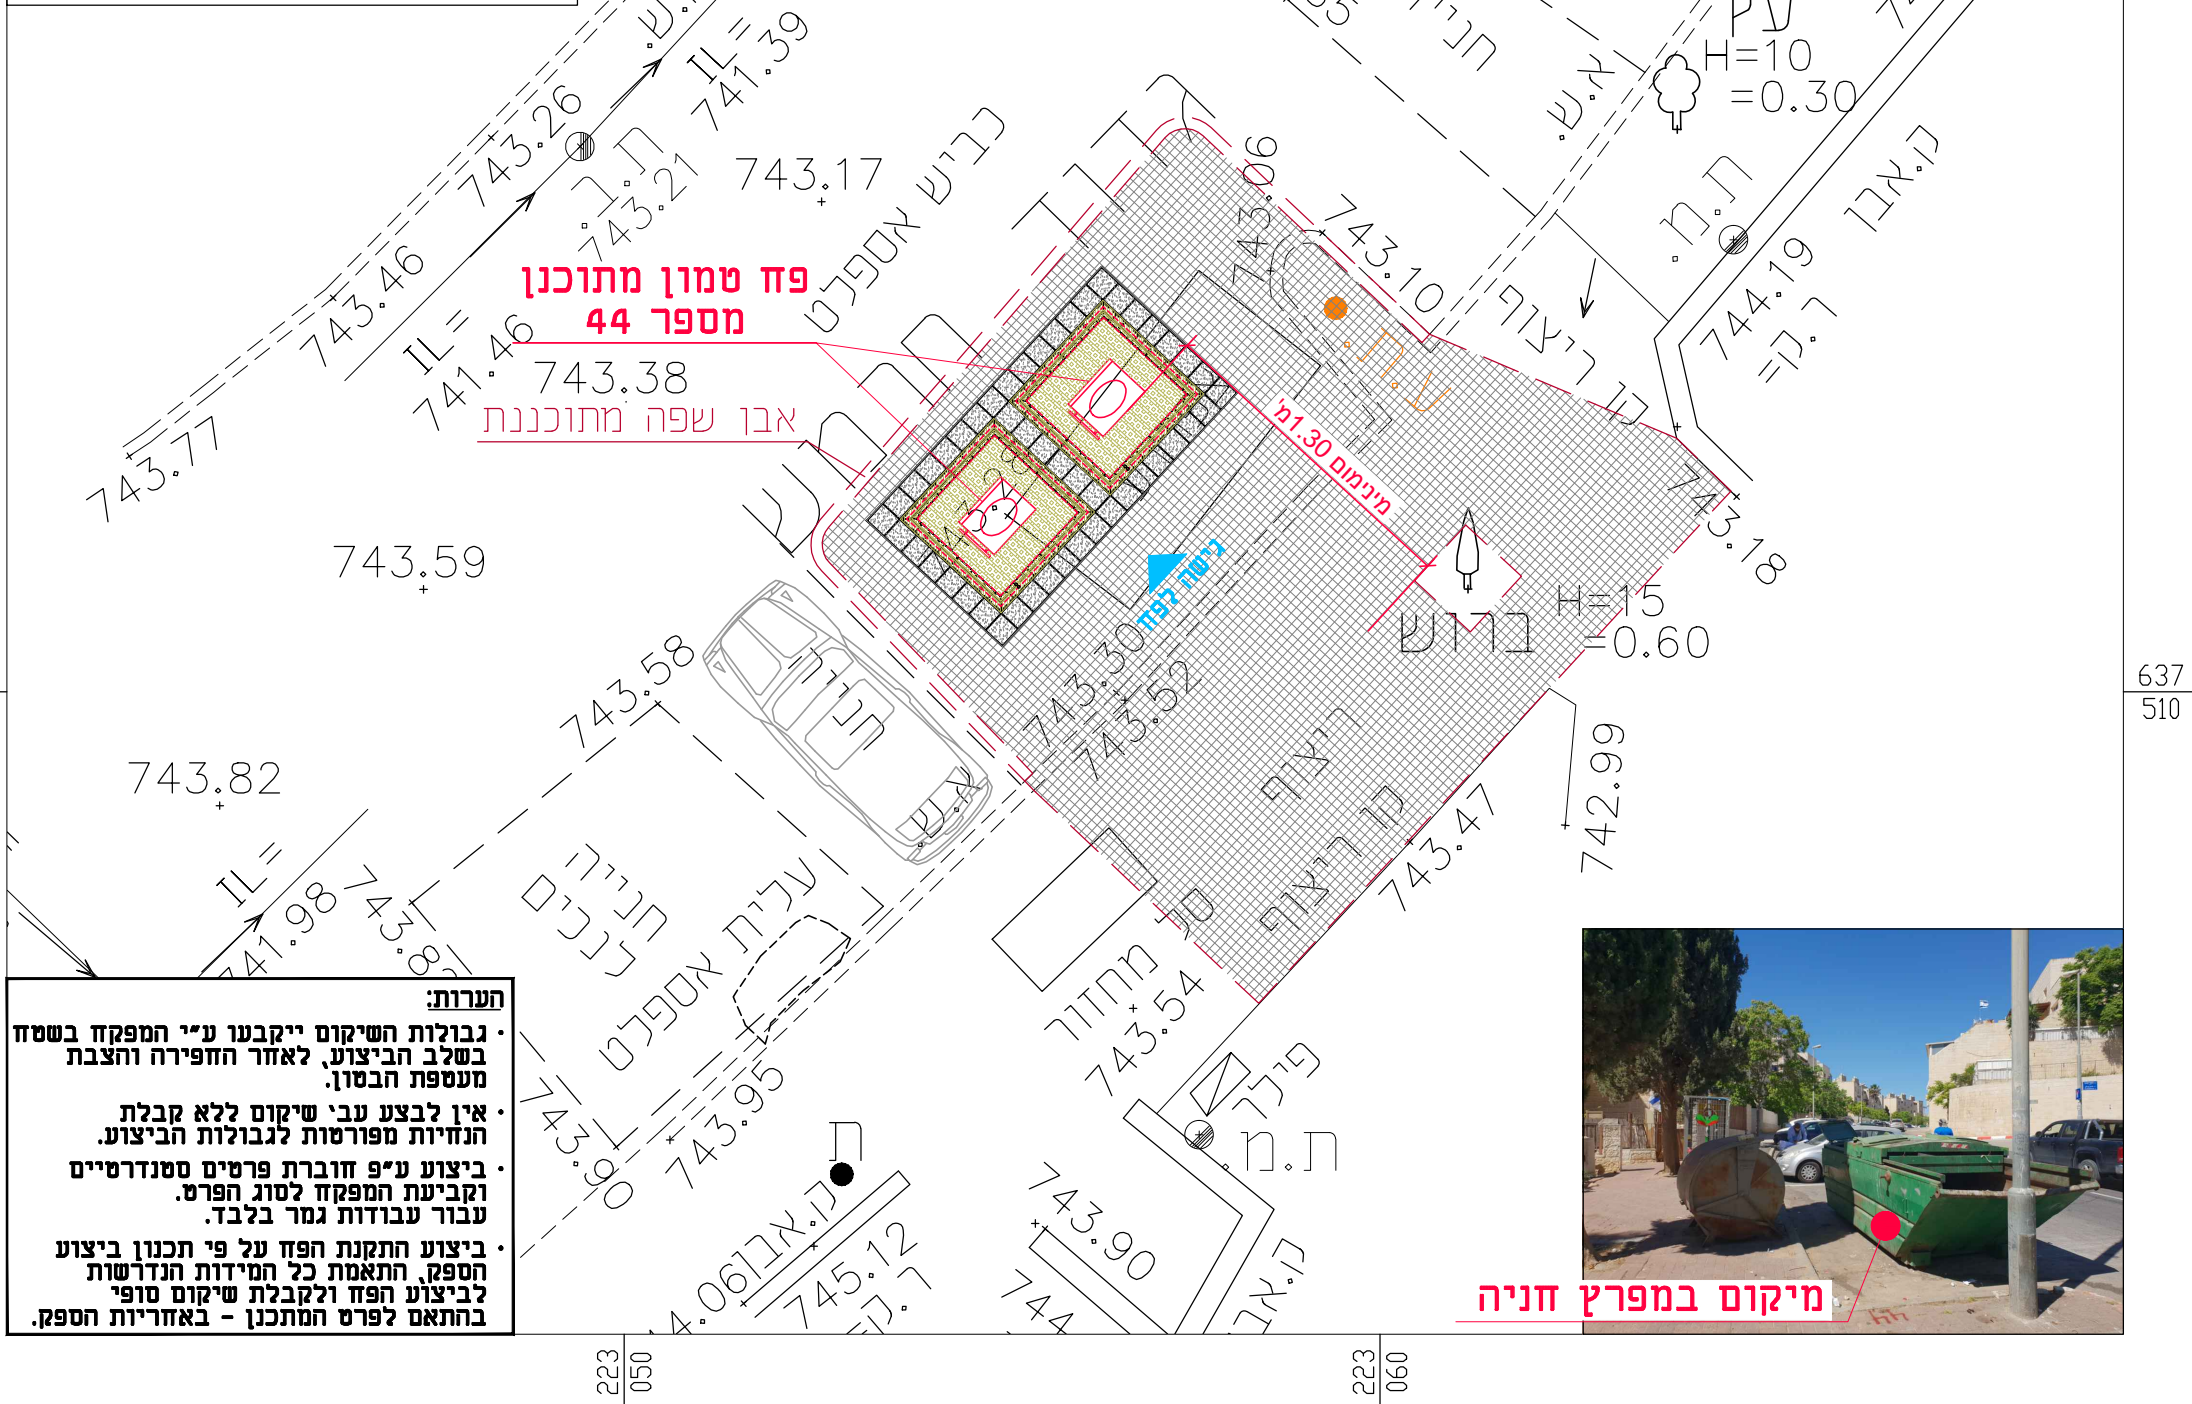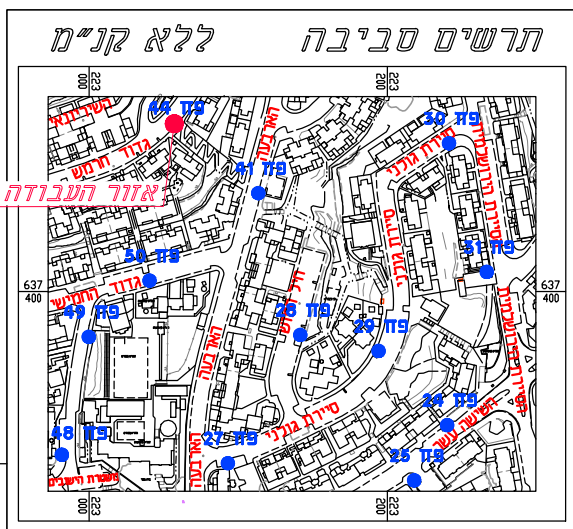

- הערות:**
- גבולות השיקום ייקבעו ע"י המפקח בשטח בשלב הביצוע, לאחר החפירה והצבת מעטפת הבסון.
 - אין לבצע עבי שיקום ללא קבלת הנחיות מפורטות לגבולות הביצוע.
 - ביצוע ע"פ חוברת פרטים סטנדרטיים וקביעת המפקח לסוג הפרט. עבור עבודות גמר בלבד.
 - ביצוע התקנת הפז על פי תכנון ביצוע הספק, התאמת כל המידות הנדרשות לביצוע הפז ולקבלת שיקום סופי בהתאם לפרט המתכנן - באחריות הספק.



מיקום במפרץ חניה