



מוריה
חברה לפיתוח ירושלים בע"מ

ירמוך הנדסת מים בע"מ

מקרא

- קו ביוב תת"ק
- קו ניקוז תת"ק
- קו גז תת"ק
- קו מים תת"ק
- קו חשמל תת"ק
- קו תאורה תת"ק
- קו בזק תת"ק
- קו הוט תת"ק
- פח טמון מתוכנן
- הכנה לפח טמון
- אזור שיקום מינימלי

קו מדידה

מדירות | מפי"ו | רישום סקרן
 קו מדידה בע"מ
 מס' 077-4518726
 מס' 09-9518726
 office@kav-medida.co.il
 דוא"ר:
 יואב קולר: 052-8604566 איל רבינוביץ: 050-6218226
 אני מאשר כי מפה זו היא העתק נכון של המפה הטופוגרפית שהכנתי על סמך מדידה שהותימה ביום בחודש שנת וכי כל הפרטים שציינו במפה הם מדויקים ודרגתם היא המפה בוצעה בתאום לתקנות המודדים (מדידה ומפי"ו) התשנ"ז-996.
 יואב קולר
 מס' 910 הרצליה
 מס' 910 הרצליה
 ש"מ המודד והמענו

פרוייקט:

פחים טמונים

שם התכנית:

פחים טמונים
פסגת זאב שלב ב
גדוד מכמש מול 11
פח מספר 9

שלב תכנון	ראשוני (SD)	מוקדם (PD)	מפורט (DS)
מטרה	לעיון (FI)	לאישור (FA)	למכרז (FT)
מדידת	לביצוע (FC)		


מחודרה	תאריך	תכנון	שרטט	אישור
	11/06/20	ש.ר.	ש.כ.	ד.ר.

נושא השרטוט: **תנוחה** קנ"מ: 1:100
מס' תיק תאום:

806450

שם קובץ הגיור: MOR-BIN-JER-PISGATZEEV_B-FC-2XXX.DWG
שם קובץ הדפסה: MOR-BIN-JER-PISGATZEEV_B-FC-2009-00.PLT

מחודרה	גיליון	שלב	פרוייקט	אילמנט	מקום	תחום	ספק
			MOR-BIN-JER-PISGATZEEV_B-FC-2009-00				

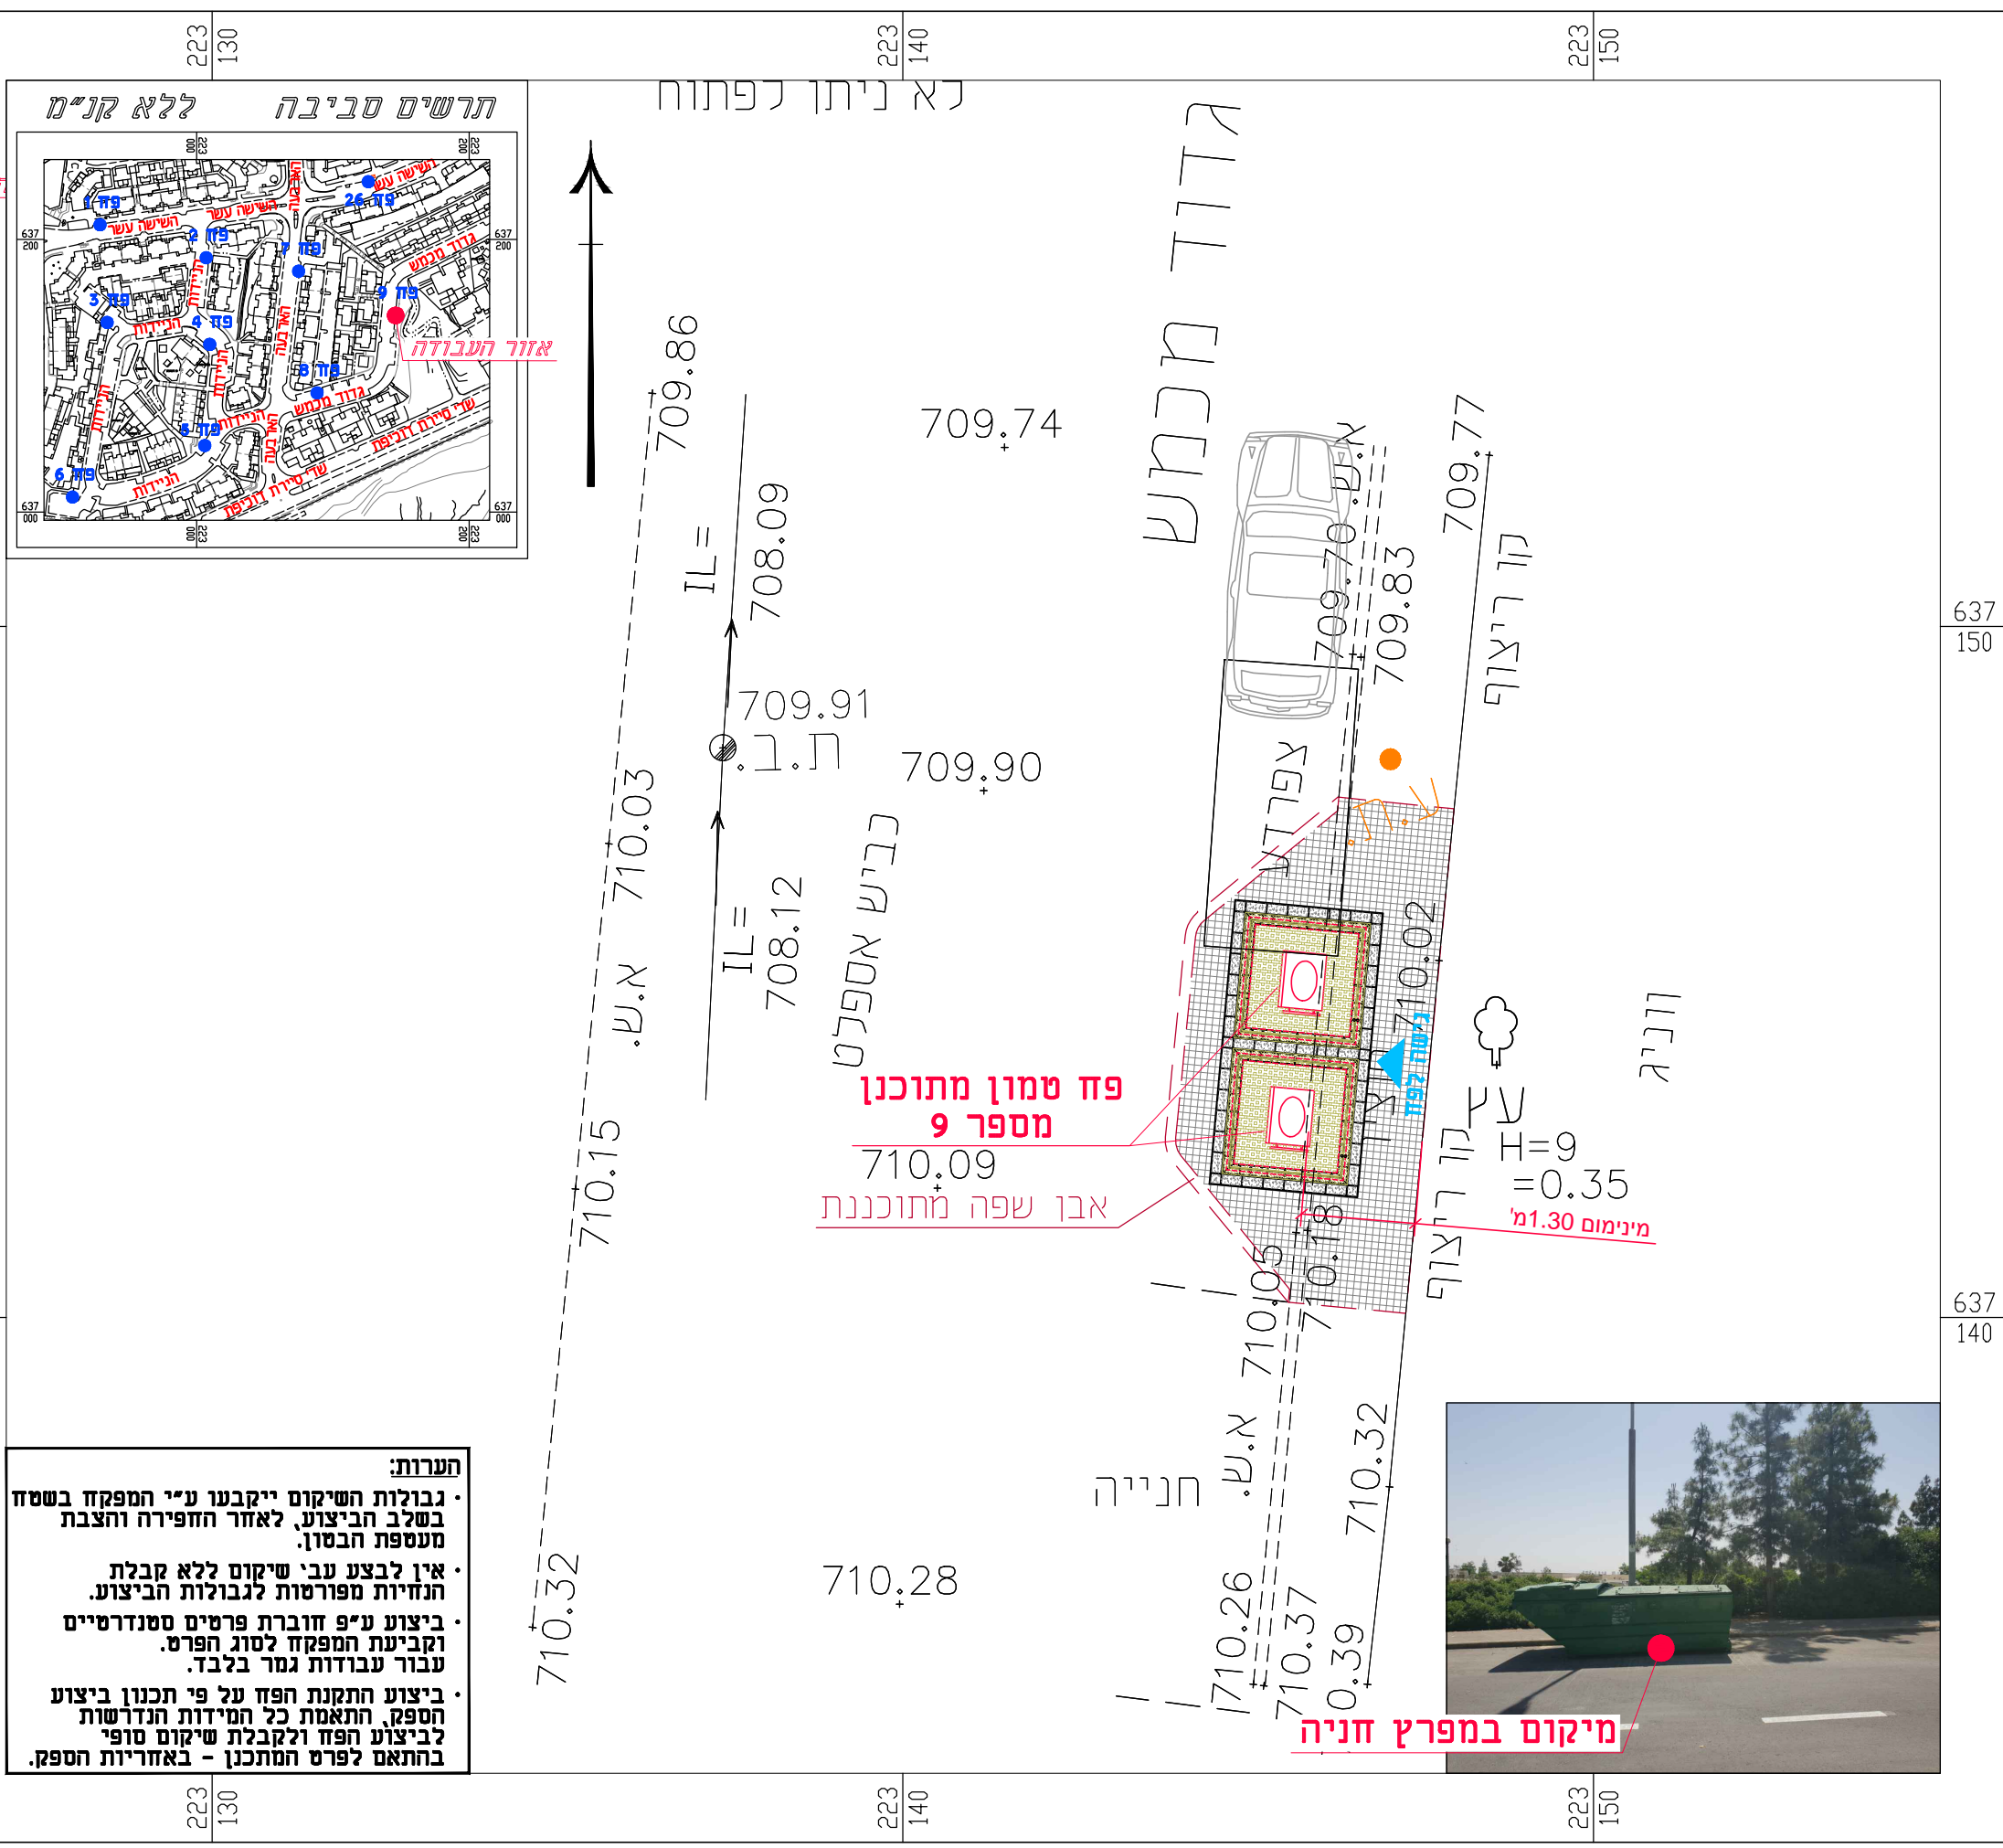

הערות:

- גבולות השיקום ייקבעו ע"י המפקח בשטח בשלב הביצוע, לאחר החפירה והצבת מעטפת הבטון.
- אין לבצע עבי שיקום ללא קבלת הנחיות מפורטות לגבולות הביצוע.
- ביצוע ע"פ חוברת פרטים סטנדרטיים וקביעת המפקח לסוג הפרט. עבור עבודות גמר בלבד.
- ביצוע התקנת הפח על פי תכנון ביצוע הספק, התאמת כל המידות הנדרשות לביצוע הפח ולקבלת שיקום סופי בהתאם לפרט המתכנן - באחריות הספק.