



מוריה
חברה לפיתוח ירושלים בע"מ

ירמוך הנדסת מים בע"מ

מקרא

- קו ביוב תת"ק
- קו ניקוז תת"ק
- קו גז תת"ק
- קו מים תת"ק
- קו חשמל תת"ק
- קו תאורה תת"ק
- קו בזק תת"ק
- קו הוט תת"ק
- פח טמון מתוכנן
- הכנה לפח טמון
- אזור שיקום מינימלי

קו מדידה

מדידות | מיפוי | רישום מקרקעין
קו מדידה בע"מ
 מסכת 16, הרצליה
 טל: 077-4518726
 פקס: 09-9518726
 דוא"ל: office@kav-medida.co.il
 יואב קולר: 052-8604566 איל רבינוביץ: 050-6218226
 אני מאשר כי מפה זו היא העתק נכון של המפה הטופוגרפית שהכנתי על סמך מדידה שהטתימה ביום בחודש בשנת וכי כל הפרטים שצוינו במפה הם מדויקים ודרגתם היא המפה בוצעה בהתאם לתקנות המודדים (מדידה ומיפוי), התשנ"ז-1996.
 יואב קולר
 מסכת 16, הרצליה
 מספר רשיון 910 - תאריך חתימה
 שם המודד ומענו
 הערות:
 1. המפה ששרדה לרשת הארצית.
 2. המספרים בסוגריים רומנים גודלים.
 3. גבולות הרושם והחלוקת נקלטו בצורה נרפית.

פחים טמונים

פרוייקט:

שם התכנית:

פחים טמונים
 פסגת זאב שלב ב
 דוד ניב מול 5
פז מספר 102

שלב תכנון ראשוני (SD) מוקדם (PD) מפורט (DS) מטרחה לעיון (FI) לאישור (FA) למכרז (FT) לביצוע (FC)


00	11/06/20	ש.ר.	ש.כ.	ד.ר.
מהדורה	תאריך	תכנון	שרטוט	אישר

נושא השרטוט: תנוחה קנ"מ: 1:100
 מס' תיק תאום:

806450

שם קובץ הגיונות: MOR-BIN-JER-PISGATZEEV_B-FC-2XXX.DWG
 שם קובץ הדפסה: MOR-BIN-JER-PISGATZEEV_B-FC-2102-00.PLT

מחזור גיליון שלב פרויקט אלמנט מקום תחום ספק
MOR-BIN-JER-PISGATZEEV_B-FC-2102-00

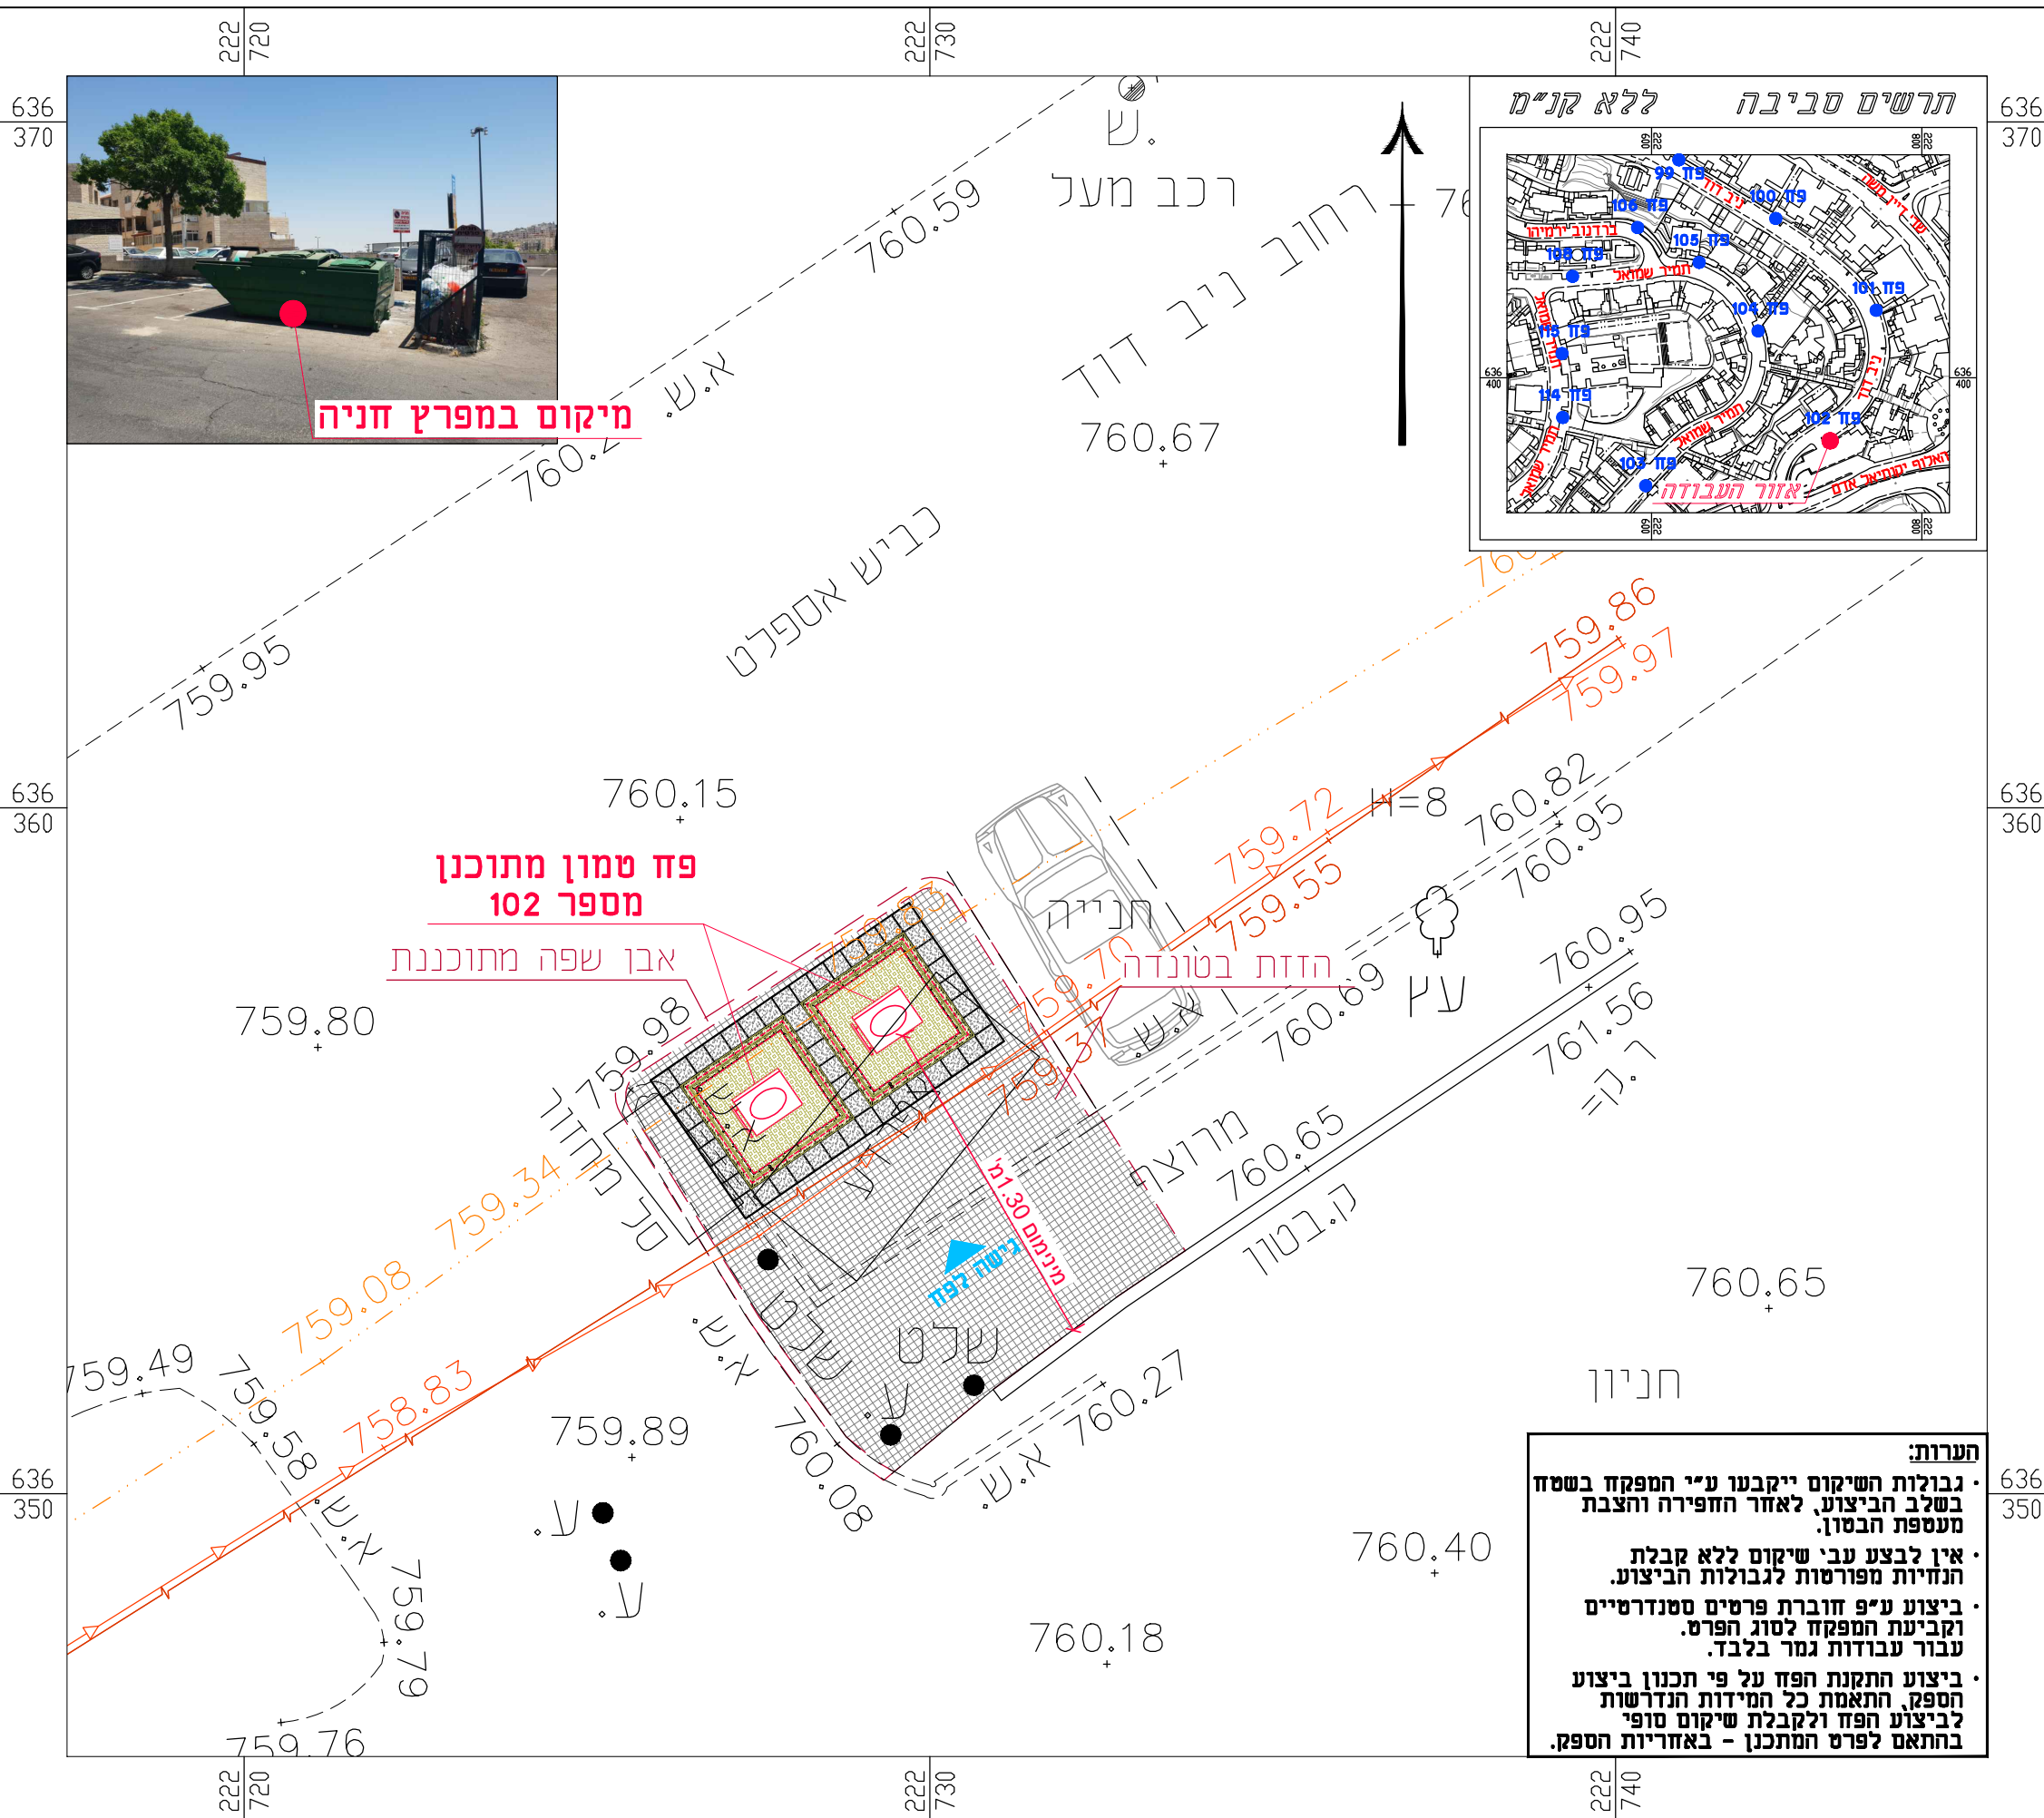

הערות:
 • גבולות השיקום ייקבעו ע"י המפקח בשטח בשלב הביצוע, לאחר החפירה והצבת מעטפת הבסון.
 • אין לבצע עבי שיקום ללא קבלת הנחיות מפורטות לגבולות הביצוע.
 • ביצוע ע"פ חוברת פרטים סטנדרטיים עקביעת המפקח לסוג הפרט. עבור עבודות גמר בלבד.
 • ביצוע התקנת הפז על פי תכנון ביצוע הספק, התאמת כל המידות הנדרשות לביצוע הפז ולקבלת שיקום סופי בהתאם לפרט המתכנן - באחריות הספק.