



מוריה
חברה לפיתוח ירושלים בע"מ

ירמוך הנדסת מים בע"מ

מקרא

- קו ביוב תת"ק
- קו ניקוז תת"ק
- קו גז תת"ק
- קו מים תת"ק
- קו חשמל תת"ק
- קו תאורה תת"ק
- קו בזק תת"ק
- קו הוט תת"ק
- פח טמוז מתוכנן
- הכנה לפח טמוז
- אזור שיקום מינימלי

קו מדידה

מדידות | מפיץ | רישום מקרקעין
 קו מדידה בע"מ
 מסכת 16, חרצליה
 מס': 077-4818726
 דוא"ל: office@kav-medida.co.il
 יואב קולר: 052-8604666 איל רבינוביץ: 050-6218226
 אני מאשר כי מפה זו היא העתק נכון של המפה הטופוגרפית שהכנתי על סמך מדידה שהסתיימה ביום... בחודש... בשנת... וכל הפרטים שצוינו במפה הם מדויקים ודרגתם היא... המפה בוצעה בתאם לתקנות המודדים (מדידה ומפיץ), התשנ"ז-1996.
 יואב קולר
 מסכת 16, חרצליה
 מספר רשיון: 910
 שם המודד ומענו: מספר רשיון: תאריך: חתימה:
 הערות:
 1. המפה ששרדה לרשות הארצית.
 2. המספרים בסוגריים רומנים נגזרים.
 3. גבולות הרושם והחלוקת נמסרו בצורה גרפית.

פחים טמוזים

פרוייקט:

שם התכנית:
 פחים טמוזים
 פסגת זאב שלב ב
 דוד ניב 10
 פז מספר 101

●	○	○	○
● (FC)	○ (FT)	○ (FA)	○ (FD)



00	11/06/20	ש.ר.	ש.כ.	ד.ר.
מרהורה	תאריך	תכנון	שרטוט	אישר

נושא השרטוט: תנוחה
 קנ"מ: 1:100

מס' תיק תאום: 806450

שם קובץ הגיונות: MOR-BIN-JER-PISGATZEEV_B-FC-2XXX.DWG
 שם קובץ הורטה: MOR-BIN-JER-PISGATZEEV_B-FC-2101-00.PLT

מרהורה גיליון שלב פרויקט אלמנט מקום תחום ספק
 MOR-BIN-JER-PISGATZEEV_B-FC-2101-00

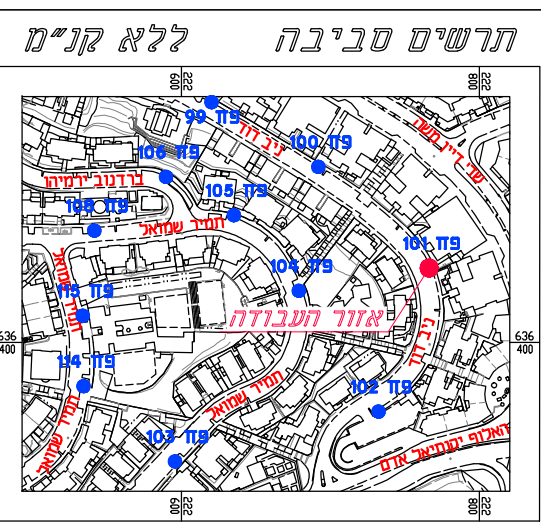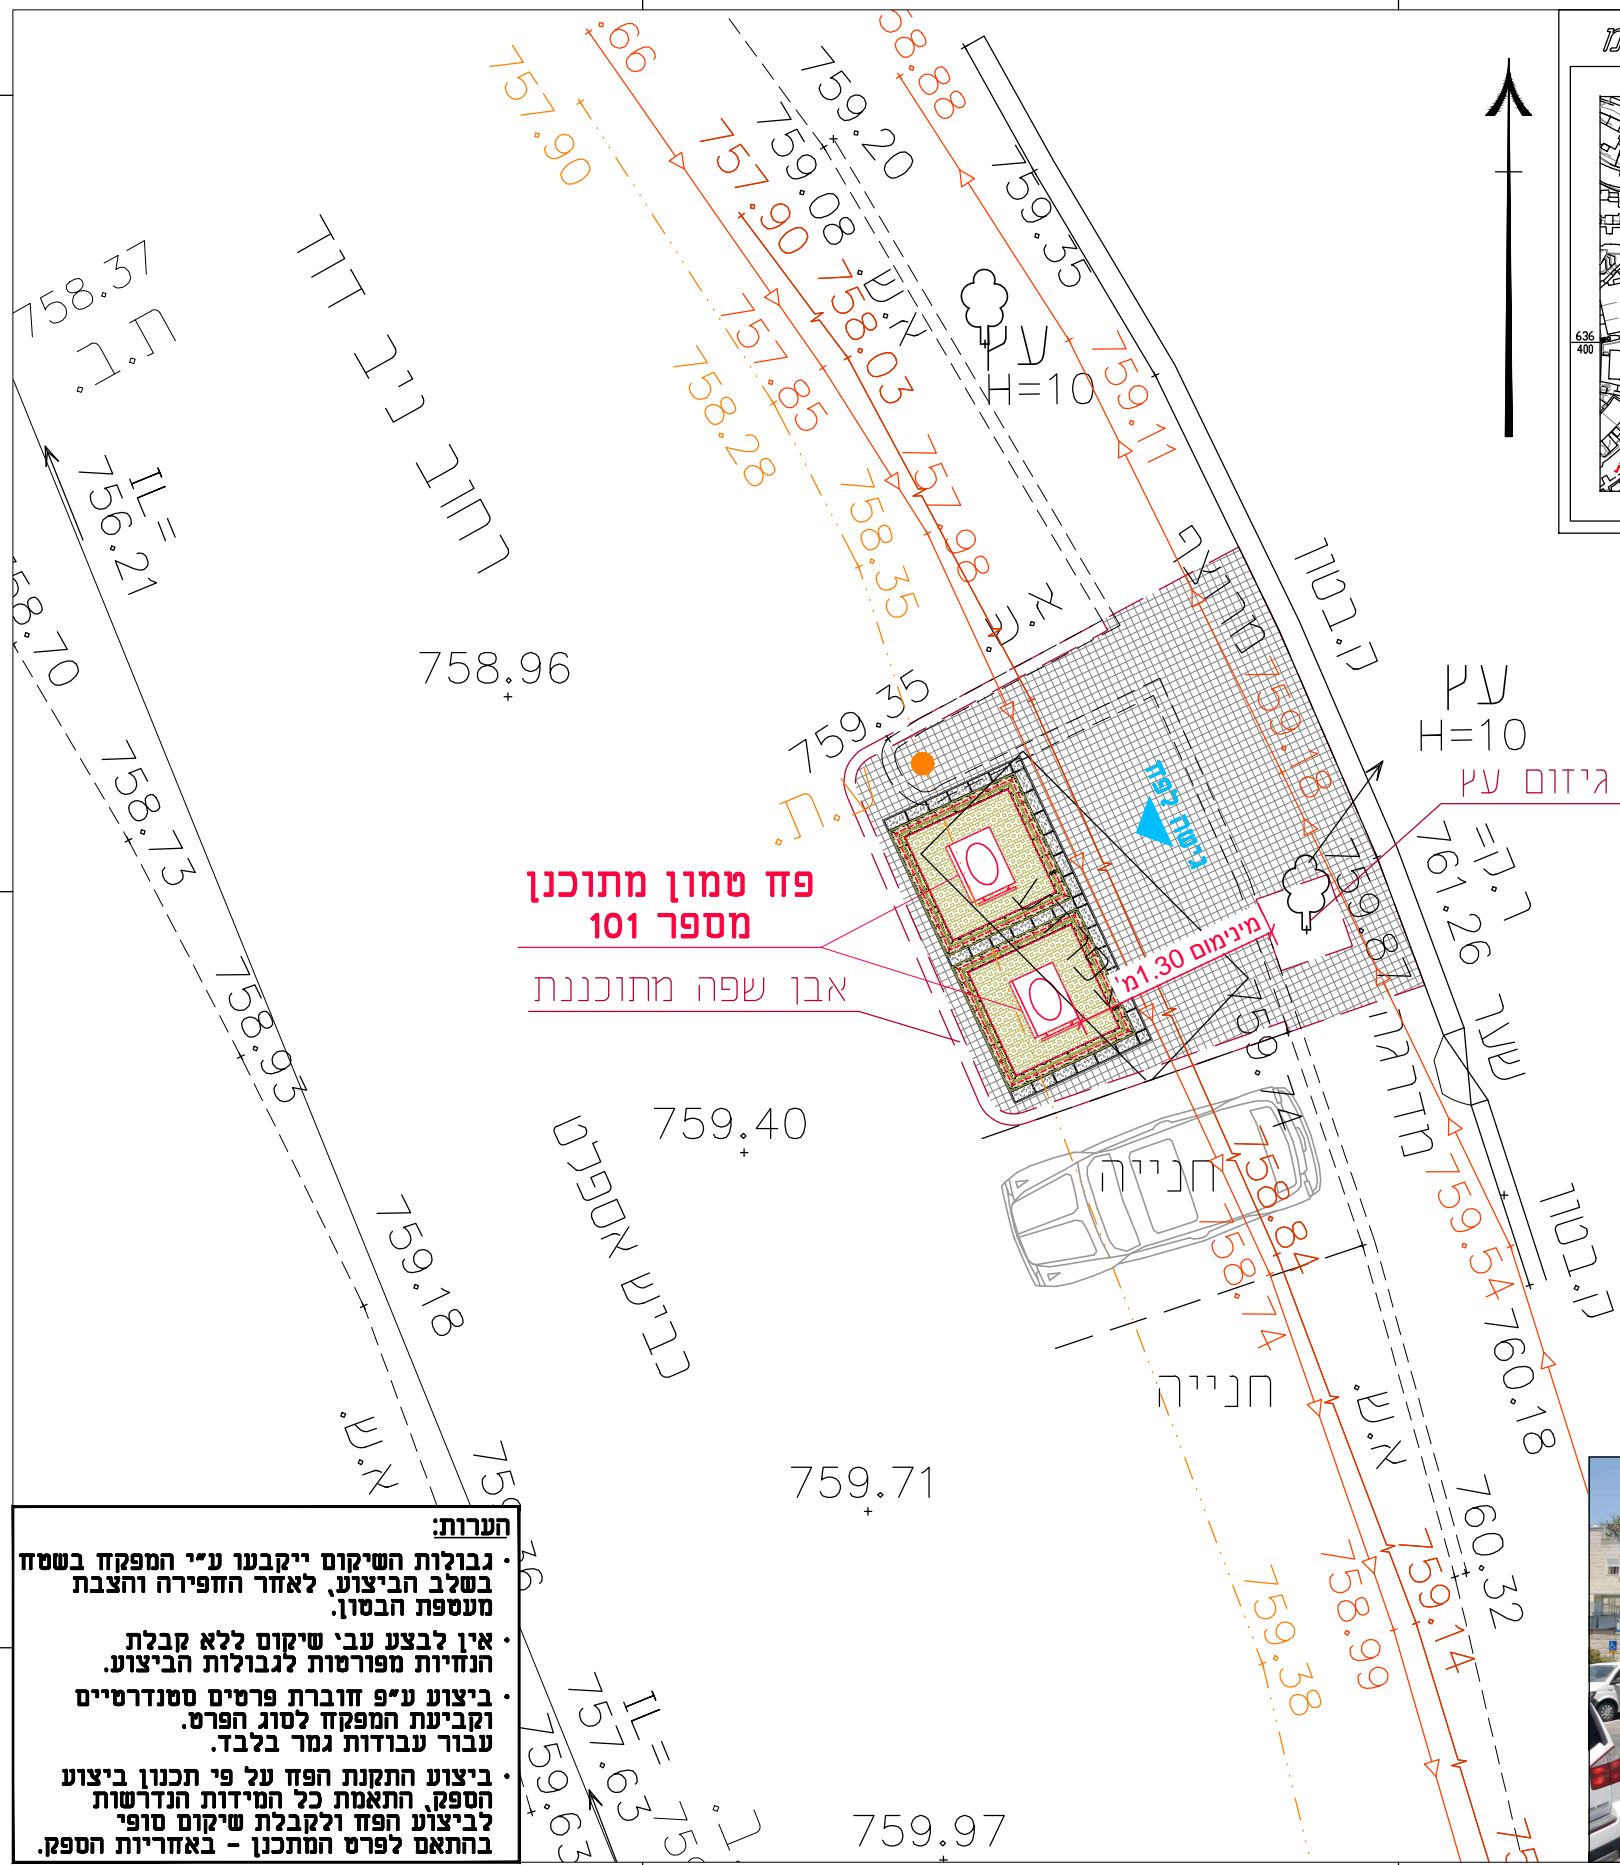

מיקום במפרץ חניה

הערות:
 • גבולות השיקום ייקבעו ע"י המפקח בשטח בשלב הביצוע, לאחר החפירה והצבת מעטפת הבסון.
 • אין לבצע עבי שיקום ללא קבלת הנחיות מפורטות לגבולות הביצוע.
 • ביצוע ע"פ חוברת פרטים סטנדרטיים וקביעת המפקח לסוג הפרט. עבור עבודות גמר בלבד.
 • ביצוע התקנת הפז על פי תכנון ביצוע הספק, התאמת כל המידות הנדרשות לביצוע הפז ולקבלת שיקום סופי בהתאם לפרט המתכנן - באחריות הספק.