



מוריה
חברה לפיתוח ירושלים בע"מ

ירמוך הנדסת מים בע"מ

מקרא

- קו ביוב תת"ק
- קו ניקוז תת"ק
- קו גז תת"ק
- קו מים תת"ק
- קו חשמל תת"ק
- קו תאורה תת"ק
- קו בזק תת"ק
- קו הוט תת"ק
- פח טמון מתוכנן
- הכנה לפח טמון
- אזור שיקום מינימלי

קו מדידה

מדידות | מיפוי | רישום מקרקעין
 קו מדידה בע"מ
 מס' 077-4518726
 office@kav-medida.co.il
 יואב קולר: 052-8604566 איל רבינוביץ: 050-6218226
 מס' 09-9518726
 דוא"ל: office@kav-medida.co.il
 יואב קולר: 052-8604566 איל רבינוביץ: 050-6218226
 אני מאשר כי מפה זו היא העתק נכון של המפה הטופוגרפית שהכנתי על סמך מדידה שהותימה ביום... בחודש... שנת... וכי כל הפרטים שציינו במפה הם מדויקים ודרגתם היא... המפה בוצעה בהתאם לתקנות המודדים (מדידה ומיפוי), התשנ"ז-1996.
 יואב קולר
 מס' 16 הרצליה
 מספר רשיון 910
 מספר רשיון תאריך חתימה

פחים טמונים

שם התכנית:
 פחים טמונים
 פסגת זאב שלב ב
 דוד ניב מול 15
 פח מספר 100

שלב תכנון ראשוני (SD) מוקדם (PD) מפורט (DD) מטרה לעיון (FI) לאישור (FA) למכרז (FT) לביצוע (FC)


00	11/06/20	ש.ר.	ש.כ.	ד.ר.
מחזור	תאריך	תכנון	שרטוט	אישר

נושא השרטוט: תנוחה
 קנ"מ: 1:100
 מס' תיק תאום: 806450

שם קובץ הגרסה: MOR-BIN-JER-PISGATZEEV_B-FC-2100-00.PLT
 שם קובץ השרטוט: MOR-BIN-JER-PISGATZEEV_B-FC-2100-00.DWG

מחזור גיליון שלב פרויקט אלמנט מקום תחום ספק
 MOR-BIN-JER-PISGATZEEV_B-FC-2100-00

הערות:
 • גבולות השיקום ייקבעו ע"י המפקח בשטח בשלב הביצוע. לאחר החפירה והצבת מעטפת הבטון.
 • אין לבצע עבי שיקום ללא קבלת הנחיות מפורטות לגבולות הביצוע.
 • ביצוע ע"פ חוברת פרטים סטנדרטיים וקביעת המפקח לסוג הפרט. עבור עבודות גמר בלבד.
 • ביצוע התקנת הפח על פי תכנון ביצוע הספק. התאמת כל המידות הנדרשות לביצוע הפח ולקבלת שיקום סופי בהתאם לפרט המתכנן - באחריות הספק.

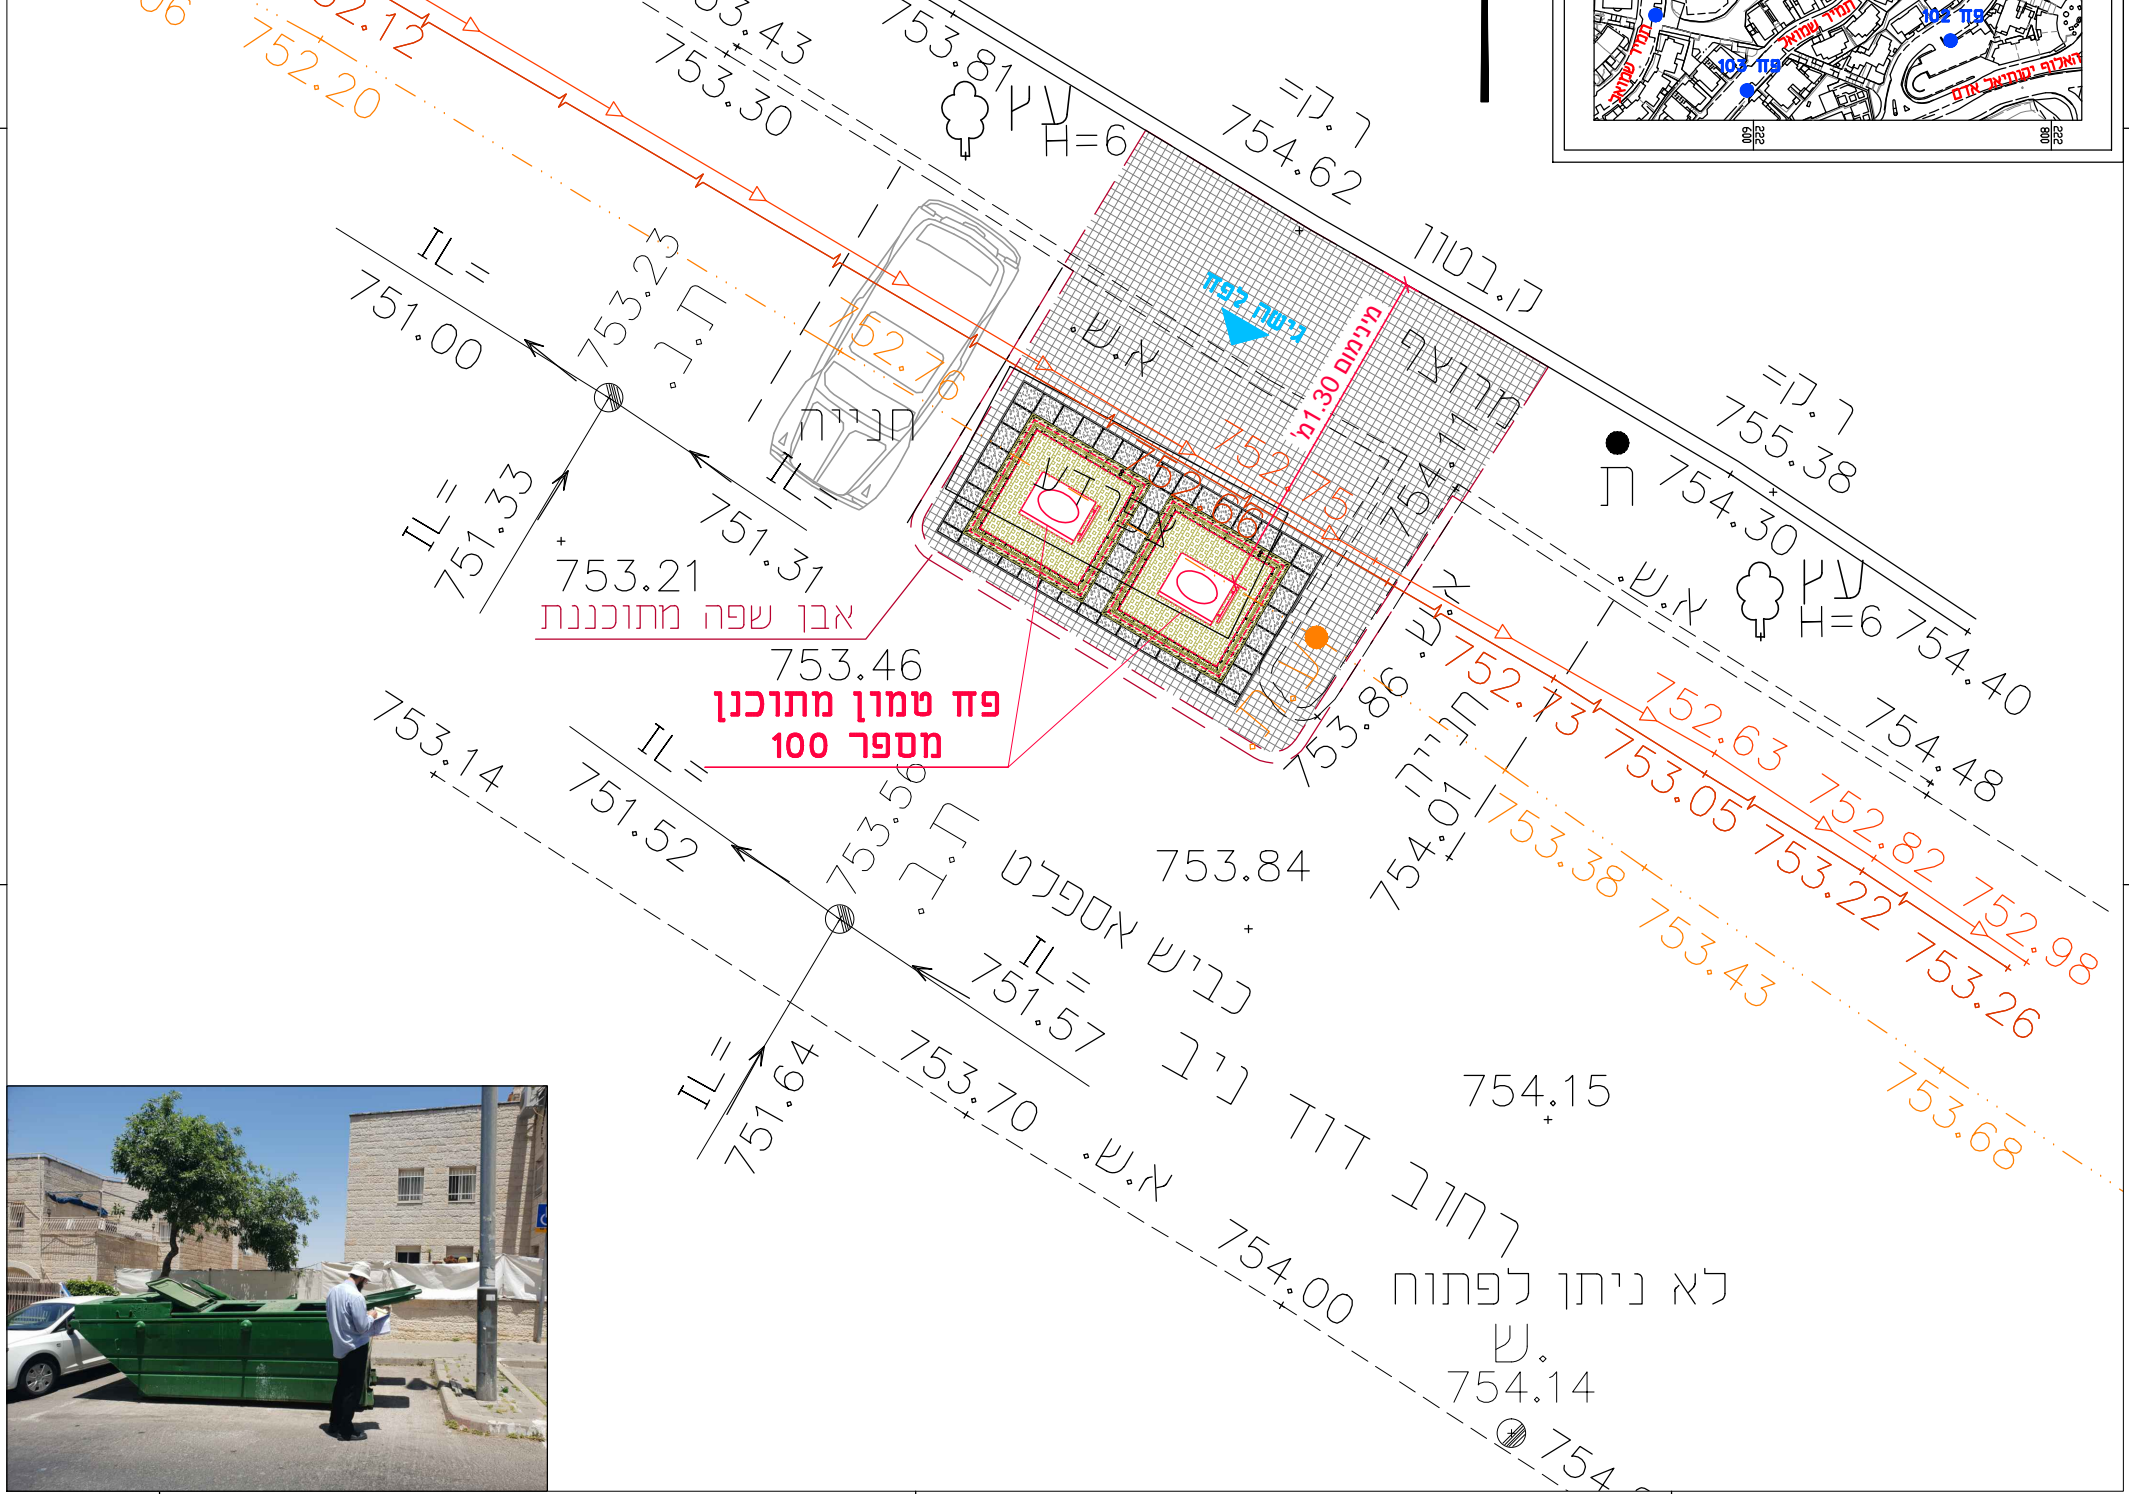

222 680 222 690 222 700 636 520 636 510 636 510 222 680 222 690 222 700