



מוריה
חברה לפיתוח ירושלים בע"מ

ירמוך הנדסת מים בע"מ

מקרא

- קו ביוב תת"ק
- קו ניקוז תת"ק
- קו גז תת"ק
- קו מים תת"ק
- קו חשמל תת"ק
- קו תאורה תת"ק
- קו בזק תת"ק
- קו הוט תת"ק
- פח טמון מתוכנן
- הכנה לפח טמון
- אזור שיקום מינימלי

קו מדידה

מדידות | מיפוי | רישום מקרקעין
 קו מדידה בע"מ
 מסכת 16, הרצליה
 טל: 077-4518726
 פקס: 09-9518726
 דוא"ל: office@kav-medida.co.il
 יואב קולר: 050-6218226 איל רבינוביץ: 052-8604666

אני מאשר כי מפה זו היא העתק נכון של המפה הטופוגרפית שהכנתי על סמך מדידה שהותימה ביום... בחודש... בשנת... וכי כל הפרטים שציינו במפה הם מדויקים ודרגתם היא... המפה בוצעה בתאם לתקנות המודדים (מדידה ומיפוי), התשנ"ז-1996.

יואב קולר
 מסכת 16, הרצליה
 מספר רישון - 910
 מספר תאריך -
 חתימה

פחים טמונים


פרוייקט:

שם התכנית:
 פחים טמונים
 פסגת זאב שלב ב
 דוד ניב משמאל ל-18
 פח מספר 99

שלב תכנון	ראשוני (SD)	מוקדם (PD)	מפורט (DD)
מטרה	לעיון (FI)	לאישור (FA)	למכרז (FT)
			לביצוע (FC)
00	11/06/20	ש.ר.	ש.כ.
מחזור	תאריך	תכנון	שרטוט
נושא השרטוט:	תנוחה	קנ"מ:	1:100
מס' תיק תאום:	806450		

שם קובץ הלינון: MOR-BIN-JER-PISGATZEEV_B-FC-2XXX.DWG
 שם קובץ הדפסה: MOR-BIN-JER-PISGATZEEV_B-FC-2099-00.PLT
 מהדורה גיליון שלב פרויקט אילמנט מקום תחום ספק
 MOR-BIN-JER-PISGATZEEV_B-FC-2099-00

הערות:
 • גבולות השיקום ייקבעו ע"י המפקח בשטח בשלב הביצוע, לאחר החפירה והצבת מעטפת הבטון.
 • אין לבצע עבי שיקום ללא קבלת הנחיות מפורטות לגבולות הביצוע.
 • ביצוע ע"פ חוברת פרטים סטנדרטיים וקביעת המפקח לסוג הפרט. עבור עבודות גמר בלבד.
 • ביצוע התקנת הפח על פי תכנון ביצוע הספק, התאמת כל המידות הנדרשות לביצוע הפח ולקבלת שיקום סופי בהתאם לפרט המתכנן - באחריות הספק.

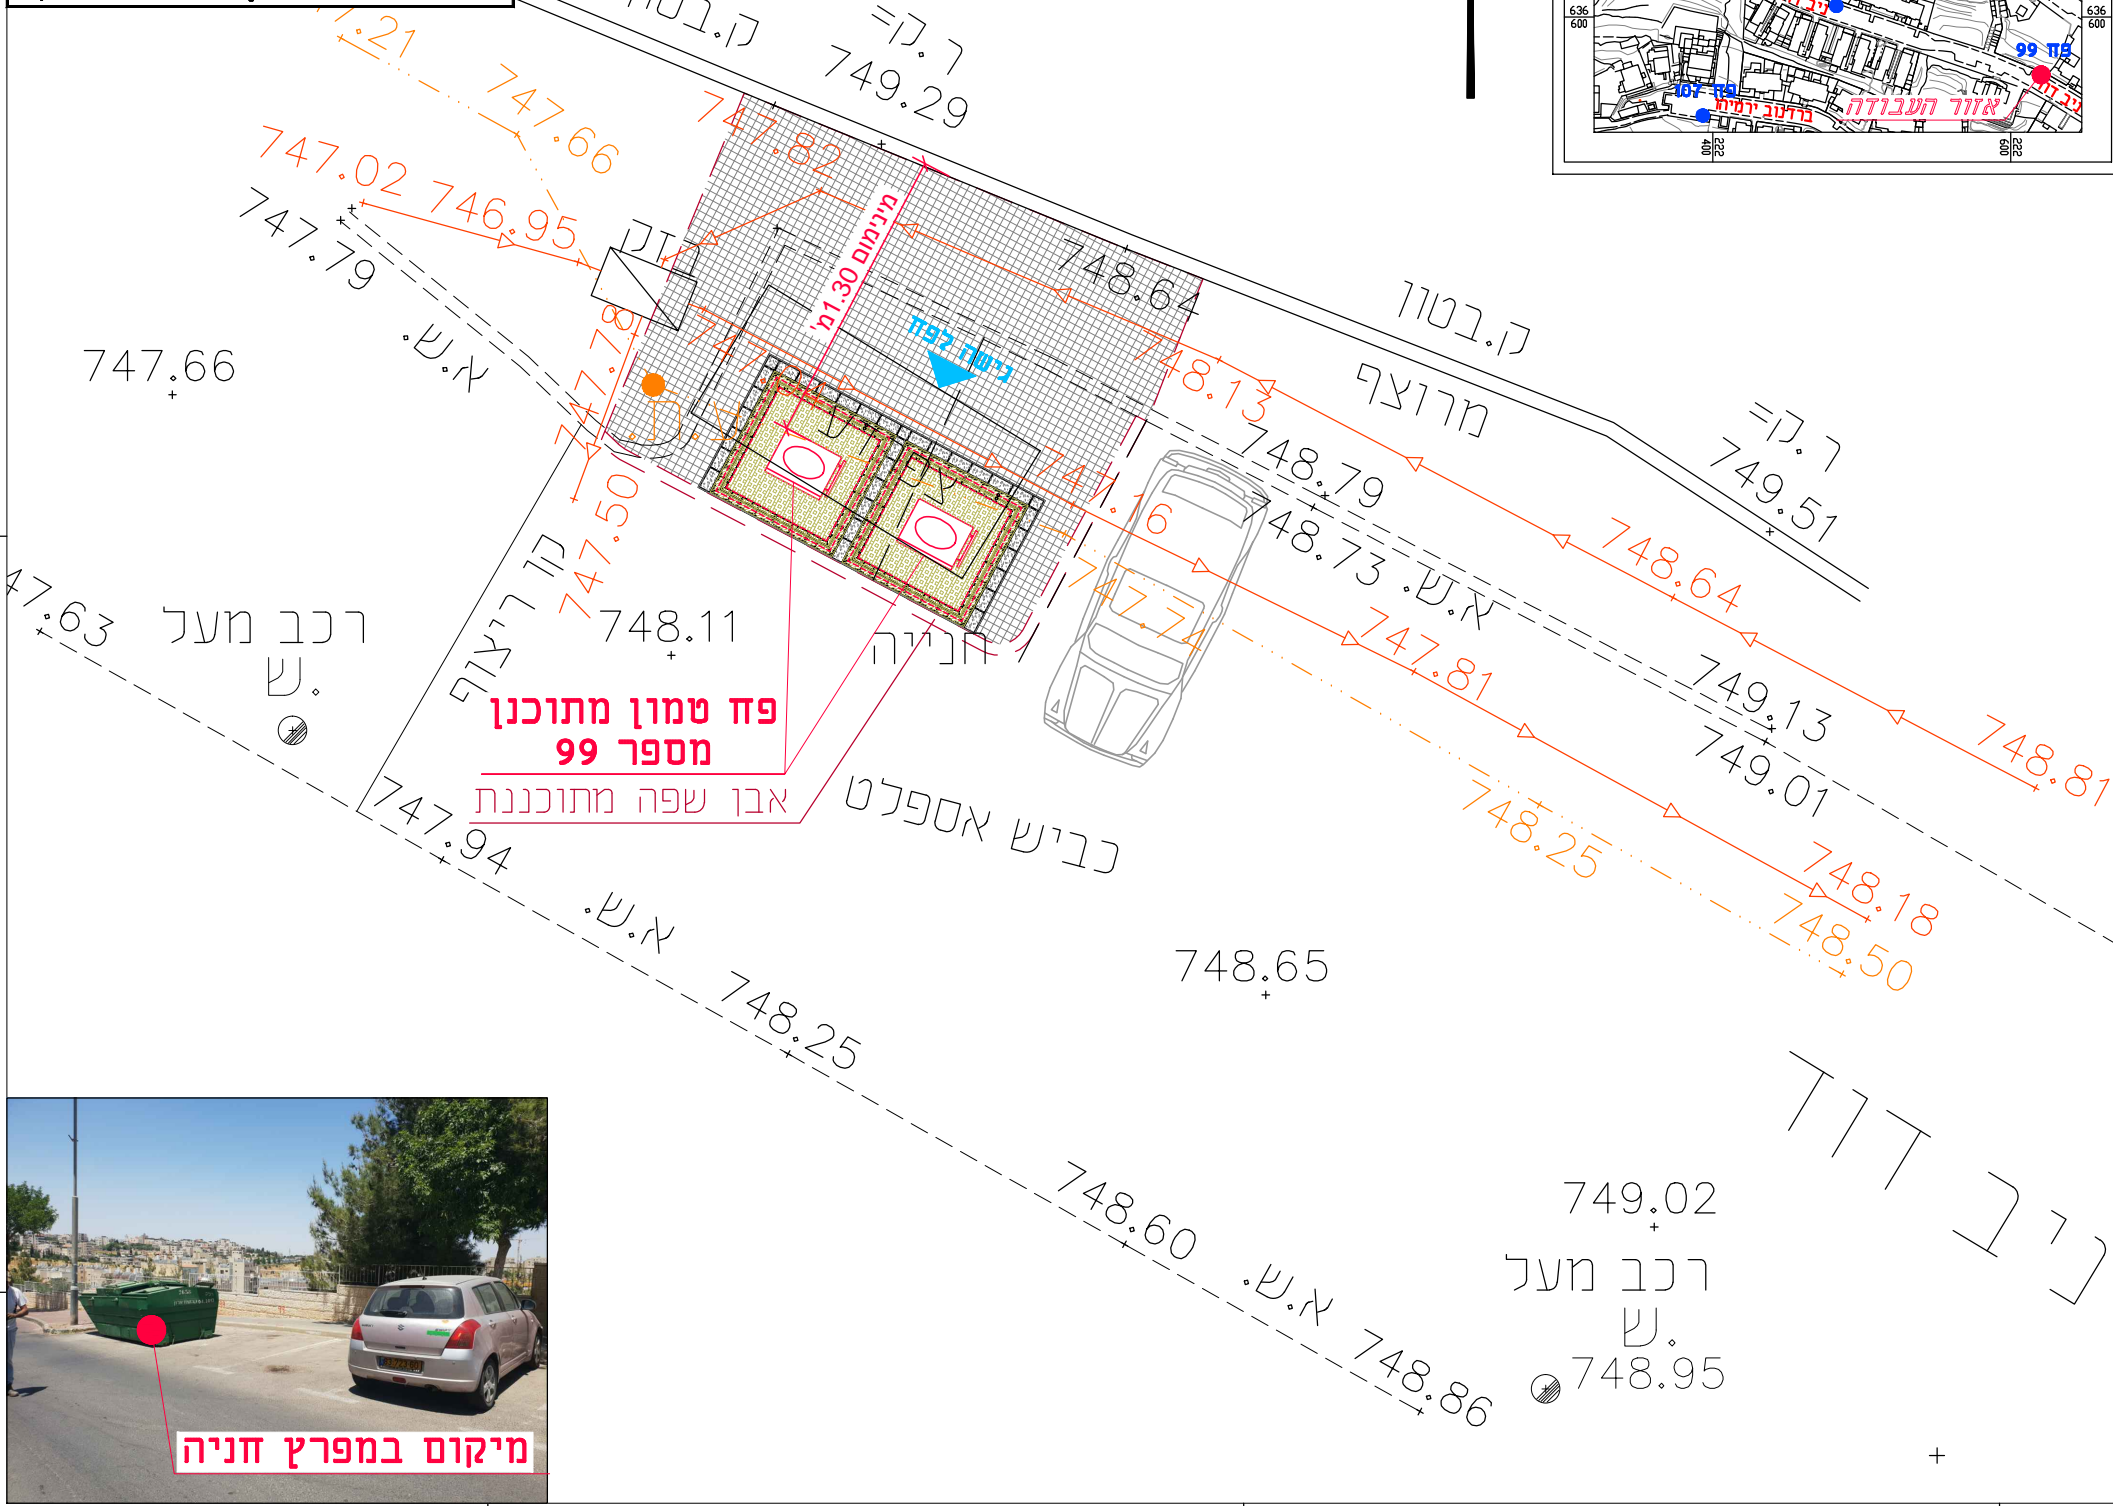

מיקום במפרץ חניה

