



**מוריה**  
חברה לפיתוח ירושלים בע"מ

ירמוך הנדסת מים בע"מ

מקרא

- קו ביוב תת"ק
- קו ניקוז תת"ק
- קו גז תת"ק
- קו מים תת"ק
- קו חשמל תת"ק
- קו תאורה תת"ק
- קו בזק תת"ק
- קו הוט תת"ק
- פח טמון מתוכנן
- הכנה לפח טמון
- אזור שיקום מינימלי

**קו מדידה**

מדידות | סיפוי | רישום סקרעני  
**קו מדידה בע"מ**  
 מסכת 16, הרצליה  
 טל: 077-4518726  
 פקס: 09-9518726  
 דוא"ל: office@kav-medida.co.il  
 יואב קולר: 052-8604566 איל רבינוביץ: 050-6218226  
 אני מאשר כי מפה זו היא העתק נכון של המפה הטופוגרפית שהכנתי על סמך מדידה שהסתיימה ביום ..... בחודש ..... שנת ..... וכי כל הפרטים שציינו במפה הם מדויקים ודרגתם היא ..... המפה בוצעה בתאם לתקנות המודדים (מדידה ומיפוי), התשנ"ז-1996.  
 יואב קולר  
 מסכת 16, הרצליה 910  
 מספר רשיון - תאריך - חתימה  
 שם המודד ומענו  
 הערות:  
 1. המפה ששרדה לרשת הארצית  
 2. המספרים בסוגריים רומן גברים.  
 3. גבולות הרושם והחלוקת נמסרו בצורה גרפית.

**פחים טמונים**


שם התכנית:  
 פחים טמונים  
 פסגת זאב שלב ב  
 הארבעה מול 23  
**פח מספר 41**

שלב תכנון	ראשוני (SD)	מוקדם (PD)	מפורט (DS)
מטרה	לעיון (FI)	לאישור (FA)	למכרז (FT)
			לביצוע (FC)
מחזור	תאריך	תכנון	שרטט
11/06/20	00	ש.ר.	ש.כ.
ד.ר.		אישר	

נושא השרטוט: תנוחה  
 קנ"מ: 1:100  
 מס' תיק תאום: 806450

שם קובץ הגיונות: MOR-BIN-JER-PISGATZEEV\_B-FC-2XXX.DWG  
 שם קובץ הורפס: MOR-BIN-JER-PISGATZEEV\_B-FC-2041-00.PLT

מחזור גיליון שלב פרויקט אלמנט מקום תחום ספק  
**MOR-BIN-JER-PISGATZEEV\_B-FC-2041-00**

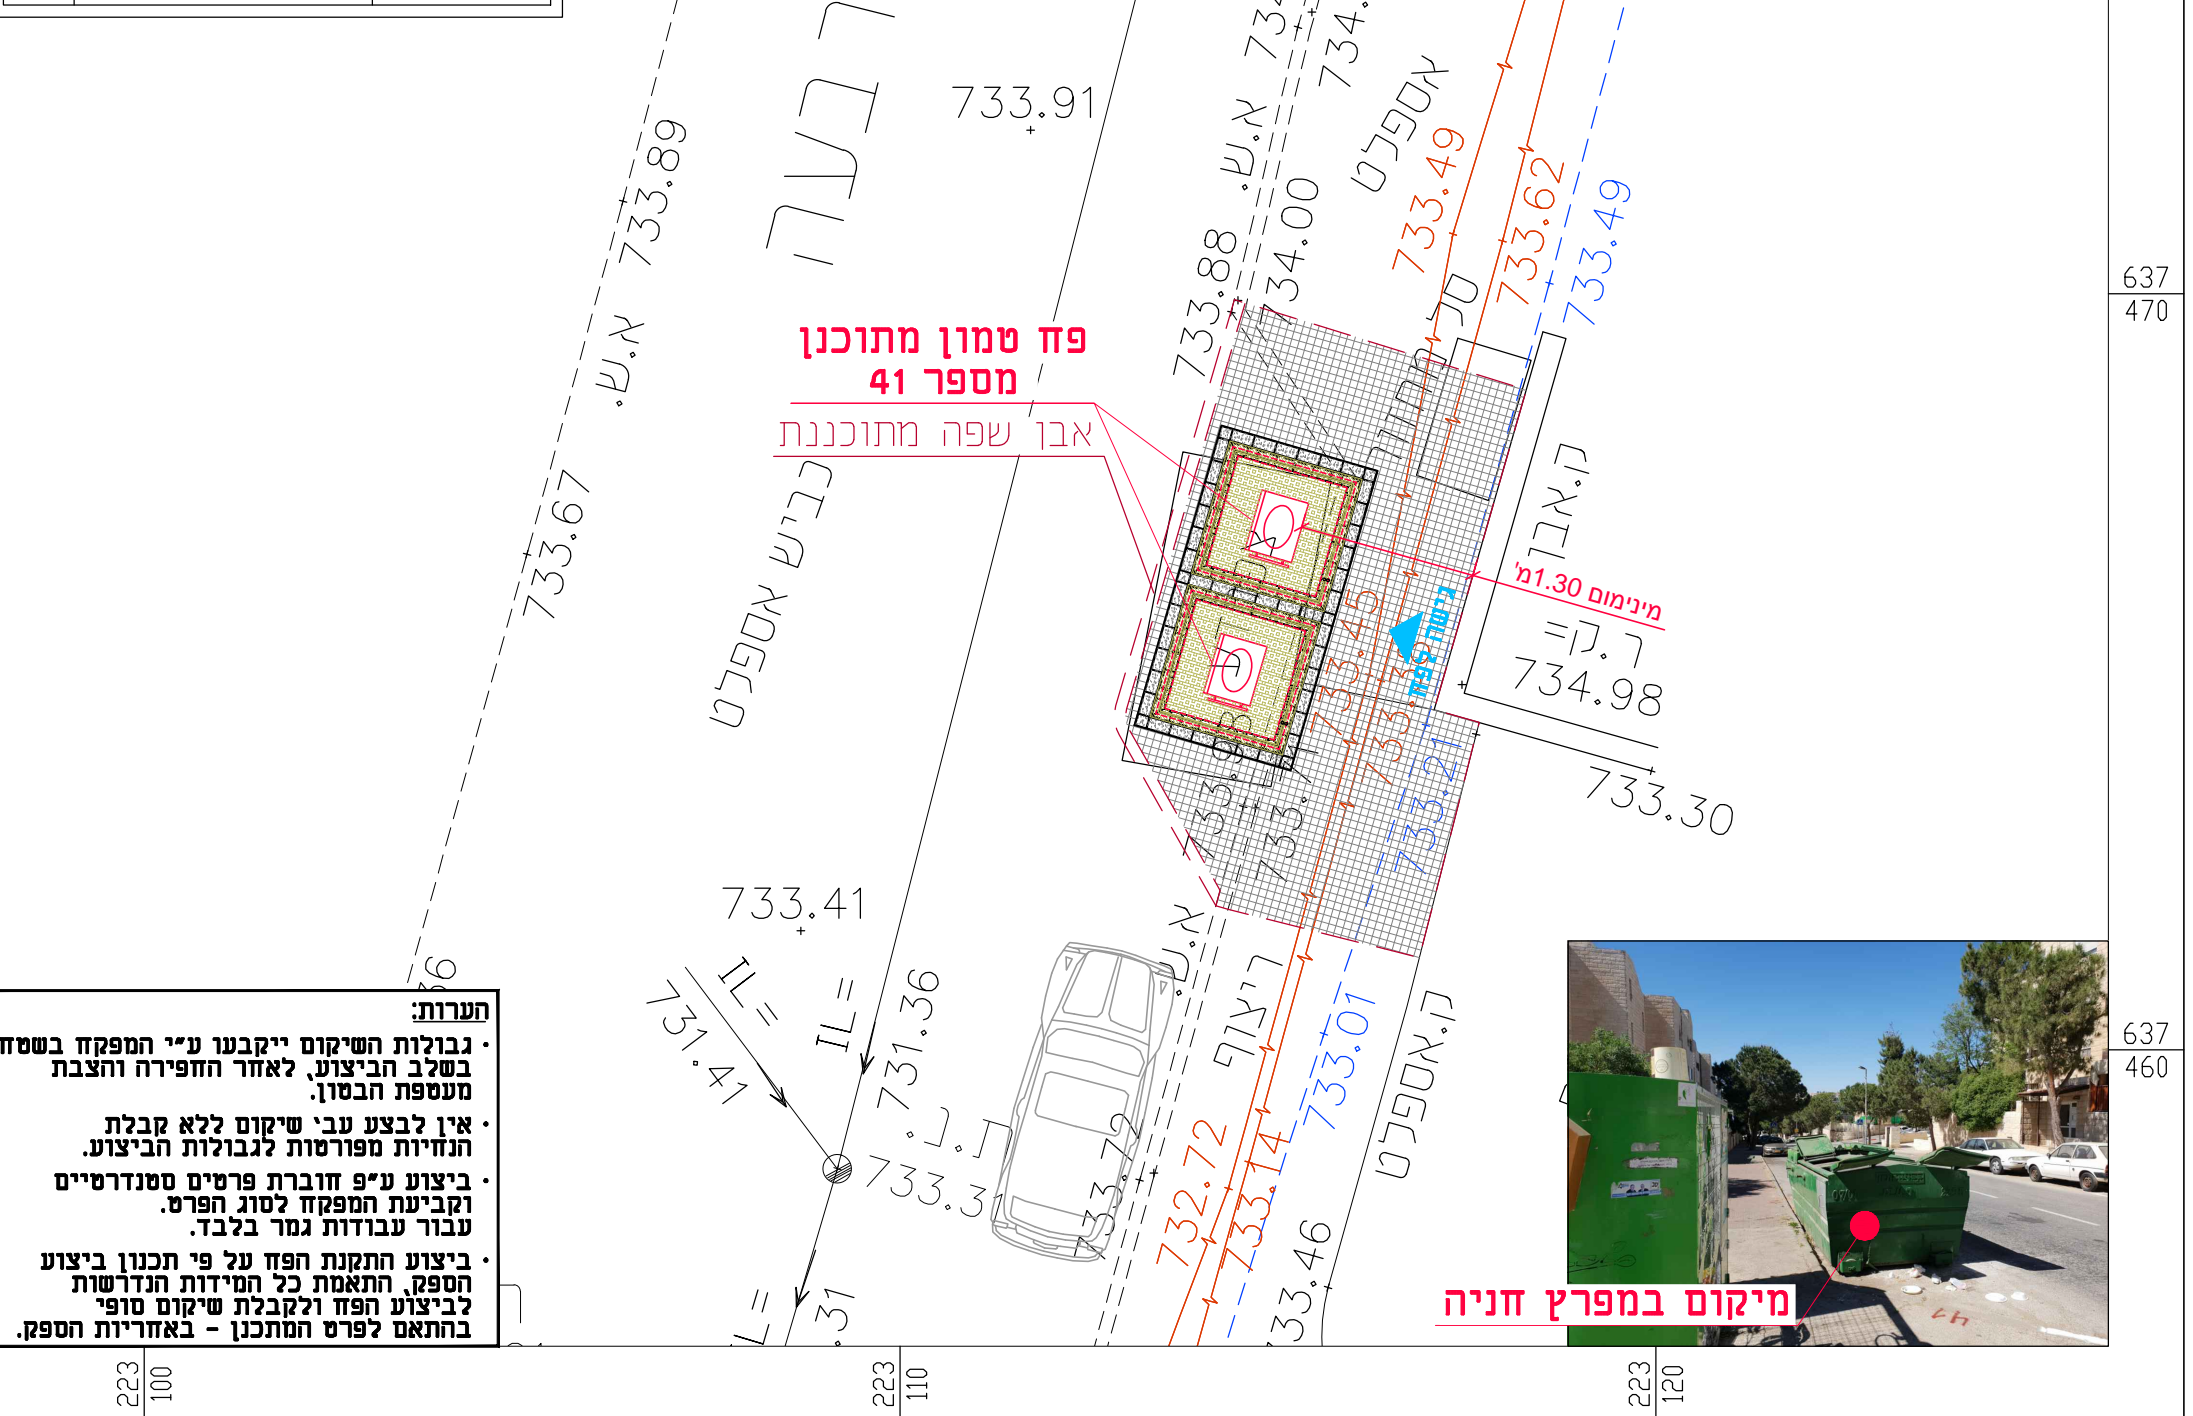

מיקום במפרץ חניה