



מוריה  
חברה לפיתוח ירושלים בע"מ

ירמוך הנדסת מים בע"מ

מקרא

- קו ביוב תת"ק
- קו ניקוז תת"ק
- קו גז תת"ק
- קו מים תת"ק
- קו חשמל תת"ק
- קו תאורה תת"ק
- קו בזק תת"ק
- קו הוט תת"ק
- פח טמון מתוכנן
- הכנה לפח טמון
- אזור שיקום מינימלי

**קו מדידה**

מידות | מיופי | רישום מקרקעין  
מדידה בע"מ  
מסכית 16, חרצליה  
טל: 077-4518726  
דוא"ל: office@kav-medida.co.il  
יובא קולר: 050-6218226 איל רבינוביץ: 052-8604666

אני מאשר כי מפה זו היא העתק נכון של המפה הטופוגרפית שהכנתי על סמך מדידה שהסתיימה ביום... בחודש... בשנת... וכי כל הפרטים שצוינו במפה הם מדויקים ודרגתם היא... המפה בוצעה בתאם לתקנות המודדים (מדידה ומיפוי), התשנ"ז-1996.

יובא קולר  
מסכית 16, חרצליה  
מספר רישון - תאריך - חתימה

פרוייקט:

**פחים טמונים**

שם התכנית:

פחים טמונים  
פסגת זאב שלב 1  
גדוד החמישי מול 6  
פז מספר 50


שלב תכנון	ראשוני (SD)	מוקדם (PD)	מפורט (DD)
מטרה	לעיון (FI)	לאישור (FA)	למכרז (FT)
			לביצוע (FC)
00	11/06/20	ש.ר.	ש.כ.
מחזור	תאריך	תכנון	שרטוט

נושא השרטוט: תנוחה  
מס' תיק תאום: 806450  
קנ"מ: 1:100

שם קובץ הגיונות: MOR-BIN-JER-PISGATZEEV\_B-FC-2XXX.DWG  
שם קובץ הדפסה: MOR-BIN-JER-PISGATZEEV\_B-FC-2050-00.PLT

מחזור גיליון שלב פרויקט אילנות מקום תחום ספק  
MOR-BIN-JER-PISGATZEEV\_B-FC-2050-00

**הערות:**  
• גבולות השיקום ייקבעו ע"י המפקח בשטח בשלב הביצוע, לאחר החפירה והצבת מעטפת הבסון.  
• אין לבצע עבי שיקום ללא קבלת הנחיות מפורטות לגבולות הביצוע.  
• ביצוע ע"פ חוברת פרטים סטנדרטיים וקביעת המפקח לסוג הפרט. עבור עבודות גמר בלבד.  
• ביצוע התקנת הפז על פי תכנון ביצוע הספק, התאמת כל המידות הנדרשות לביצוע הפז ולקבלת שיקום סופי בהתאם לפרט המתכנן - באחריות הספק.

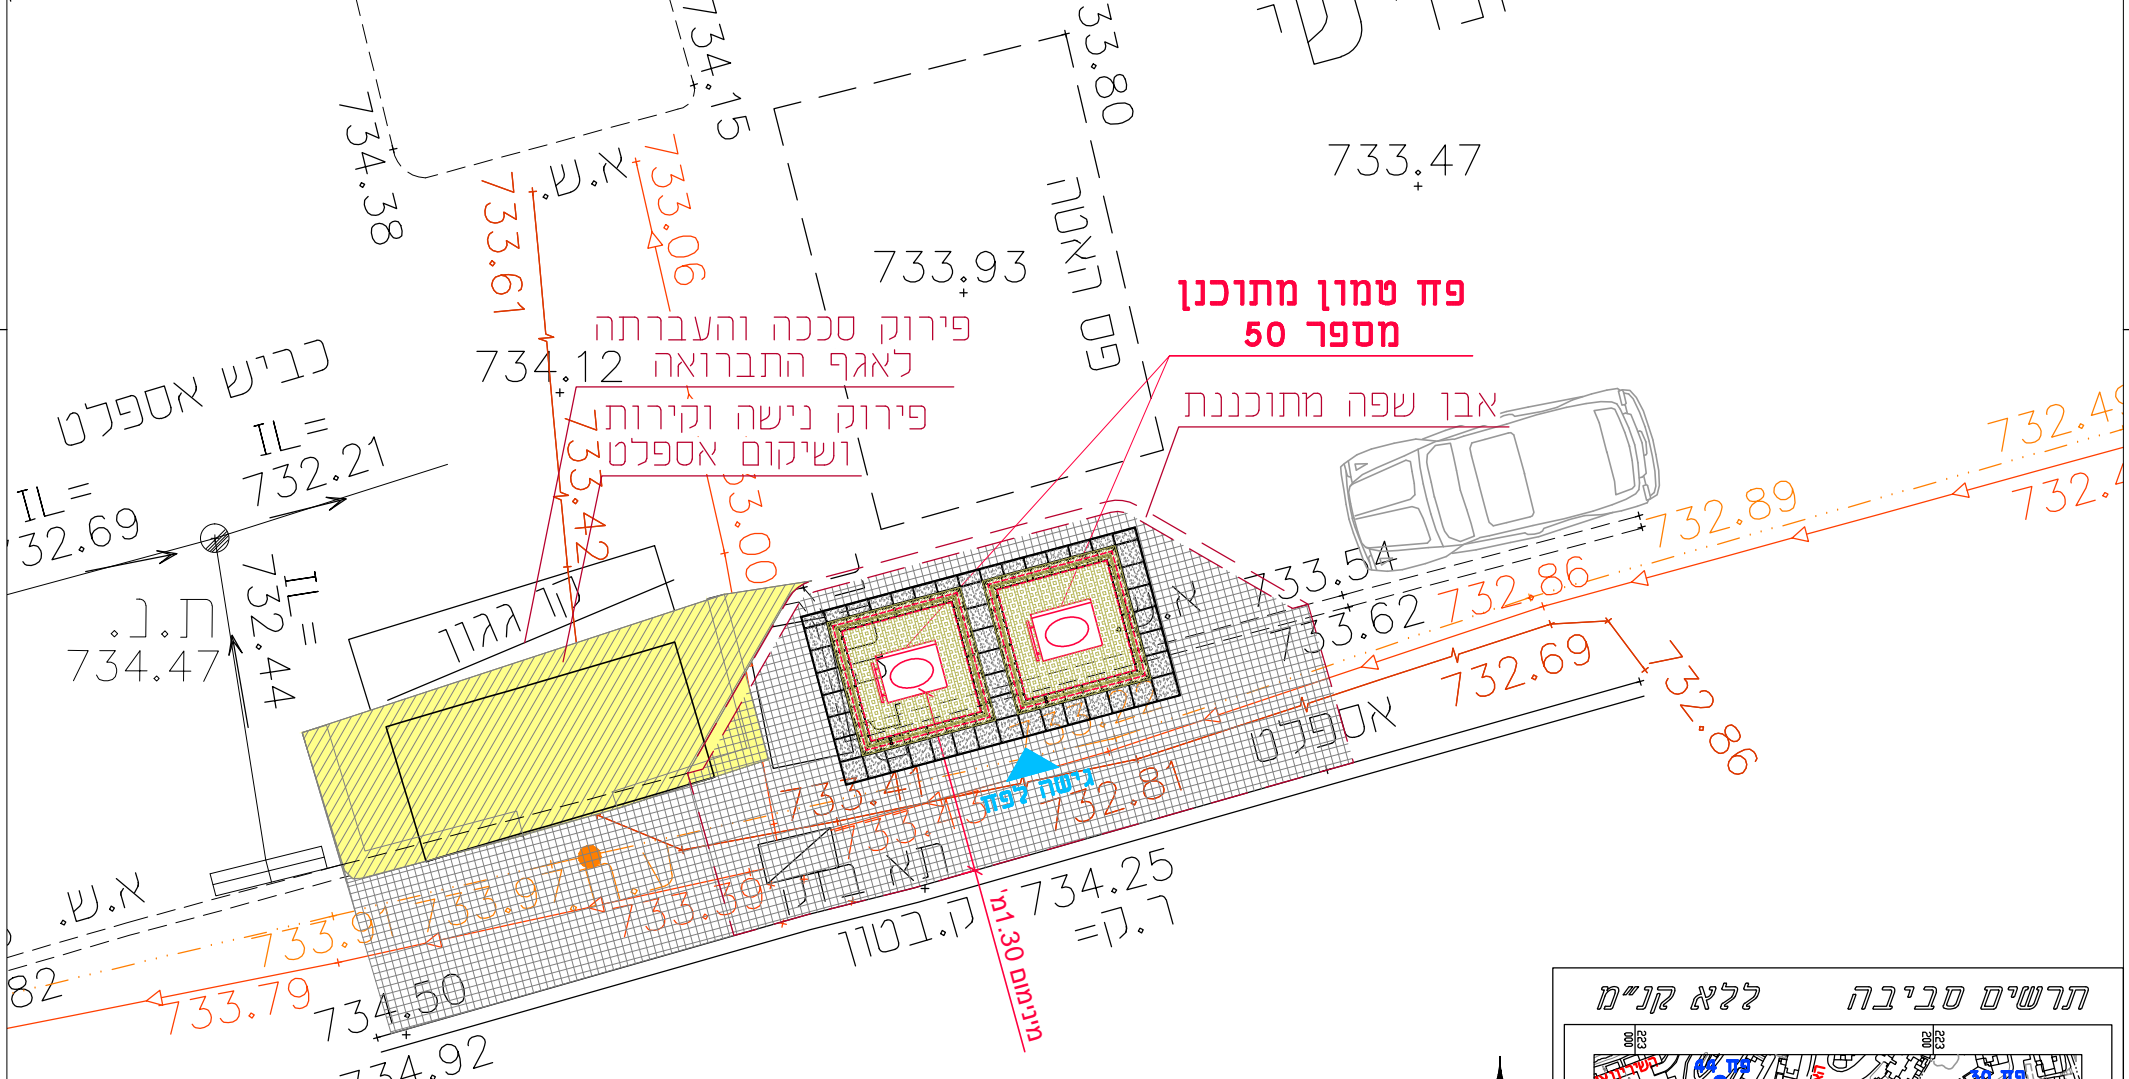

מיקום במפרץ חניה

