



מוריה
חברה לפיתוח ירושלים בע"מ

ירמוך הנדסת מים בע"מ

מקרא

- קו ביוב תת"ק
- קו ניקוז תת"ק
- קו גז תת"ק
- קו מים תת"ק
- קו חשמל תת"ק
- קו תאורה תת"ק
- קו בזק תת"ק
- קו הוט תת"ק
- פח טמון מתוכנן
- הכנה לפח טמון
- אזור שיקום מינימלי

קו מדידה

מדידות | מיפוי | רישום מקרקעין
קו מדידה בע"מ
מסכת 16, הרצליה
טל: 077-4518726
פקס: 09-9518726
דוא"ל: office@kav-medida.co.il
יואב קולר: 052-8604566 איל רבינוביץ: 050-6218226



פחים טמונים

שם התכנית:
פחים טמונים
פסגת זאב שלב ב
הניידות 29
פז מספר 5

● (DD) מפורט	○ (PD) מוקדם	○ (SD) ראשוני	○ (FA) לאישור	○ (FT) למכרז	○ (FC) לביצוע
○ (FC) מטר	○ (FI) לעיון	○ (FA) לאישור	○ (FT) למכרז	○ (FD) לביצוע	
00	11/06/20	ש.ר.	ש.כ.	ד.ר.	
מחזור	תאריך	תכנן	שרטט	אישר	

נושא השרטוט: תנוחה
קנ"מ: 1:100
מס' תיק תאום: 806450

שם קובץ הגיונות: MOR-BIN-JER-PISGATZEEV_B-FC-2XXX.DWG
שם קובץ הדפסה: MOR-BIN-JER-PISGATZEEV_B-FC-2005-00.PLT
מחזור גיליון שלב פרויקט: אלמנט מקום תחום ספק
MOR-BIN-JER-PISGATZEEV_B-FC-2005-00

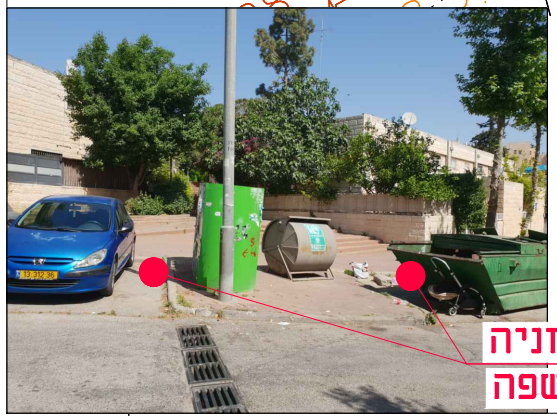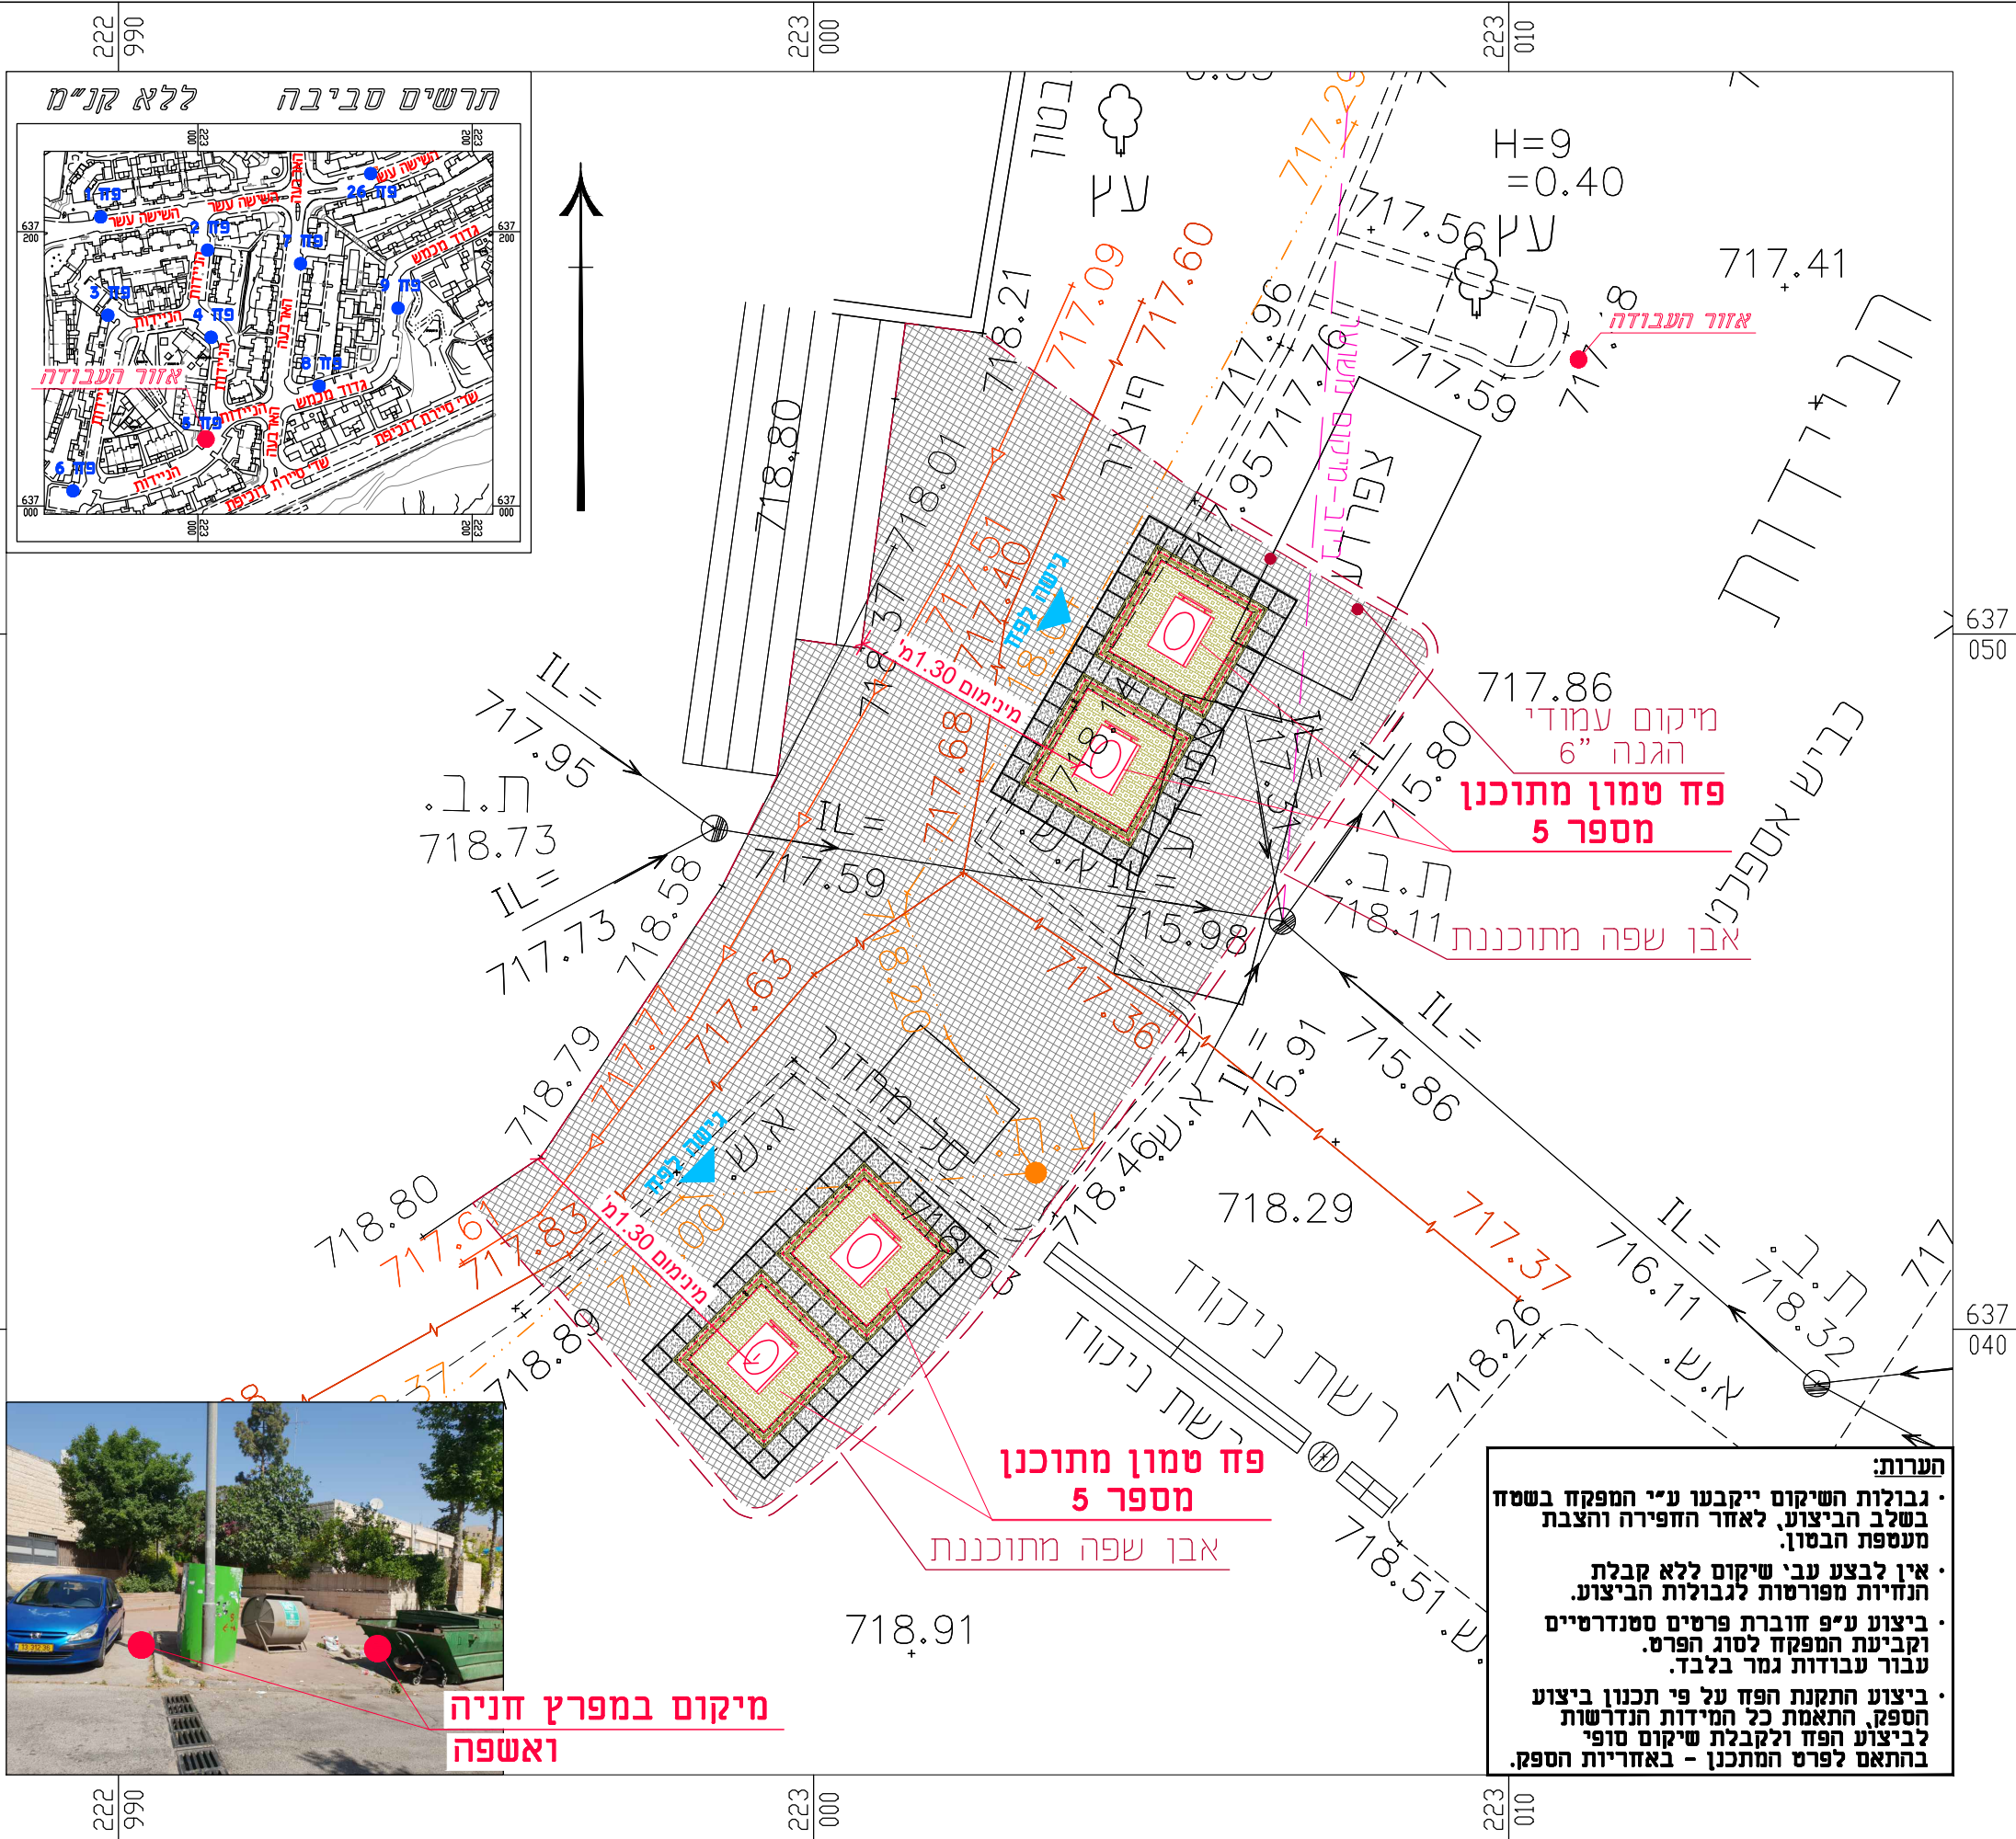

הערות:

- גבולות השיקום ייקבעו ע"י המפקח בשטח בשלב הביצוע, לאחר החפירה והצבת מערכת הבטון.
- אין לבצע עבי שיקום ללא קבלת הנחיות מפורטות לגבולות הביצוע.
- ביצוע ע"פ חוברת פרטים סטנדרטיים וקביעת המפקח לסוג הפרט. עבור עבודות גמר בלבד.
- ביצוע התקנת הפז על פי תכנון ביצוע הספק, התאמת כל המידות הנדרשות לביצוע הפז ולקבלת שיקום סופי בהתאם לפרט המתכנן - באחריות הספק.