



מוריה
חברה לפיתוח ירושלים בע"מ

ירמוך הנדסת מים בע"מ

מקרא

- קו ביוב תת"ק
- קו ניקוז תת"ק
- קו גז תת"ק
- קו מים תת"ק
- קו חשמל תת"ק
- קו תאורה תת"ק
- קו בזק תת"ק
- קו הוט תת"ק
- פח טמון מתוכנן
- הכנה לפח טמון
- אזור שיקום מינימלי

קו מדידה

מדידות | מיפוי | רישום מקרקעין
 קו מדידה בע"מ
 מסכת 16, הרצליה
 טל: 077-4518726
 פקס: 09-9518726
 דוא"ל: office@kav-medida.co.il
 יואב קולר: 052-8604566 איל רבינוביץ: 050-6218226

אני מאשר כי מפה זו היא העתק נכון של המפה הטופוגרפית שהכנתי על סמך מדידה שהותימה ביום...
 וכי כל הפרטים שצוינו במפה הם מדויקים ודרגתם היא...
 המפה בוצעה בהתאם לתקנות המודדים (מדידה ומיפוי), התשנ"ז-1996.

יואב קולר
 משכית 16, הרצליה
 מספר רשיון: 910
 שם המודד ומענו: מספר רשיון: תאריך: חתימה:

פחים טמונים

שם התכנית:

פחים טמונים
 פסגת זאב שלב ב
 הסיירת הירושלמית 35
פח מספר 36

שלב תכנון ראשוני (SD) מוקדם (PD) מפורט (DD)
 מטרה לעיון (FI) לאישור (FA) למכרז (FT) לביצוע (FC)


00	11/06/20	ש.ר.	ש.כ.	ד.ר.
מחזור	תאריך	תכנון	שרטוט	אישר

נושא השרטוט: תנוחה
 קנ"מ: 1:100
 מס' תיק תאום:

806450

שם קובץ הגיליונות: MOR-BIN-JER-PISGATZEEV_B-FC-2XXX.DWG
 שם קובץ הדפסה: MOR-BIN-JER-PISGATZEEV_B-FC-2036-00.PLT

מחזור גיליון שלב פרויקט אילנות מקום תחום ספק
MOR-BIN-JER-PISGATZEEV_B-FC-2036-00

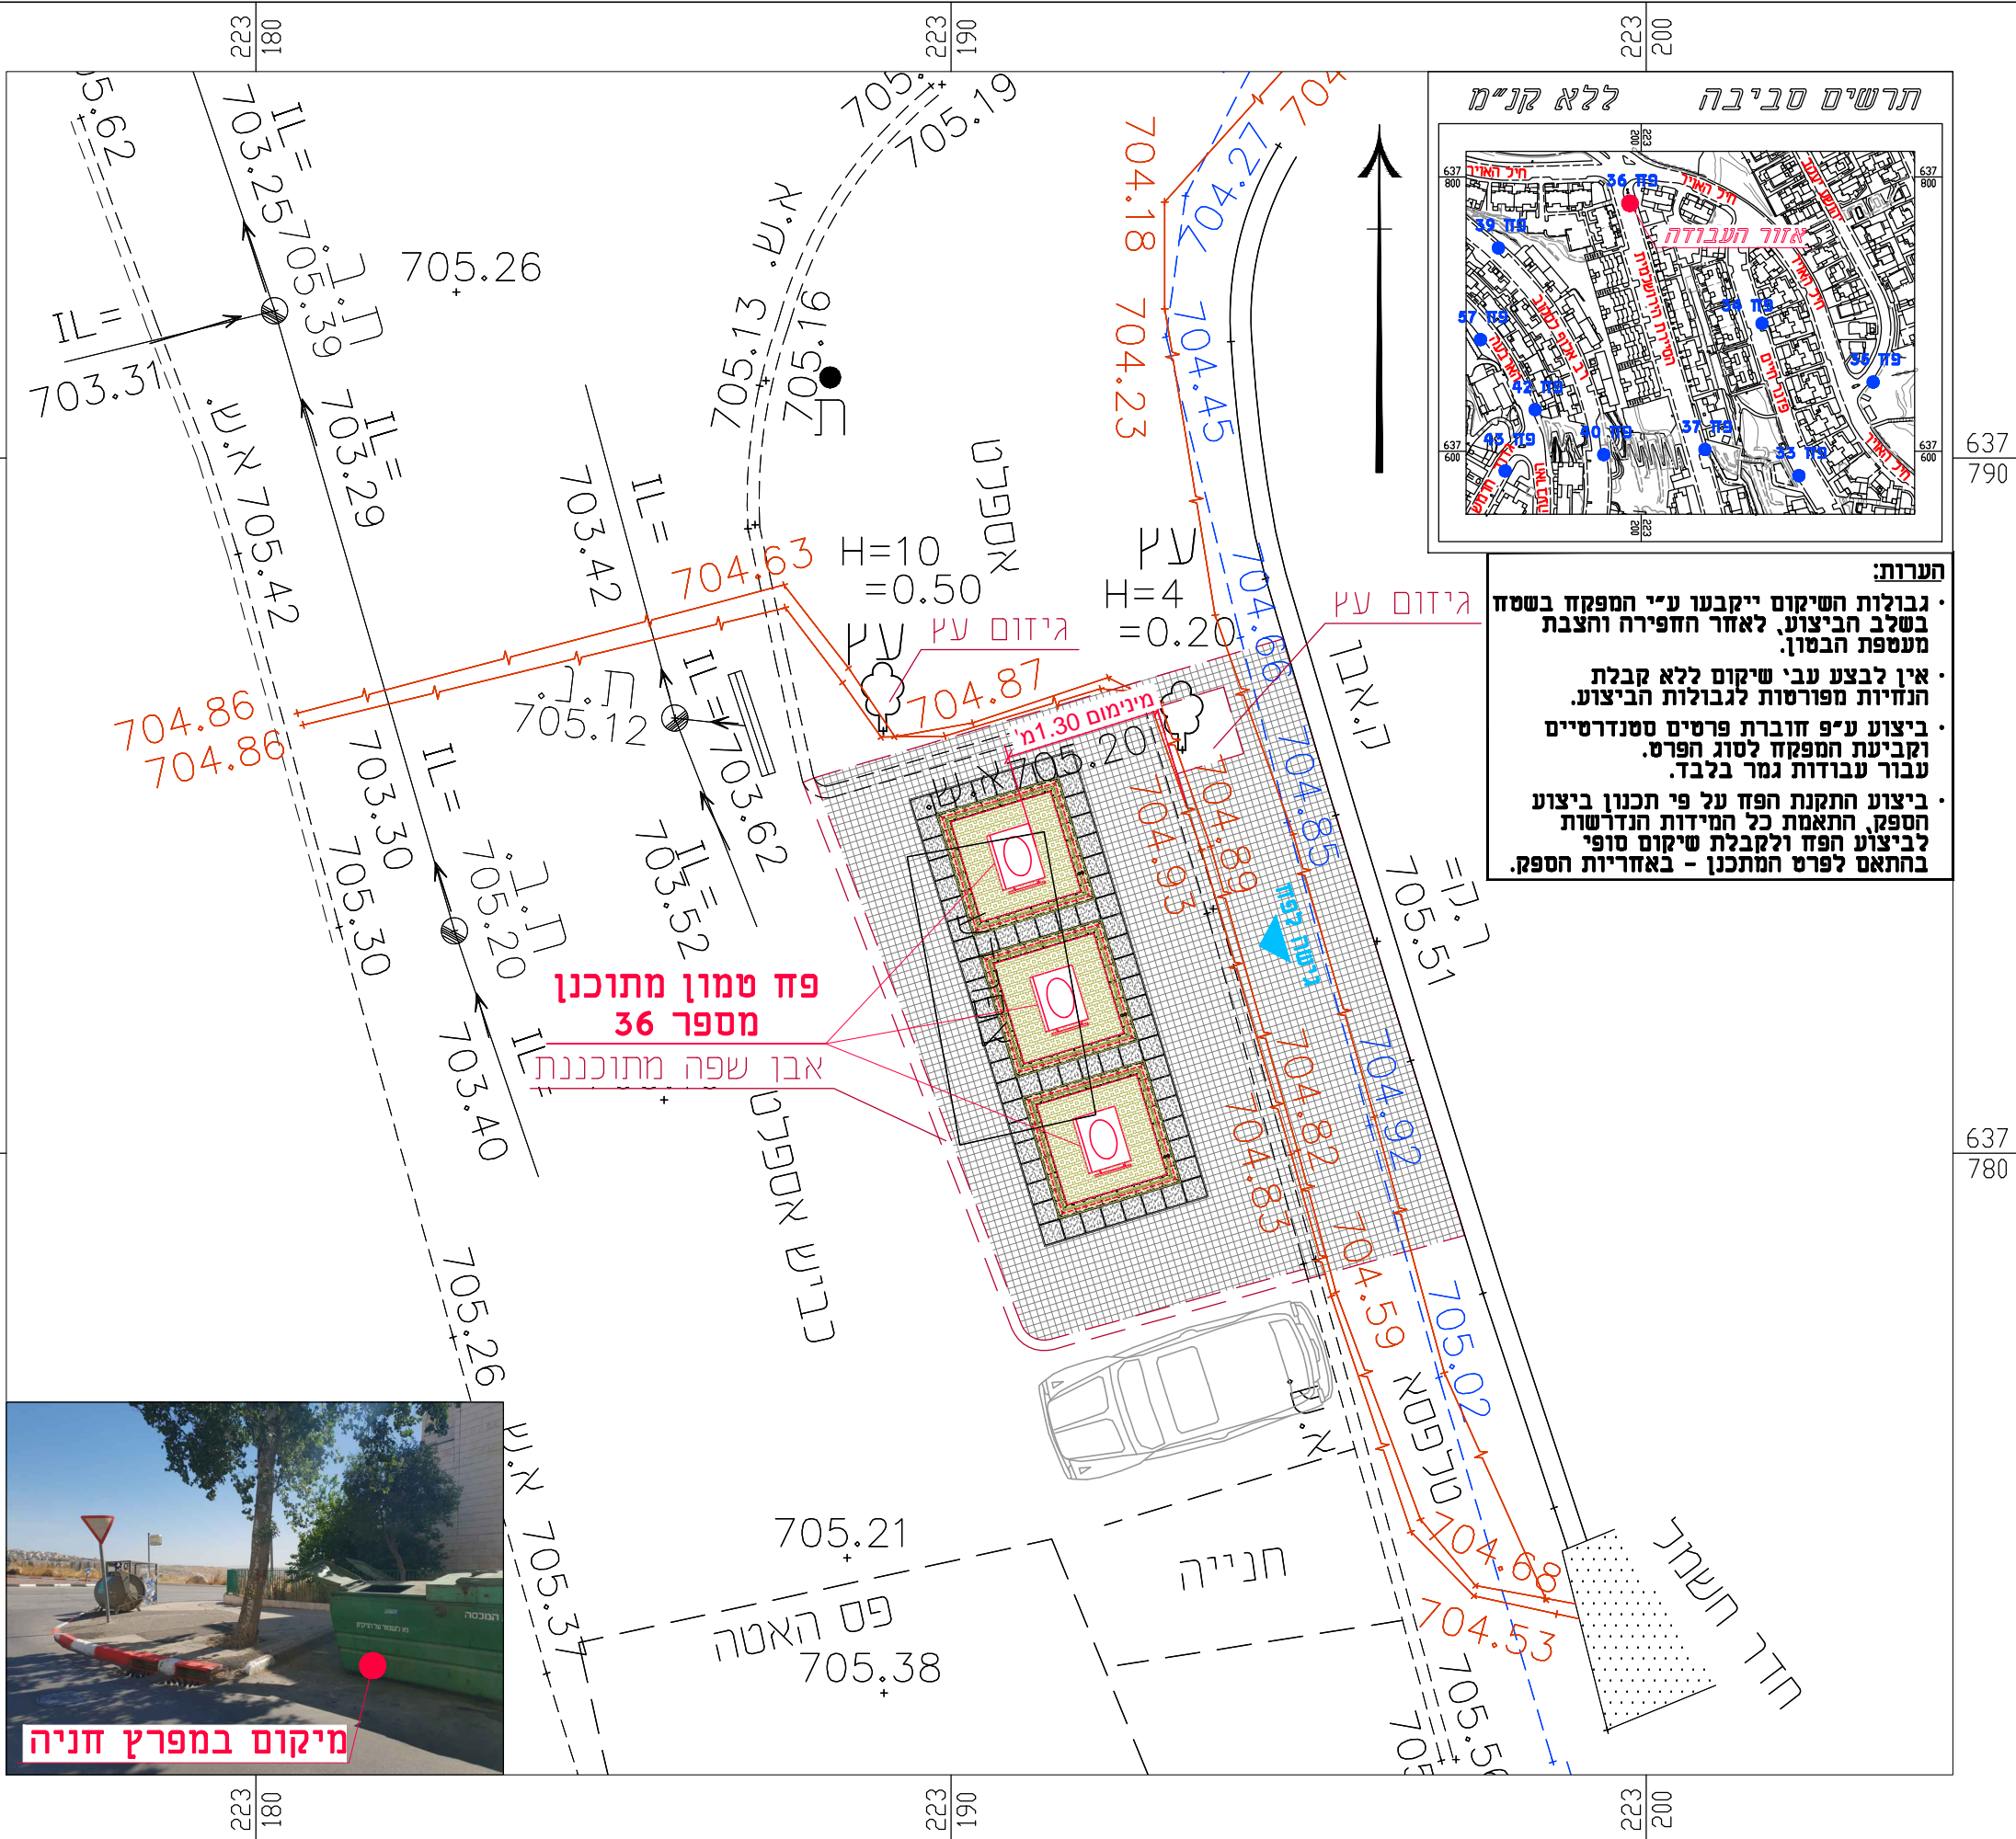

- הערות:**
- גבולות השיקום ייקבעו ע"י המפקח בשטח בשלב הביצוע, לאחר החפירה והצבת מעטפת הבטון.
 - אין לבצע עבי שיקום ללא קבלת הנחיות מפורטות לגבולות הביצוע.
 - ביצוע ע"פ חוברת פרטים סטנדרטיים וקביעת המפקח לסוג הפרט. עבור עבודות גמר בלבד.
 - ביצוע התקנת הפח על פי תכנון ביצוע הספק, התאמת כל המידות הנדרשות לביצוע הפח ולקבלת שיקום סופי בהתאם לפרט המתכנן - באחריות הספק.



מיקום במפרץ חניה