




מוריה
חברה לפיתוח ירושלים בע"מ

ירמוך הנדסת מים בע"מ

מקרא

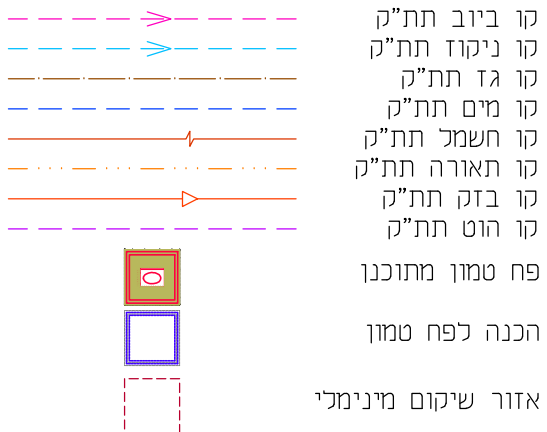

קו מדידה

מידות | מופי | רישום מקרקעין

קו מדידה בע"מ
מסכת 16, חרצליה
טל: 077-4518726
דוא"ל: office@kav-medida.co.il
פקס: 09-9518726
יואב קולר: 052-8604566 איל רבינוביץ: 050-6218226

אני מאשר כי מפה זו היא העתק נכון של המפה הטופוגרפית שהכנתי על סמך מדידה שהסתיימה ביום... בחודש... בשנת... וכי כל הפרטים שצוינו במפה הם מדויקים ודרגתם היא... המפה בוצעה בהתאם לתקנות המודדים (מדידה ומפוי), התשנ"ז-1996.

יואב קולר
מסכת 16, חרצליה
שט המודד ומענו: מספר רשיון - תאריך - חתימה

פרוייקט:

פחים טמונים

שם התכנית:

פחים טמונים
פסגת זאב שלב ב
השישה עשר 7
פז מספר 1

שלב תכנון ראשוני (SD) מוקדם (PD) מפורט (DS)
מטרה לעיון (FI) לאישור (FA) למכרז (FT) לביצוע (FC)

00	11/06/20	ש.ר.	ש.כ.	ד.ר.
מהדורה	תאריך	תכנן	שרטט	אישר

נושא השרטוט: תנוחה
קנ"מ: 1:100
מס' תיק תאום:


806450

שם קובץ הגיבוי: MOR-BIN-JER-PISGATZEEV_B-FC-2XXX.DWG
שם קובץ הדפסה: MOR-BIN-JER-PISGATZEEV_B-FC-2001-00.PLT

מחזור גיליון שלב פרויקט אלמנט מקום תחום ספק
MOR-BIN-JER-PISGATZEEV_B-FC-2001-00



מיקום במפרץ מדרכה

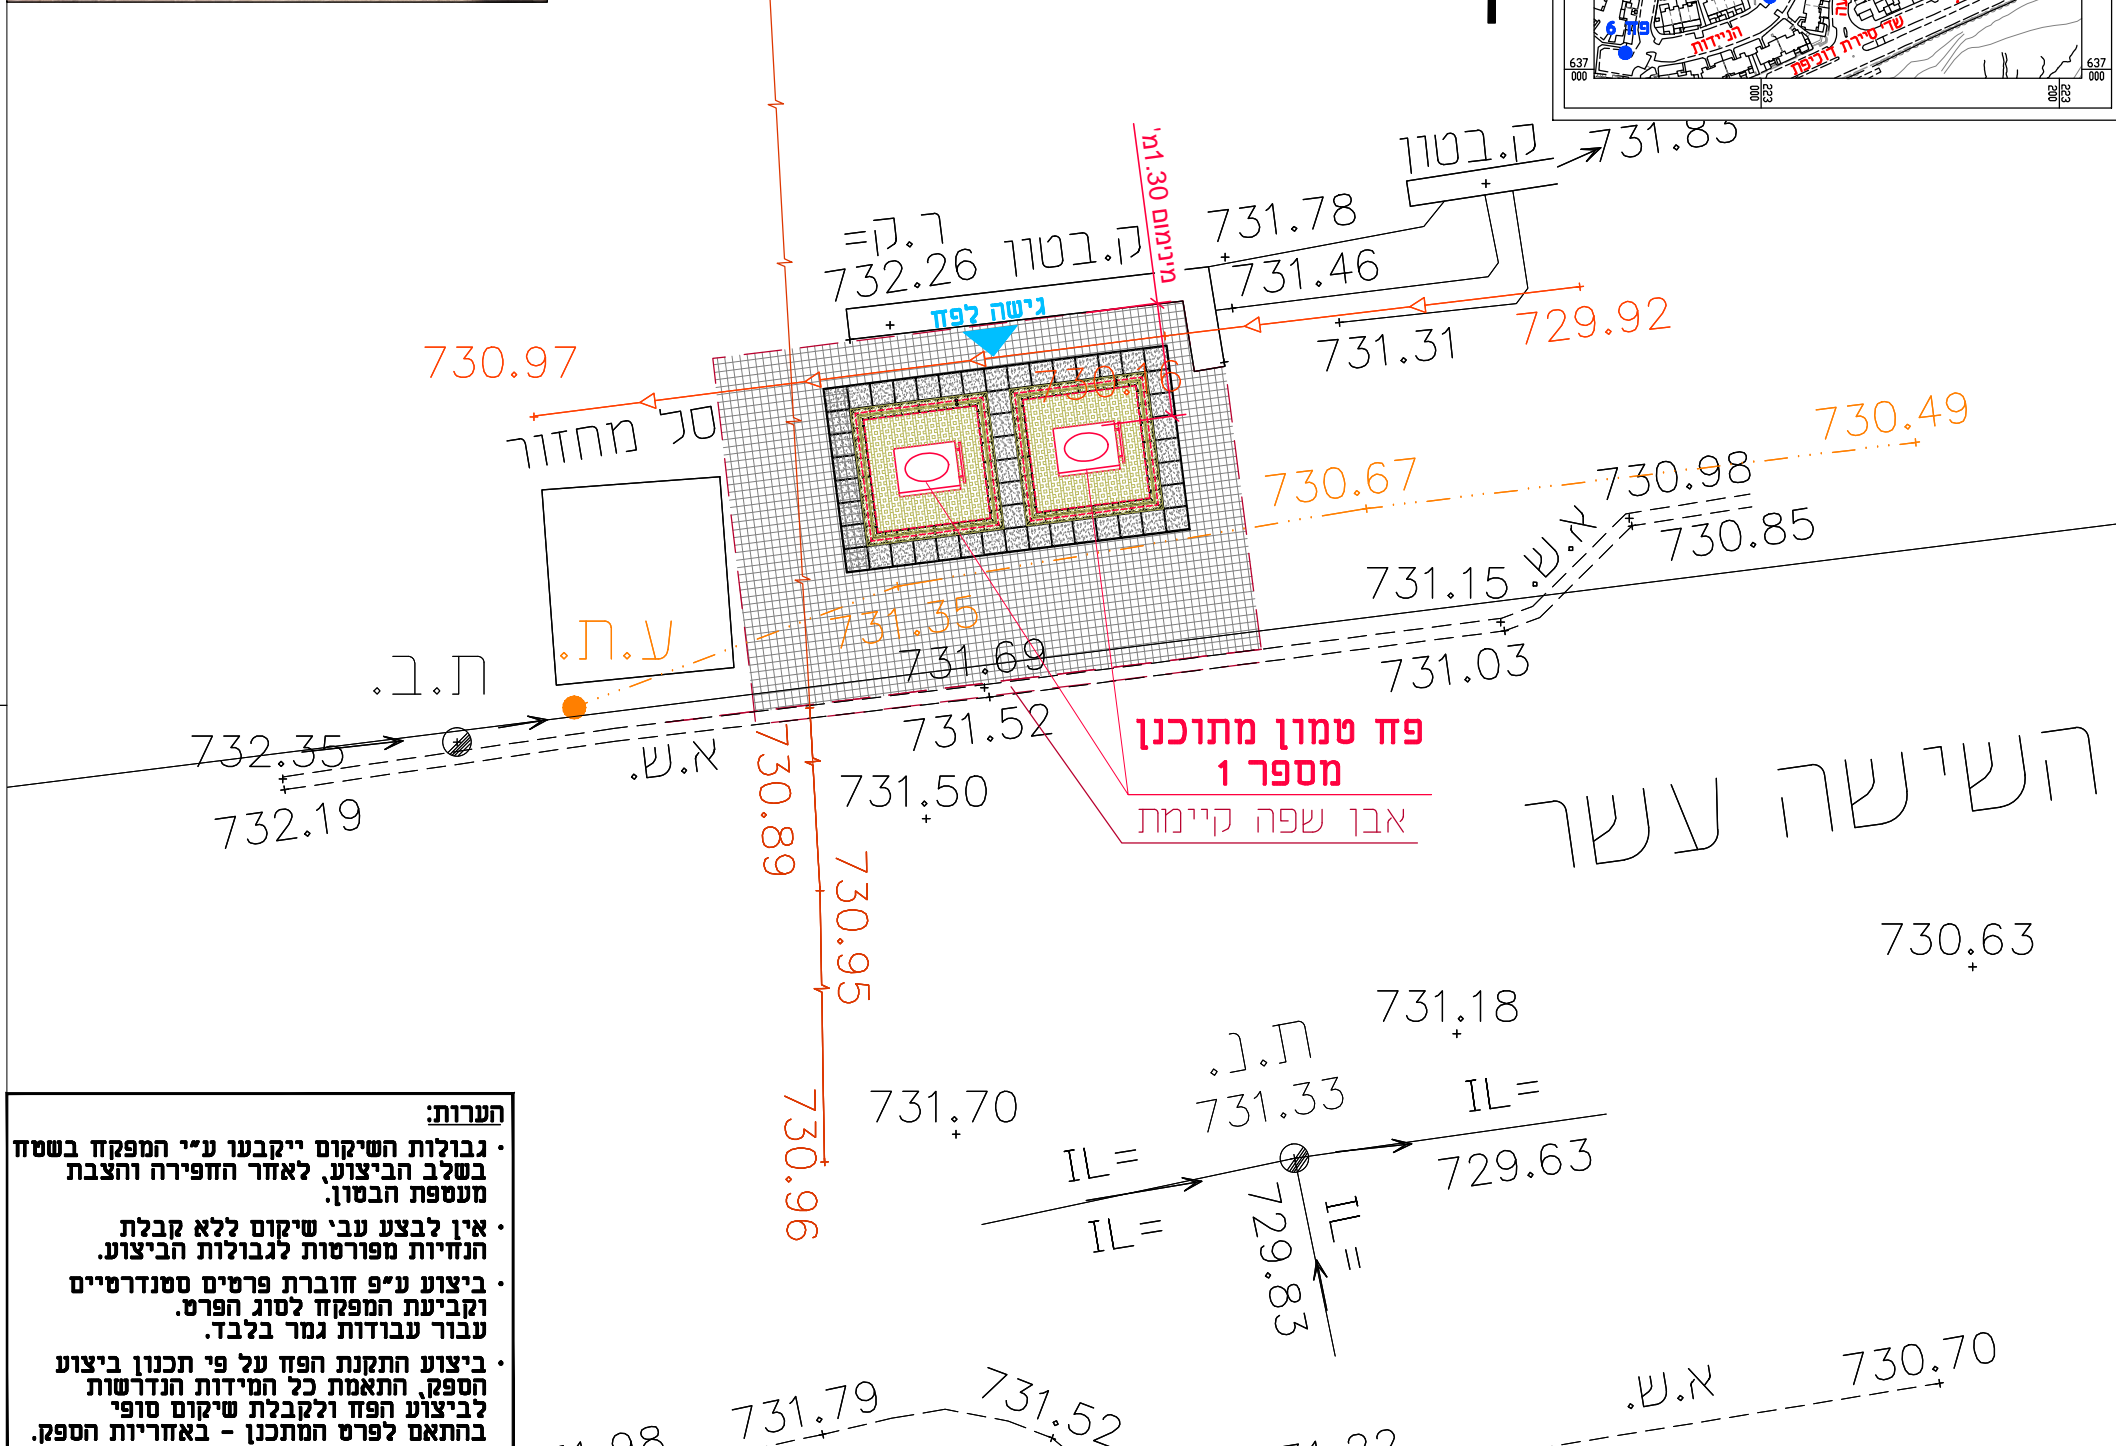

הערות:

- גבולות השיקום ייקבעו ע"י המפקח בשטח בשלב הביצוע, לאחר החפירה והצבת מעטפת הבסון.
- אין לבצע עבי שיקום ללא קבלת הנחיות מפורטות לגבולות הביצוע.
- ביצוע ע"פ חוברת פרטים סטנדרטיים וקביעת המפקח לסוג הפרט. עבור עבודות גמר בלבד.
- ביצוע התקנת הפז על פי תכנון ביצוע הספק, התאמת כל המידות הנדרשות לביצוע הפז ולקבלת שיקום סופי בהתאם לפרט המתכנן - באחריות הספק.

