



מוריה
חברה לפיתוח ירושלים בע"מ

ירמוך הנדסת מים בע"מ

מקרא

- קו ביוב תת"ק
- קו ניקוז תת"ק
- קו גז תת"ק
- קו מים תת"ק
- קו חשמל תת"ק
- קו תאורה תת"ק
- קו בזק תת"ק
- קו הוט תת"ק
- פח טמון מתוכנן
- הכנה לפח טמון
- אזור שיקום מינימלי

קו מדידה

מדידות | סיפוי | רישום סרקענין
מסכית 16, חרצליה
טל: 077-4518726
דוא"ל: office@kav-medida.co.il
יואב קולר: 050-6218226 איל רבינוביץ: 052-8604566

אני מאשר כי מפה זו היא העתק נכון של המפה הטופוגרפית שהכנתי על סמך מדידה שהותימה ביום... בחודש... בשנת... וכי כל הפרטים שציינו במפה הם מדויקים ודרגתם היא... המפה בוצעה בתאם לתקנות המודדים (מדידה ומיפוי), התשנ"ז-1996.

יואב קולר
מסכית 16, חרצליה
שם המודד ומענו מספר רשיון תאריך חתימה

הערות:
1. המפה ששרדה לרשת הארצית.
2. המספרים בסוגריים רומן גודלים.
3. גבולות הרושם והחלקות נמלסו בצורה גרפית.

פחים טמונים

פרוייקט:


שם התכנית:
פחים טמונים
פסגת זאב שלב ב
השישה עשר מול 41
פז מספר 23

| | | | |
|------------|-------------|-------------|-------------|
| שלב תכנון | ראשוני (SD) | מוקדם (PD) | מפורט (DS) |
| מטרה | לעיון (FI) | לאישור (FA) | למכרז (FT) |
| | | | לביצוע (FC) |
| מספר תכנון | 11/06/20 | ש.ר. | ש.כ. |
| מספר תכנון | 00 | ש.ר. | ש.כ. |
| מספר תכנון | 00 | ש.ר. | ש.כ. |

נושא השרטוט: תנוחה קנ"מ: 1:100
מס' תיק תאום: 806450

שם קובץ השרטוט: MOR-BIN-JER-PISGATZEEV_B-FC-2XXX.DWG
שם קובץ הדפסה: MOR-BIN-JER-PISGATZEEV_B-FC-2023-00.PLT

| | | | |
|-------------------------------------|------|------|--------|
| מספר | תחום | מקום | אילנות |
| MOR-BIN-JER-PISGATZEEV_B-FC-2023-00 | | | |

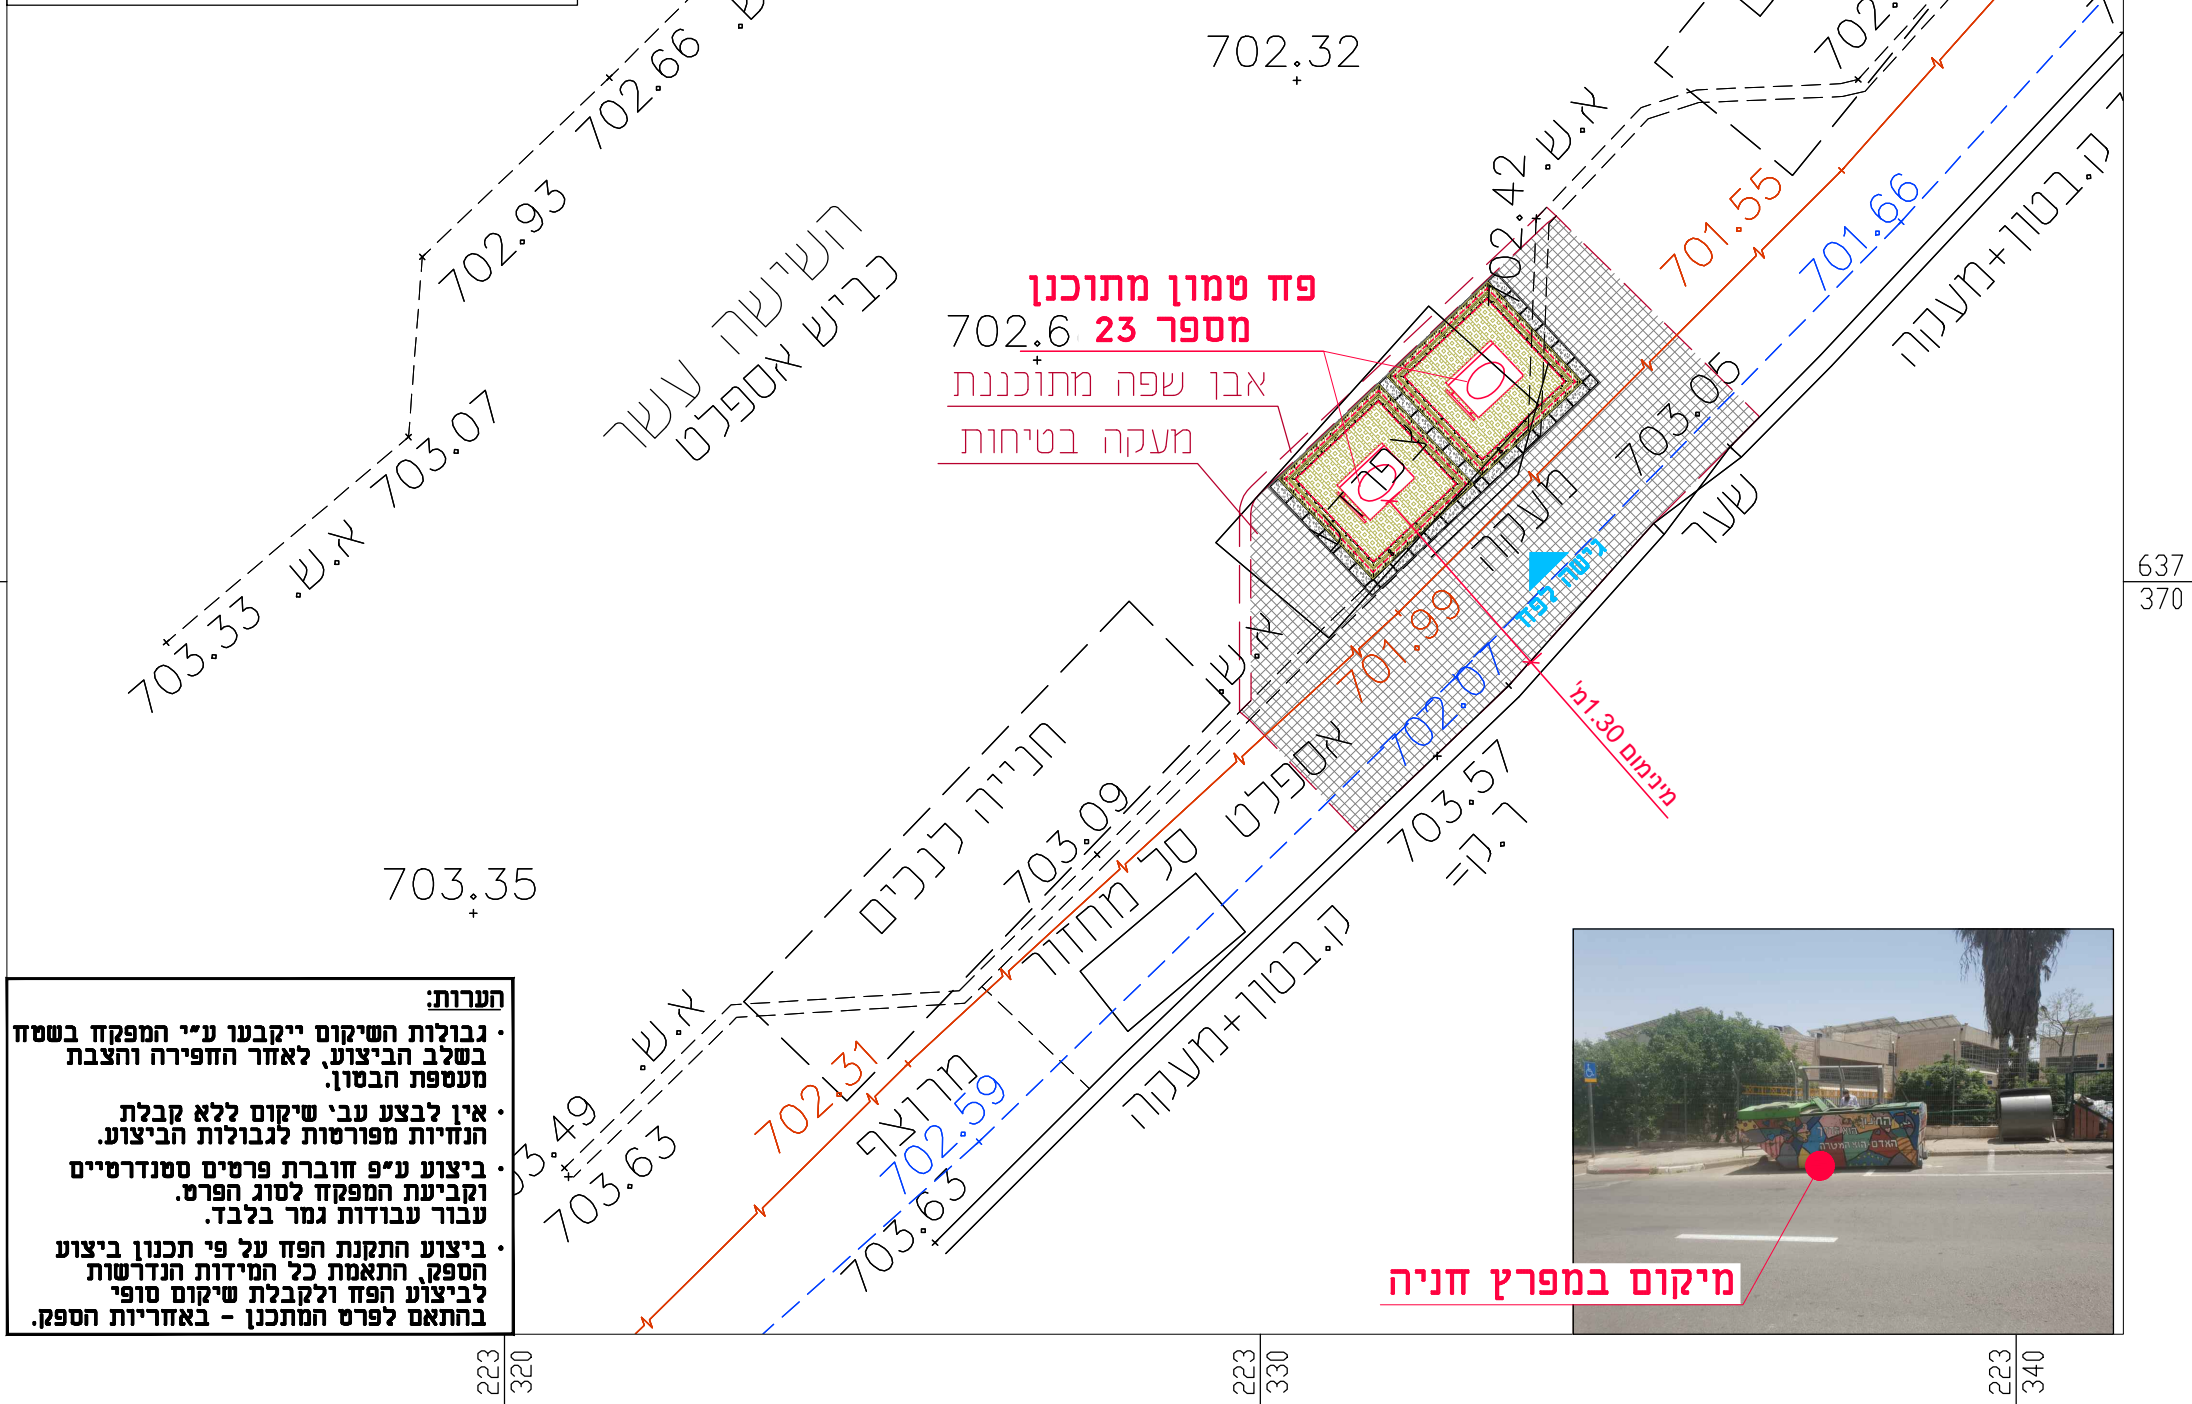

מיקום במפרץ חניה

הערות:

- גבולות השיקום ייקבעו ע"י המפקח בשטח בשלב הביצוע, לאחר החפירה והצבת מעטפת הבסון.
- אין לבצע עבי שיקום ללא קבלת הנחיות מפורטות לגבולות הביצוע.
- ביצוע ע"פ חוברת פרטים סטנדרטיים וקביעת המפקח לסוג הפרט. עבור עבודות גמר בלבד.
- ביצוע התקנת הפז על פי תכנון ביצוע הספק, התאמת כל המידות הנדרשות לביצוע הפז ולקבלת שיקום סופי בהתאם לפרט המתכנן - באחריות הספק.