



מוריה
חברה לפיתוח ירושלים בע"מ

ירמוך הנדסת מים בע"מ

מקרא

- קו ביוב תת"ק
- קו ניקוז תת"ק
- קו גז תת"ק
- קו מים תת"ק
- קו חשמל תת"ק
- קו תאורה תת"ק
- קו בזק תת"ק
- קו הוט תת"ק
- פח טמון מתוכנן
- הכנה לפח טמון
- אזור שיקום מינימלי

קו מדידה

מדידות | מפיץ | רישום סקרענין
קו מדידה בע"מ
מסכת 16, הרצליה
טל: 077-4518726
פקס: 09-9518726
דוא"ל: office@kav-medida.co.il
יואב קולר: 052-8604566 איל רבינוביץ: 050-6218226

אני מאשר כי מפה זו היא העתק נכון של המפה הטופוגרפית שהכנתי על סמך מדידה שהותמרה ביום בחודש שנת וכי כל הפרטים שציינו במפה הם מדויקים ודרגתם היא המפה בוצעה בהתאם לתקנות המודדים (מדידה ומפיץ), התשנ"ז-1996.

יואב קולר
מסכת 16, הרצליה
שט המודד ומענו מספר רשיון תאריך חתימה

הערות:
1. המפה ששרדה לרשת הארצית.
2. המספרים בסוגריים רומן גברים.
3. גבולות הרושם והחלוקת נמסרו בצורה גרפית.

פחים טמונים

שם התכנית:
פחים טמונים
פסגת זאב שלב ב
צומת השישה עשר וחיל האוויר
פז מספר 20

שלב תכנון	ראשוני (SD)	מוקדם (PD)	מפורט (DS)
מטרה	לעיון (FI)	לאישור (FA)	למכרז (FT)
			לביצוע (FC)
מספר תכנון	11/06/20	ש.ר.	ש.כ.
מספר תאריך	תכנון	שרטט	אישר


נושא השרטוט: תנוחה
קנ"מ: 1:100
מס' תיק תאום: 806450

שם קובץ השרטוט: MOR-BIN-JER-PISGATZEEV_B-FC-2020-00.DWG
שם קובץ הדפסה: MOR-BIN-JER-PISGATZEEV_B-FC-2020-00.PLT

מחזור גיליון שלב פרויקט אלמנט מקום תחום ספק
MOR-BIN-JER-PISGATZEEV_B-FC-2020-00



מיקום במפרץ חניה

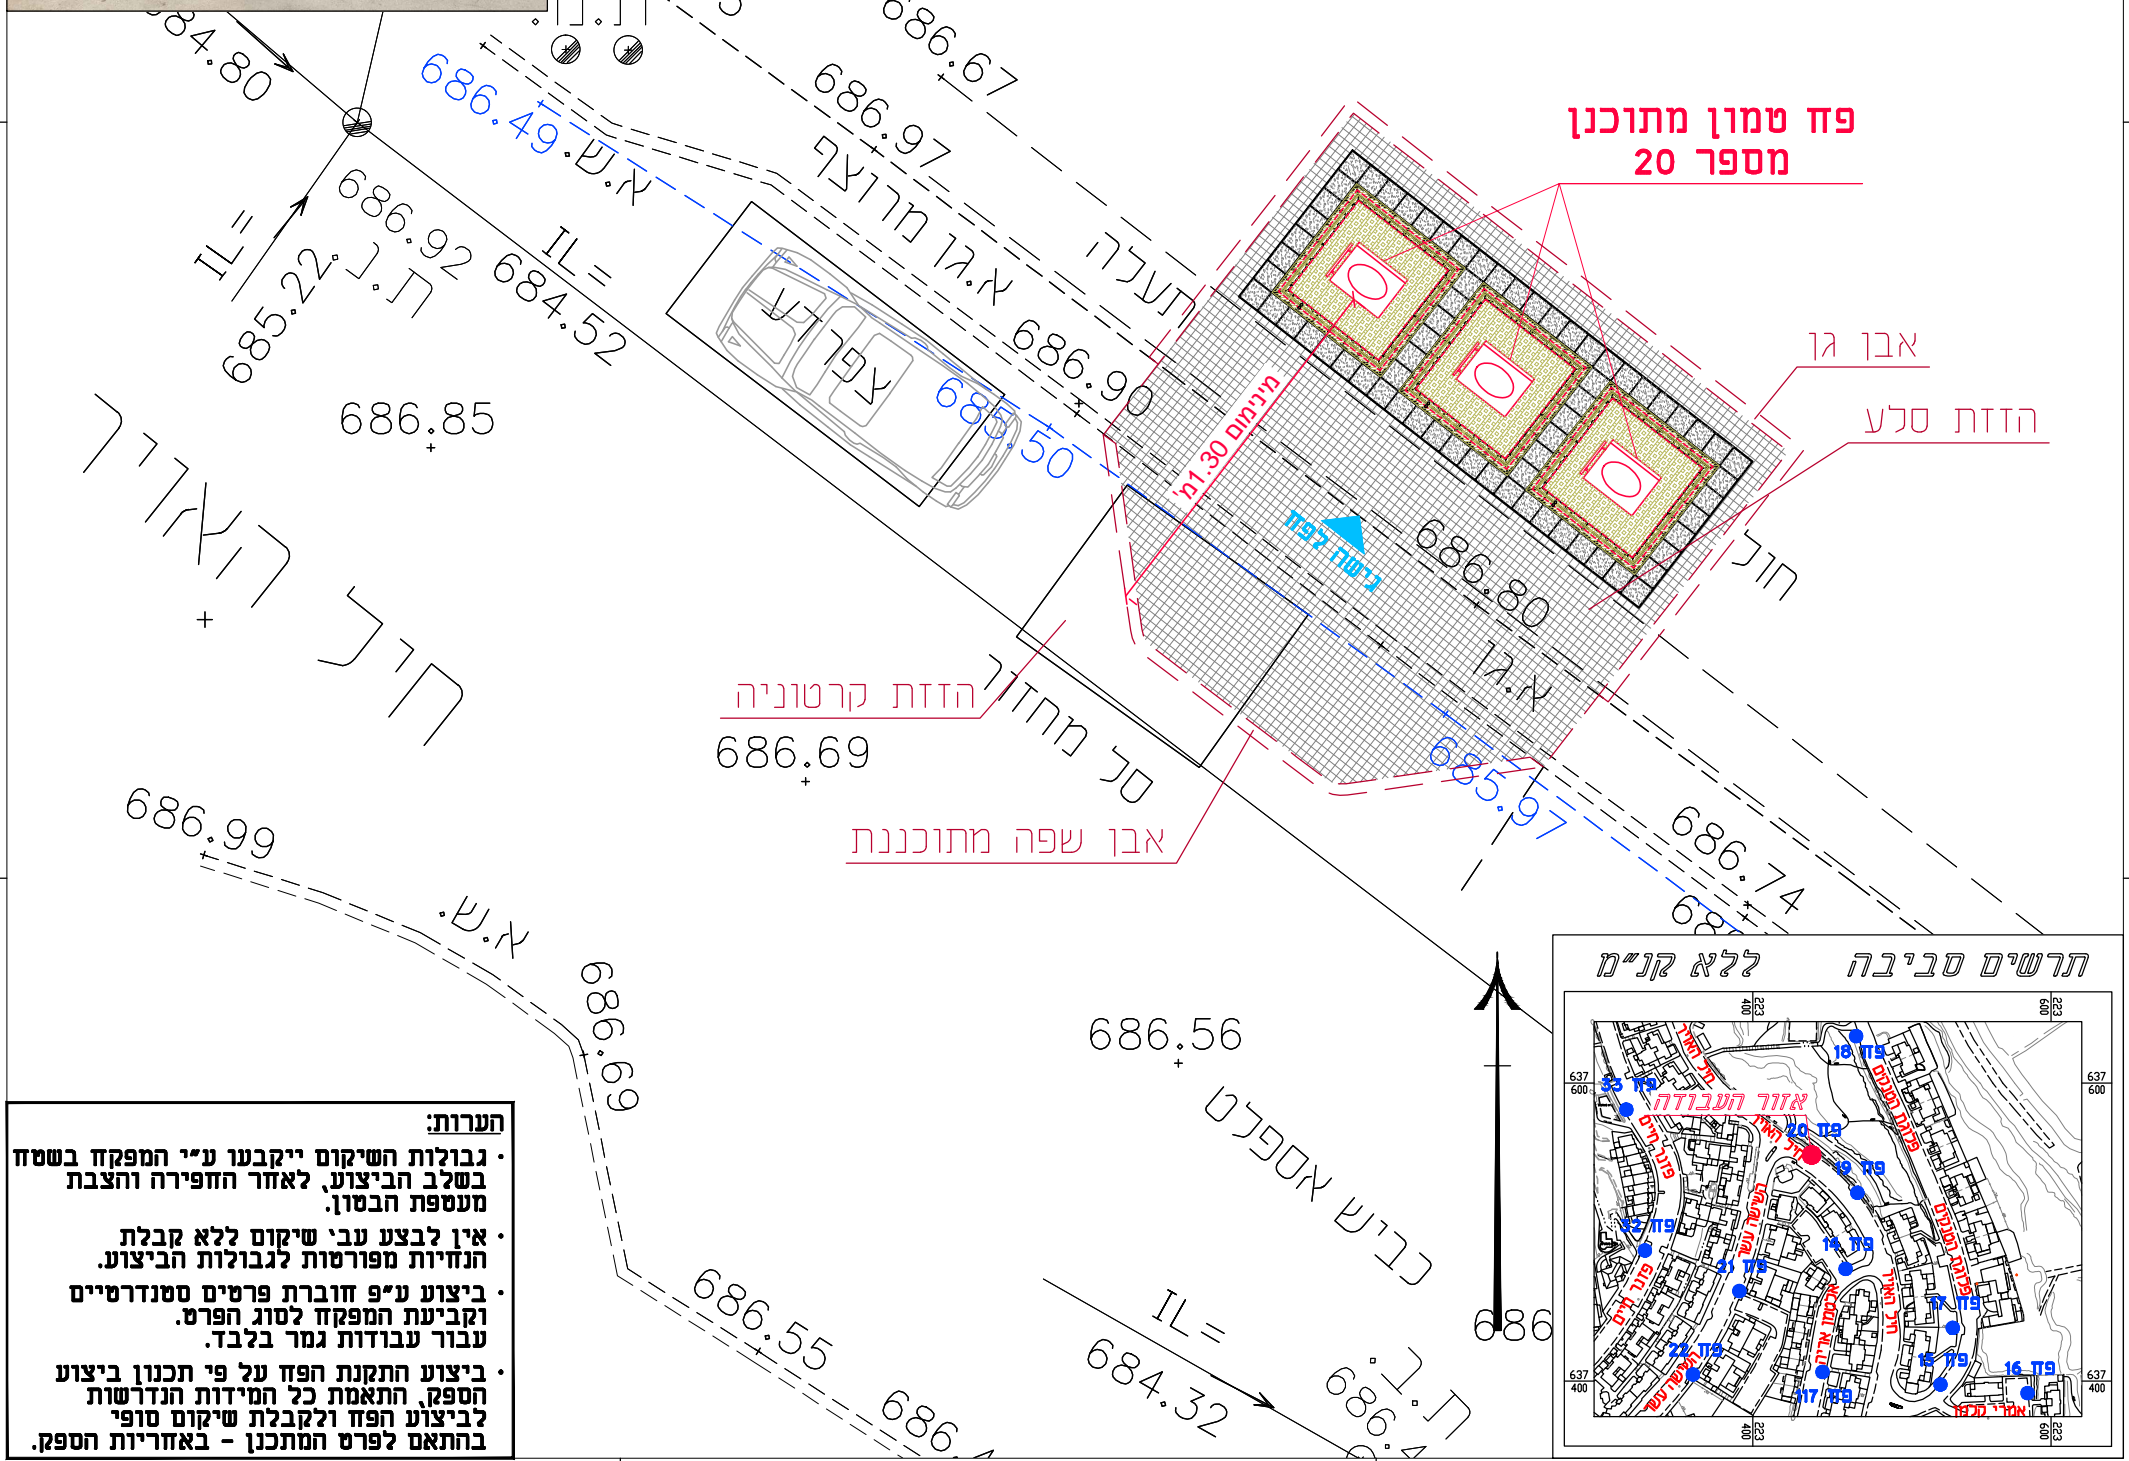

הערות:

- גבולות השיקום ייקבעו ע"י המפקח בשטח בשלב הביצוע, לאחר החפירה והצבת מעטפת הבסון.
- אין לבצע עבי שיקום ללא קבלת הנחיות מפורטות לגבולות הביצוע.
- ביצוע ע"פ חוברת פרטים סטנדרטיים וקביעת המפקח לסוג הפרט. עבור עבודות גמר בלבד.
- ביצוע התקנת הפז על פי תכנון ביצוע הספק, התאמת כל המידות הנדרשות לביצוע הפז ולקבלת שיקום סופי בהתאם לפרט המתכנן - באחריות הספק.

