




מוריה
חברה לפיתוח ירושלים בע"מ

ירמוך הנדסת מים בע"מ

מקרא

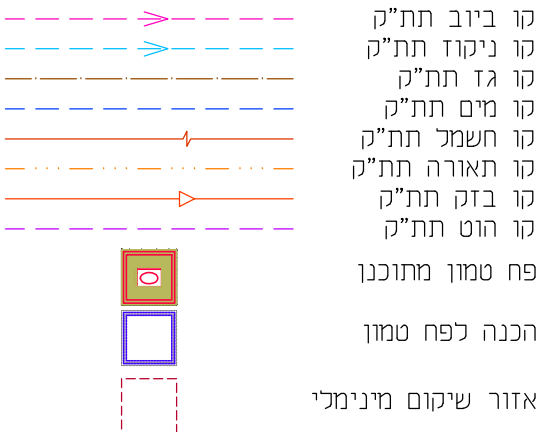

קו מדידה

מדידות | מפיץ | רישום מקרקעין
קו מדידה בע"מ
 מסכת 16, הרצליה
 טל: 077-4518726
 דוא"ל: office@kav-medida.co.il
 יואב קולר: 052-8604566 איל רבינוביץ: 050-6218226

אני מאשר כי מפה זו היא העתק נכון של המפה הטופוגרפית שהכנתי על סמך מדידה שהסתיימה ביום... בחודש... בשנת... וכי כל הפרטים שציינו במפה הם מדויקים ודרגתם היא... המפה בוצעה בתאם לתקנות המודדים (מדידה ומפיץ), התשנ"ז-1996.

יואב קולר
 מסכת 16, הרצליה
 מספר רשיון: 910
 מספר תאריך: 01/01/1996
 חתימה

פחים טמונים

פרוייקט:


שם התכנית:
 פחים טמונים
 פסגת זאב שלב 1
 חטיבת גבעתי 3
 פז מספר 46

שלב תכנון	ראשוני (SD)	מוקדם (PD)	מפורט (DD)
מטרה	לעיון (FI)	לאישור (FA)	למכרז (FT)
00	11/06/20	ש.ר.	ש.כ.
מהדורה	תאריך	תכנון	שרטט
	אישר		

נושא השרטוט: תנוחה
 קנ"מ: 1:100
 מס' תיק תאום: 806450

שם קובץ הגיונות: MOR-BIN-JER-PISGATZEEV_B-FC-2XXX.DWG
 שם קובץ הרפס: MOR-BIN-JER-PISGATZEEV_B-FC-2046-00.PLT

מחזור: גיליון שלב פרויקט אלמנט מקום תחום ספק
 MOR-BIN-JER-PISGATZEEV_B-FC-2046-00

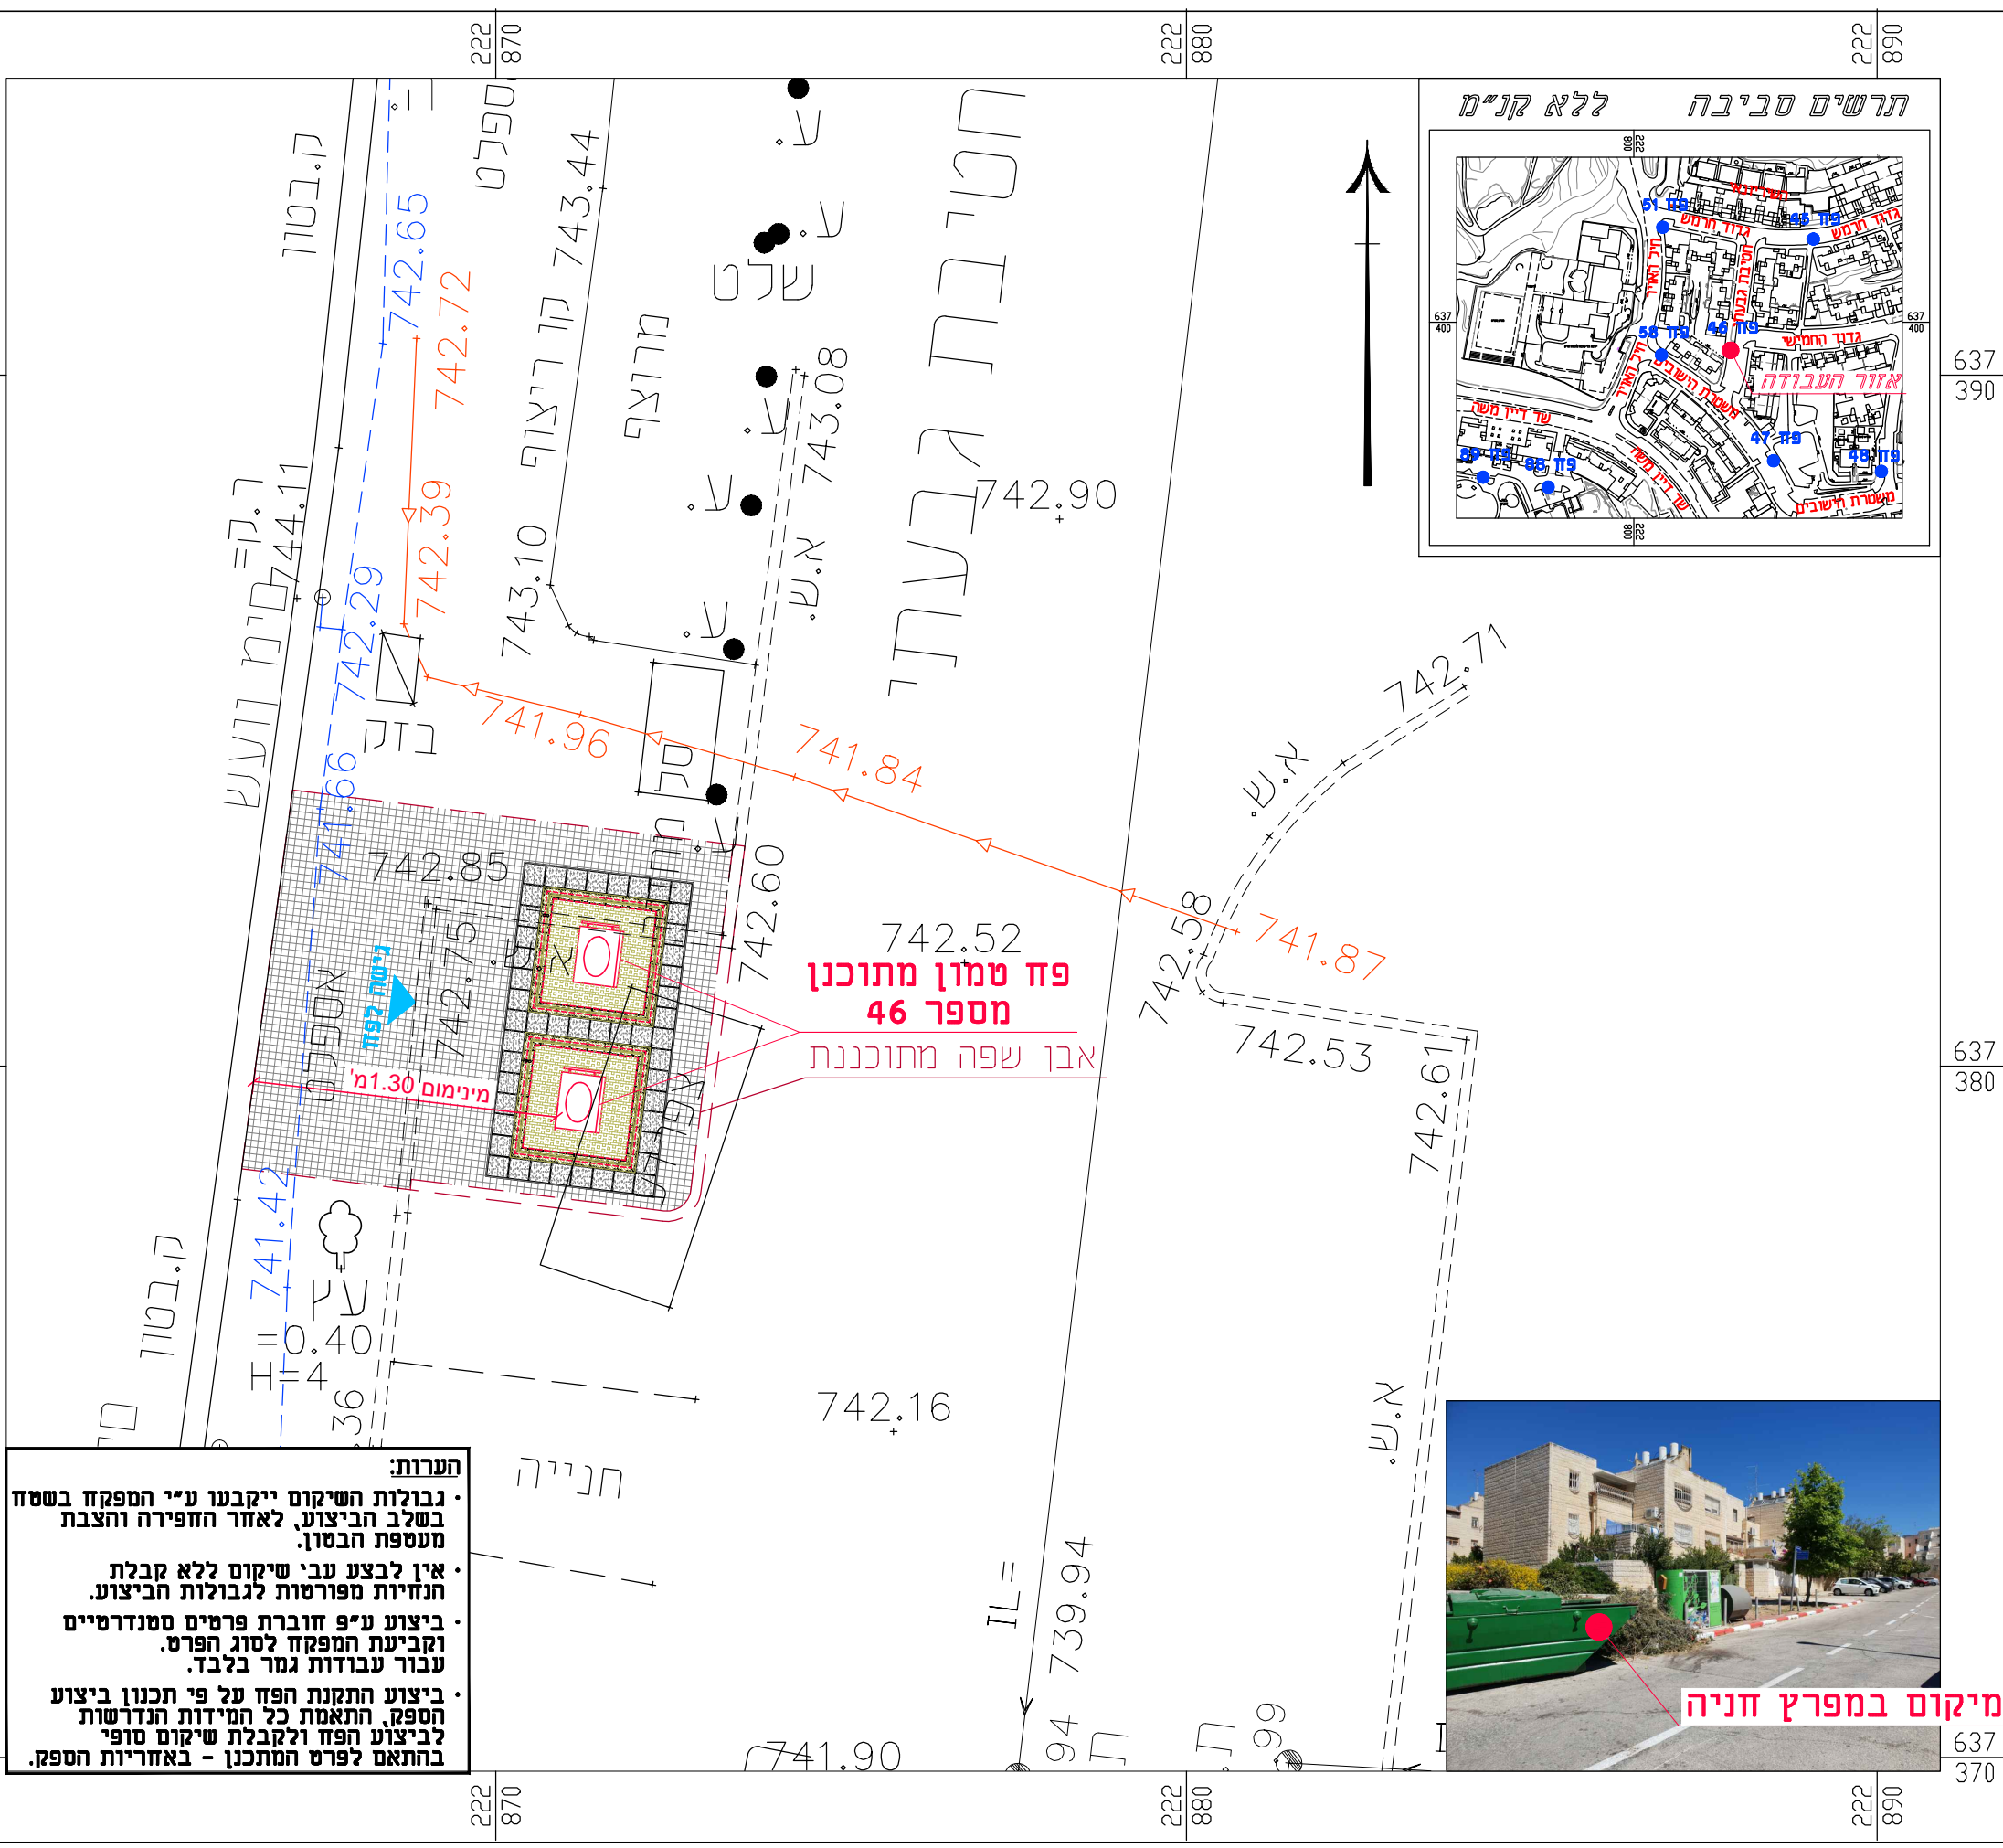

מיקום במפרץ חניה

הערות:
 • גבולות השיקום ייקבעו ע"י המפקח בשטח בשלב הביצוע, לאחר החפירה והצבת מעטפת הבסון.
 • אין לבצע עבי שיקום ללא קבלת הנחיות מפורטות לגבולות הביצוע.
 • ביצוע ע"פ חוברת פרטים סטנדרטיים וקביעת המפקח לסוג הפרט. עבור עבודות גמר בלבד.
 • ביצוע התקנת הפז על פי תכנון ביצוע הספק, התאמת כל המידות הנדרשות לביצוע הפז ולקבלת שיקום סופי בהתאם לפרט המתכנן - באחריות הספק.