



מוריה
חברה לפיתוח ירושלים בע"מ

ירמוך הנדסת מים בע"מ

מקרא

- קו ביוב תת"ק
- קו ניקוז תת"ק
- קו גז תת"ק
- קו מים תת"ק
- קו חשמל תת"ק
- קו תאורה תת"ק
- קו בזק תת"ק
- קו הוט תת"ק
- פח טמון מתוכנן
- הכנה לפח טמון
- אזור שיקום מינימלי

קו מדידה

מדידות | מפיץ | רישום מקרקעין
 קו מדידה בע"מ
 מסכת 16, הרצליה
 טל: 077-4518726
 פקס: 09-9518726
 דוא"ל: office@kav-medida.co.il
 יואב קולר: 052-8604566 איל רבינוביץ: 050-6218226


הערות:
 1. תוכן שטח זה נועד להצגה בלבד.
 2. המספרים בסוגריים רשומים בלבד.
 3. גבולות הרושם והחלוקת נקבעו בצורה גרפית.

פחים טמונים

שם התכנית: פחים טמונים
 פסגת זאב שלב ב
 רב אלוף חיים לסקוב מוזל 13
 פז מספר 39

שלב תכנון	ראשוני (SD)	מוקדם (PD)	מפורט (DD)
מטרה	לעיון (FI)	לאישור (FA)	למכרז (FT)
לביצוע (FC)			
מספר תיק	11/06/20	ש.ר.	ש.כ.
מספר תיק	תכנון	שרטוט	אישר
נושא השרטוט:	תנוחה	קנ"מ:	1:100
מס' תיק תאום:	806450		

שם קובץ הלינון: MOR-BIN-JER-PISGATZEEV_B-FC-2XXX.DWG
 שם קובץ הדפסה: MOR-BIN-JER-PISGATZEEV_B-FC-2039-00.PLT
 מהדורה גיליון שלב פרויקט אלמנט מקום תחום ספק
 MOR-BIN-JER-PISGATZEEV_B-FC-2039-00

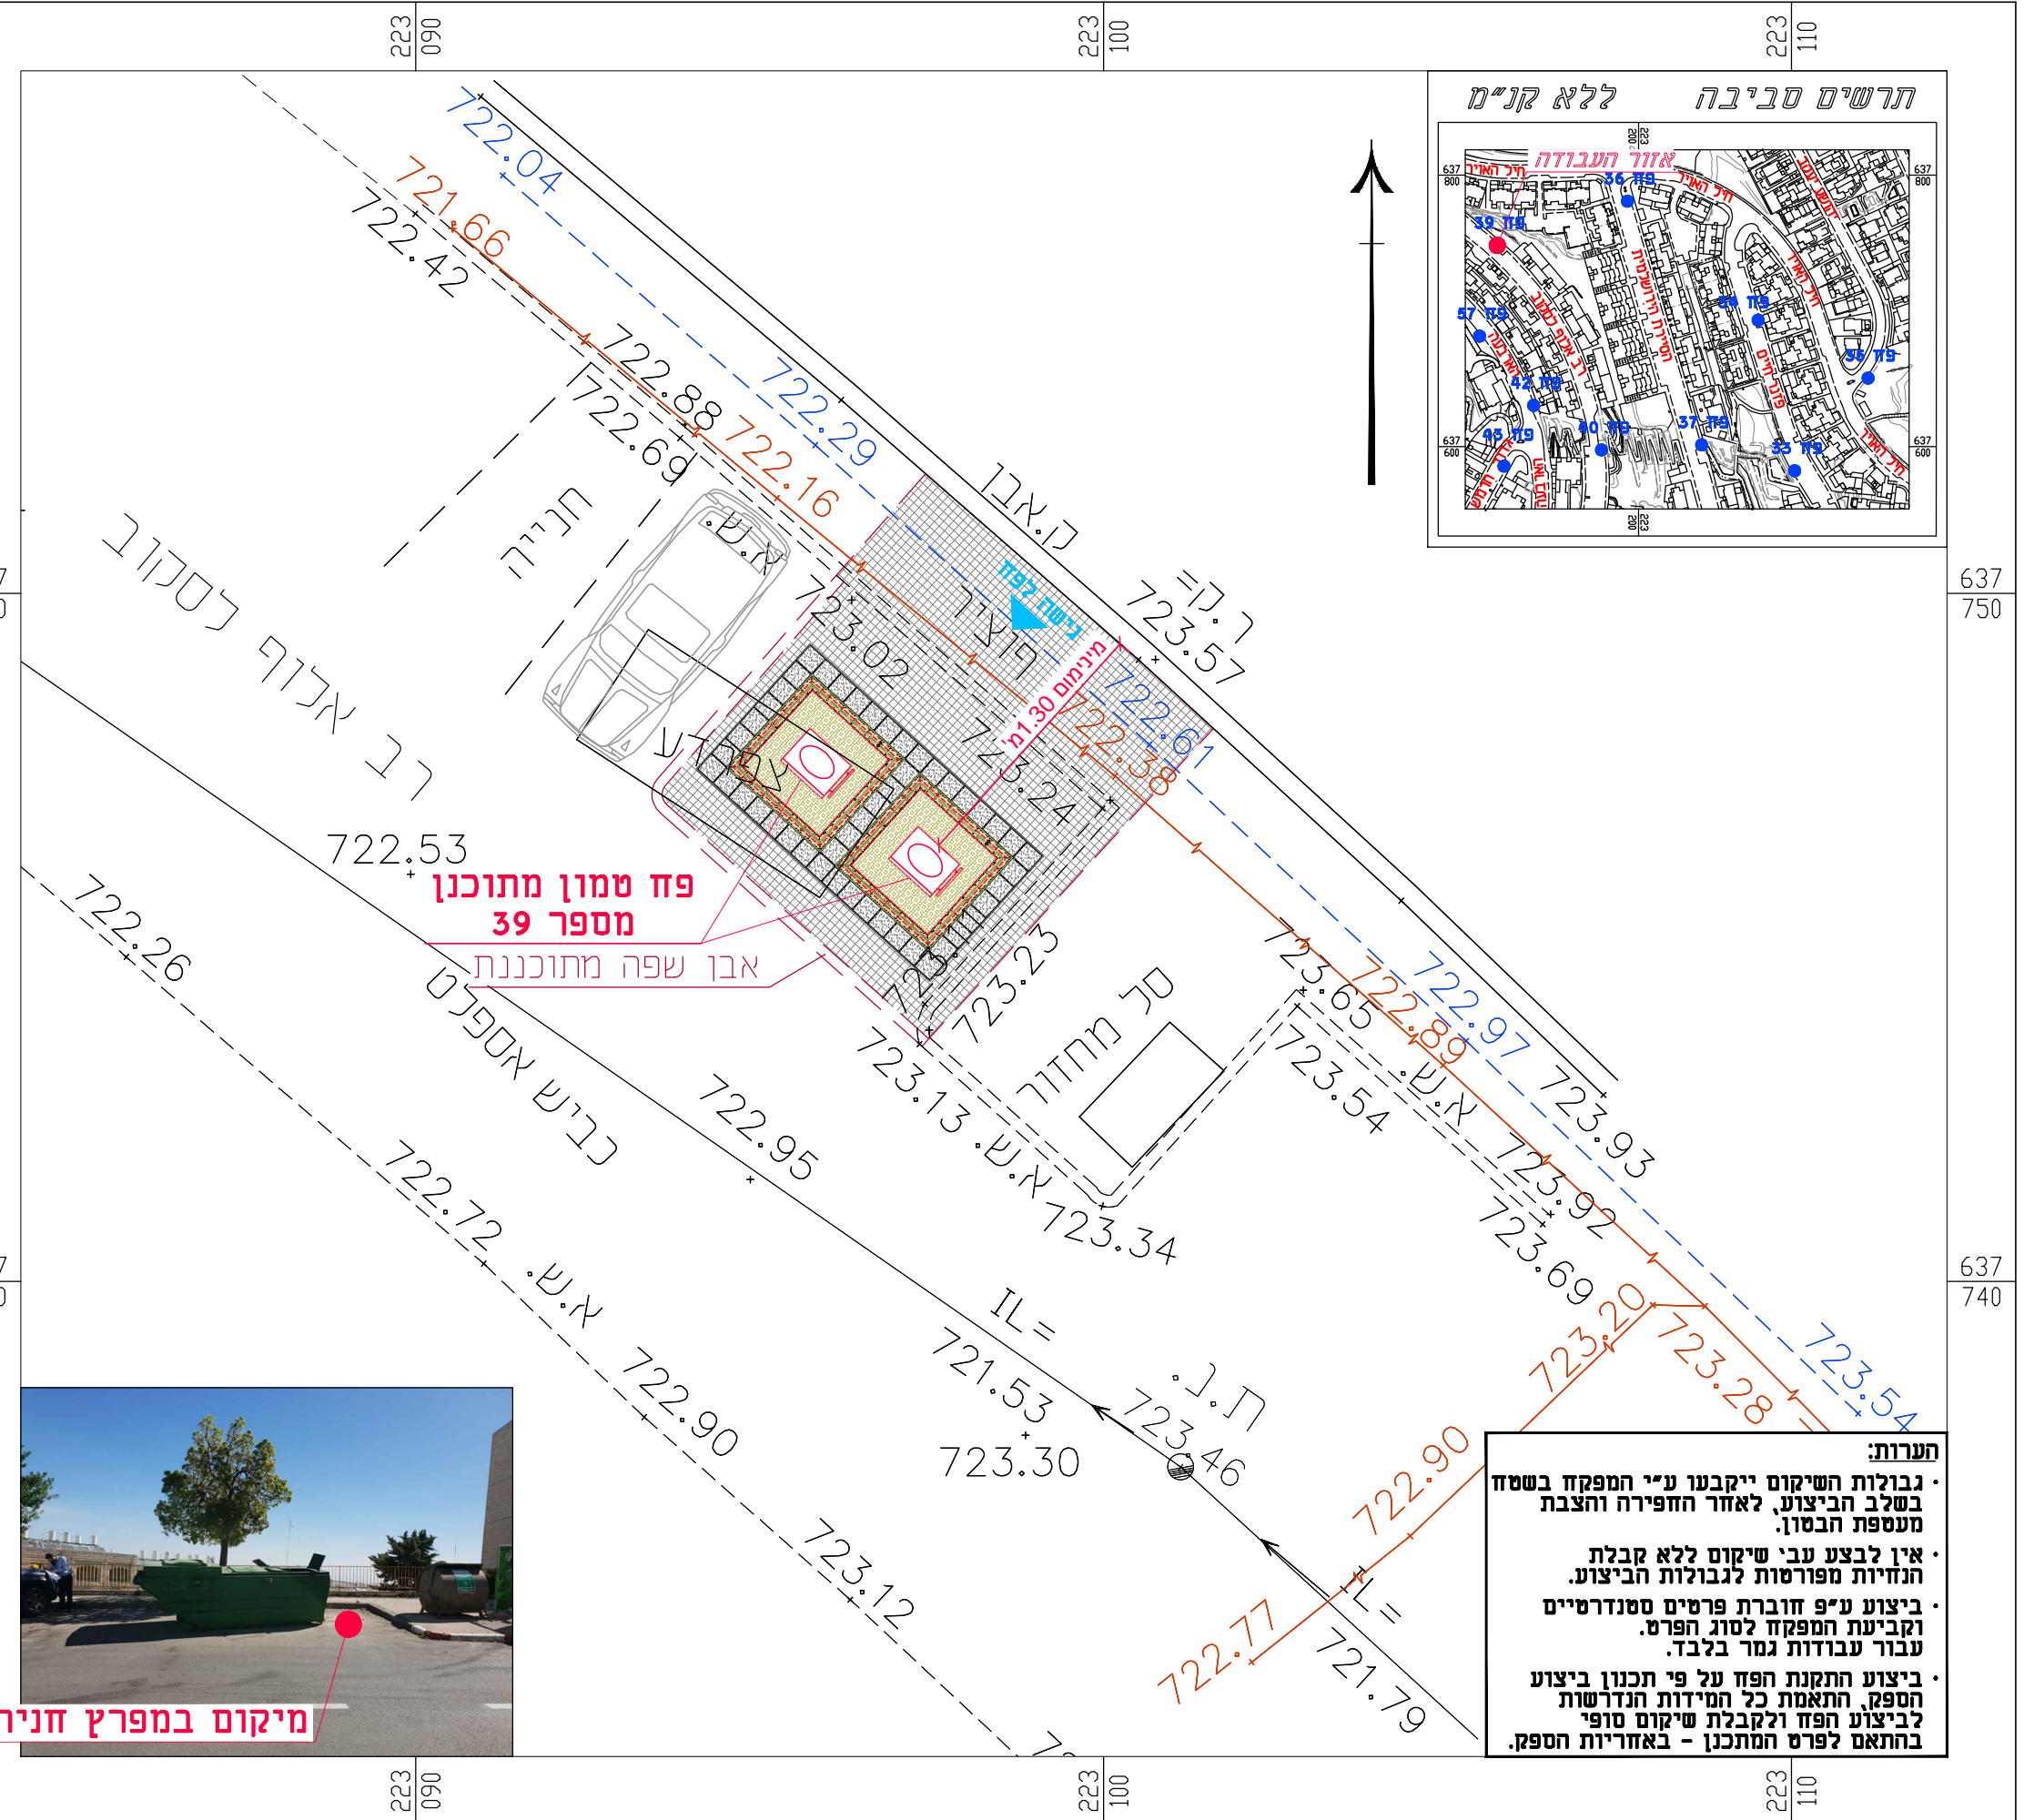

מיקום במפרץ חניה

הערות:

- גבולות השיקום ייקבעו ע"י המפקח בשטח בשלב הביצוע, לאחר החפירה והצבת מעטפת הבסון.
- אין לבצע עבי שיקום ללא קבלת הנחיות מפורטות לגבולות הביצוע.
- ביצוע ע"פ חוברת פרטים סטנדרטיים וקביעת המפקח לסוג הפרט. עבור עבודות גמר בלבד.
- ביצוע התקנת הפז על פי תכנון ביצוע הספק, התאמת כל המידות הנדרשות לביצוע הפז ולקבלת שיקום סופי בהתאם לפרט המתכנן - באחריות הספק.