



**מוריה**  
חברה לפיתוח ירושלים בע"מ

ירמוך הנדסת מים בע"מ

מקרא

- קו ביוב תת"ק
- קו ניקוז תת"ק
- קו גז תת"ק
- קו מים תת"ק
- קו חשמל תת"ק
- קו תאורה תת"ק
- קו בזק תת"ק
- קו הוט תת"ק
- פח טמון מתוכנן
- הכנה לפח טמון
- אזור שיקום מינימלי

**קו מדידה**

מידות | מיפוי | רישום מקרקעין

קו מדידה בע"מ  
מסכת 16, הרצליה  
טל: 077-4518726  
דוא"ל: office@kav-medida.co.il  
יואב קולר: 052-8604566 איל רבינוביץ: 050-6218226

אני מאשר כי מפה זו היא העתק נכון של המפה הטופוגרפית שהכנתי על סמך מדידה שהסתיימה ביום... בחודש... שנת... וכי כל הפרטים שציינו במפה הם מדויקים ודרגתם היא... המפה בוצעה בהתאם לתקנות המודדים (מדידה ומיפוי), התשנ"ז-1996.

יואב קולר  
מסכת 16, הרצליה 910  
שט המודד ומענו מספר רשיון תאריך חתימה

פרוייקט:

**פחים טמונים**

שם התכנית:

פחים טמונים  
פסגת זאב שלב ב  
חיים פזנר 26  
פז מספר 34

שלב תכנון ראשוני (SD) מוקדם (PD) מפורט (DS)  
מטרה לעיון (FI) לאישור (FA) למכרז (FT) לביצוע (FC)


00	11/06/20	ש.ר.	ש.כ.	ד.ר.
מהדורה	תאריך	תכנון	שרטט	אישר

נושא השרטוט: תנוחה קנ"מ: 1:100  
מס' תיק תאום:


806450

שם קובץ הגיליונות: MOR-BIN-JER-PISGATZEEV\_B-FC-2XXX.DWG  
שם קובץ הדפסה: MOR-BIN-JER-PISGATZEEV\_B-FC-2034-00.PLT

מהדורה גיליון שלב פרויקט אלמנט מקום תחום ספק  
MOR-BIN-JER-PISGATZEEV\_B-FC-2034-00

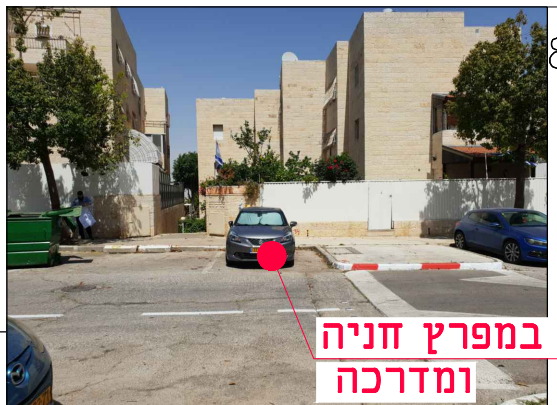

מיקום במפרץ חניה ומדרכה

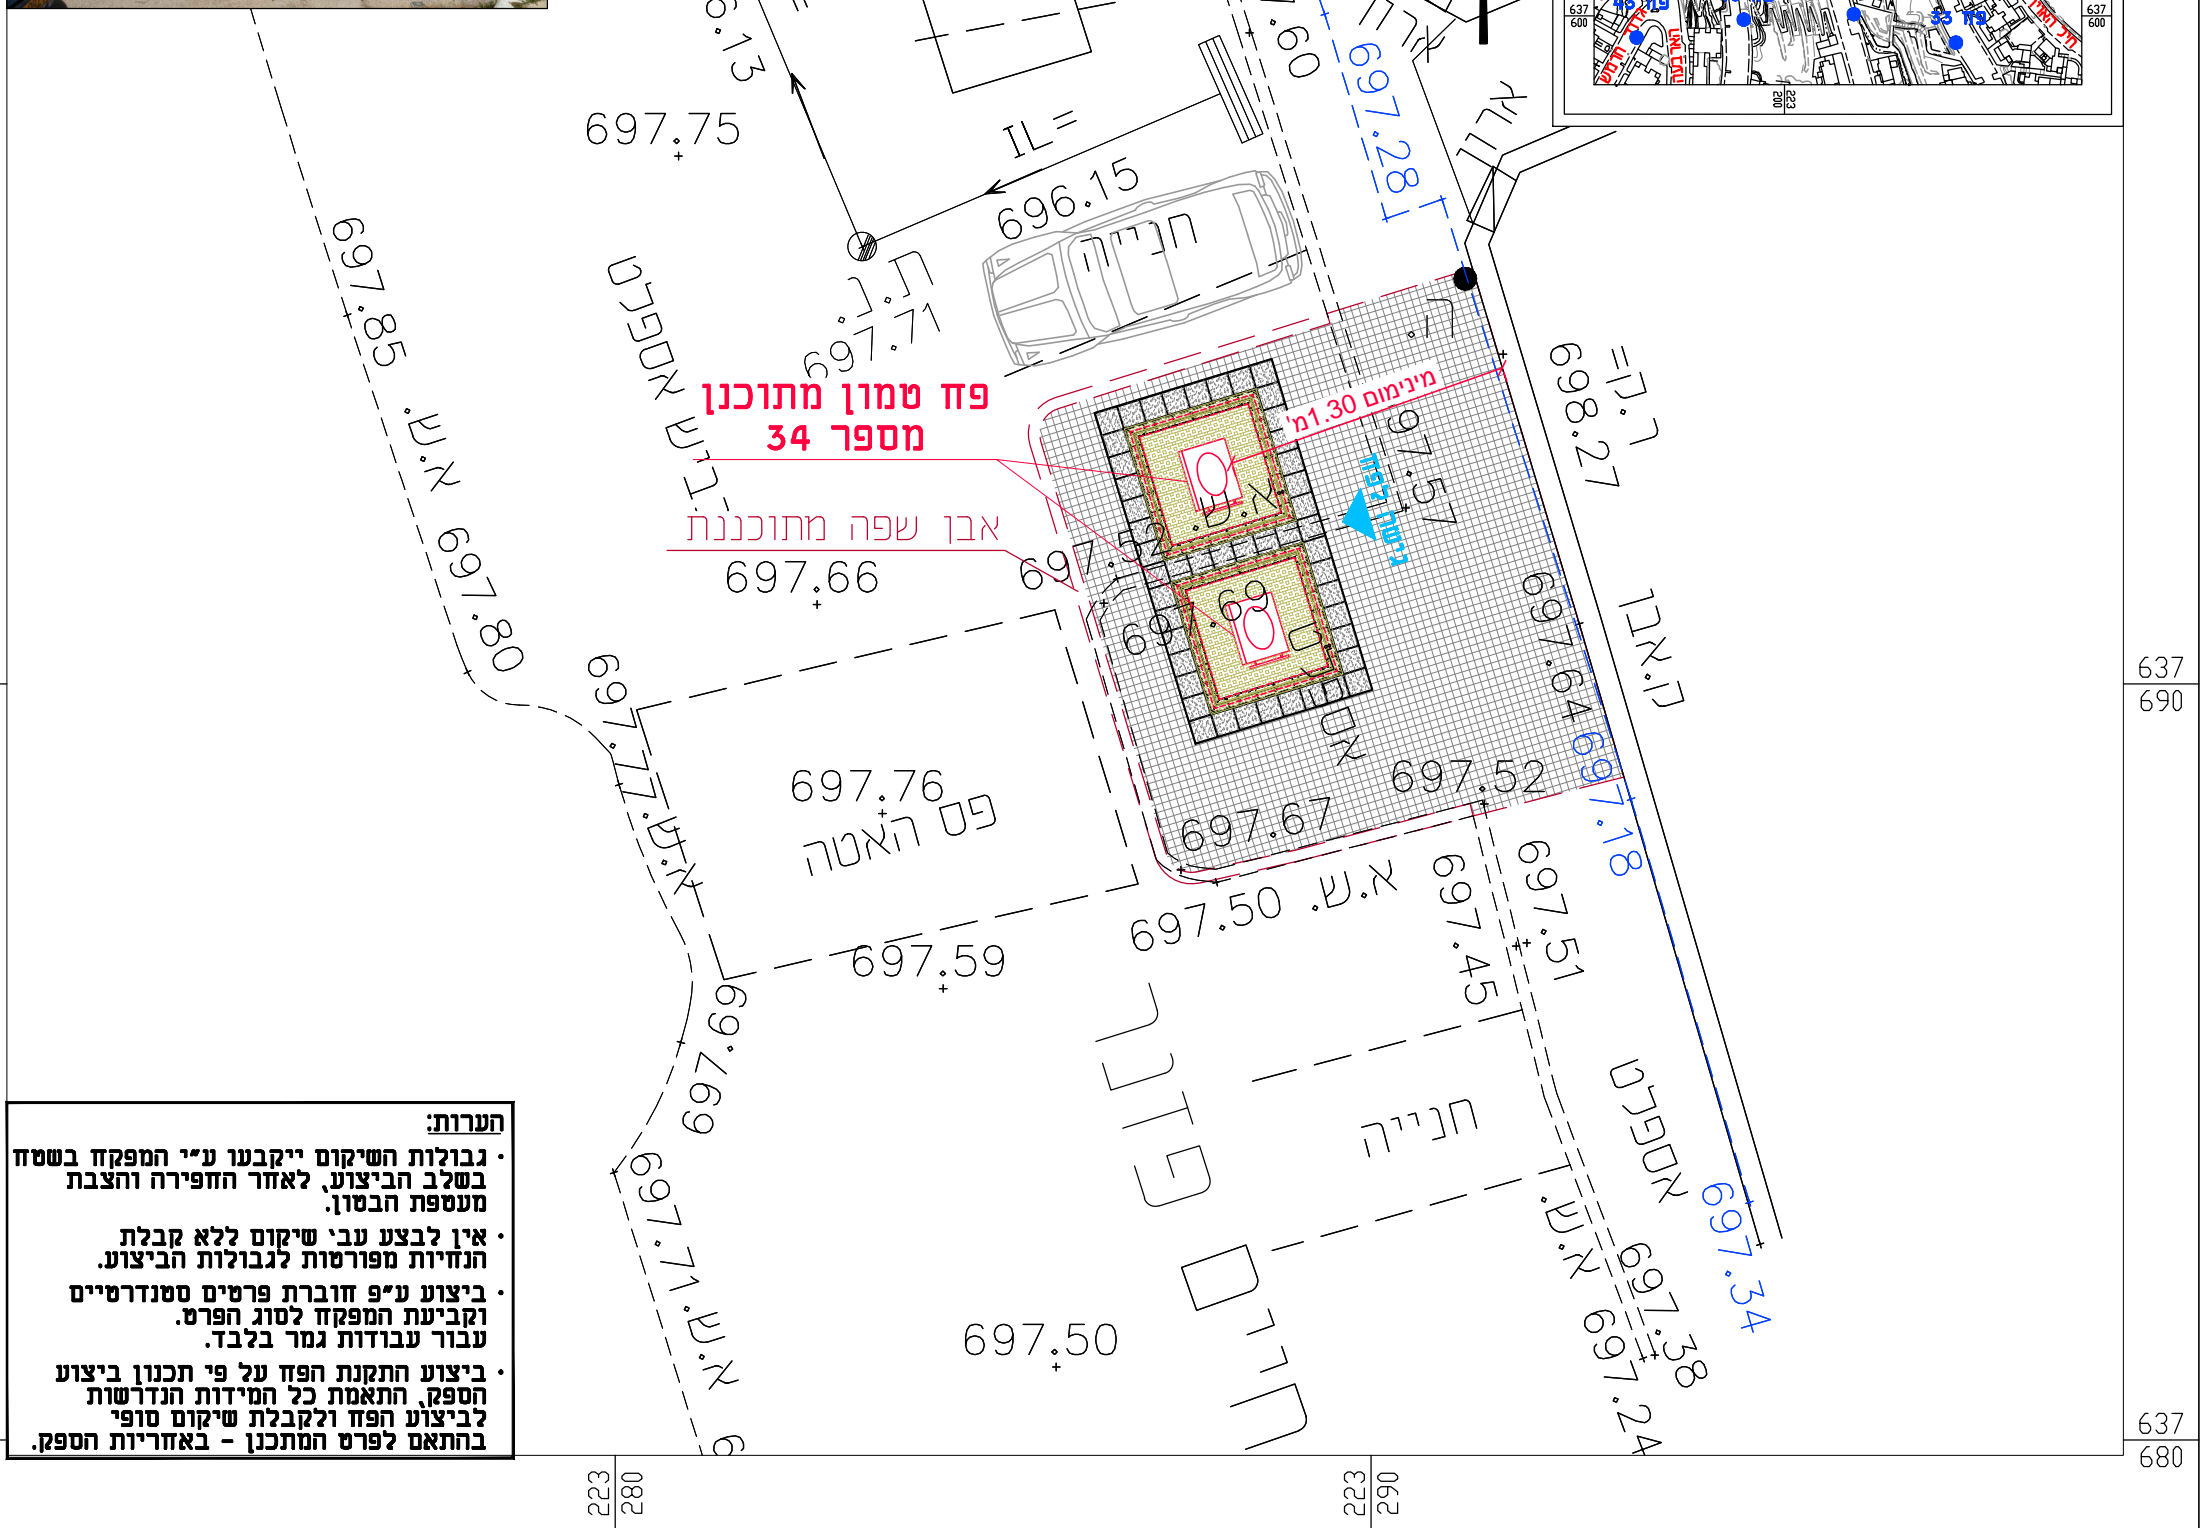

**הערות:**

- גבולות השיקום ייקבעו ע"י המפקח בשטח בשלב הביצוע, לאחר החפירה והצבת מעטפת הבסון.
- אין לבצע עבי שיקום ללא קבלת הנחיות מפורטות לגבולות הביצוע.
- ביצוע ע"פ חוברת פרטים סטנדרטיים וקביעת המפקח לסוג הפרט. עבור עבודות גמר בלבד.
- ביצוע התקנת הפז על פי תכנון ביצוע הספק, התאמת כל המידות הנדרשות לביצוע הפז ולקבלת שיקום סופי בהתאם לפרט המתכנן - באחריות הספק.