




מוריה
חברה לפיתוח ירושלים בע"מ

ירמוך הנדסת מים בע"מ

מקרא

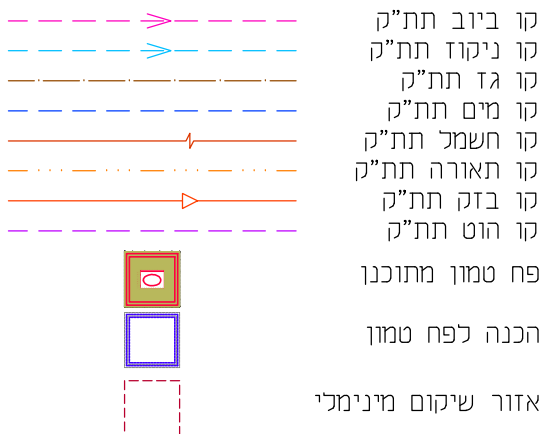

קו מדידה

מדידות | סיפוי | רישום סקרעין
קו מדידה בע"מ
מסכת 16, חרצליה
טל: 077-4518726
פקס: 09-9518726
דוא"ל: office@kav-medida.co.il
יואב קולר: 050-6218226 איל רבינוביץ: 052-8604566
אני מאשר כי מפה זו היא העתק נכון של המפה הטופוגרפית שהכנתי על סמך מדידה שהותימה ביום... בהודש... בשנת... וכל כל הפרטים שצוינו במפה הם מדויקים ודרגתם היא... המפה בוצעה בתאם לתקנות המודדים (מדידה ומפיץ), התשנ"ז-1996.
יואב קולר
מסכת 16, חרצליה
מספר רשיון: 910
שם המודד ומענו: מספר רשיון: תאריך: חתימה

פחים טמונים

שם התכנית:

פחים טמונים
פסגת זאב שלב ב
חיים פזנר מול 8
פז מספר 32

שלב תכנון ראשוני (SD) מוקדם (PD) מפורט (DS)
מטרה לעיון (FI) לאישור (FA) למכרז (FT) לביצוע (FC)

| | | | | |
|--------|----------|-------|-------|------|
| 00 | 11/06/20 | ש.ר. | ש.כ. | ד.ר. |
| מהדורה | תאריך | תכנון | שרטוט | אישר |

נושא השרטוט: תנוחה קנ"מ: 1:100
מס' תיק תאום:


806450

שם קובץ הגיבוי: MOR-BIN-JER-PISGATZEEV_B-FC-2XXX.DWG
שם קובץ הדפסה: MOR-BIN-JER-PISGATZEEV_B-FC-2032-00.PLT

מחזור גיליון שלב פרויקט אלמנט מקום תחום ספק
MOR-BIN-JER-PISGATZEEV_B-FC-2032-00



מיקום במפרץ חניה

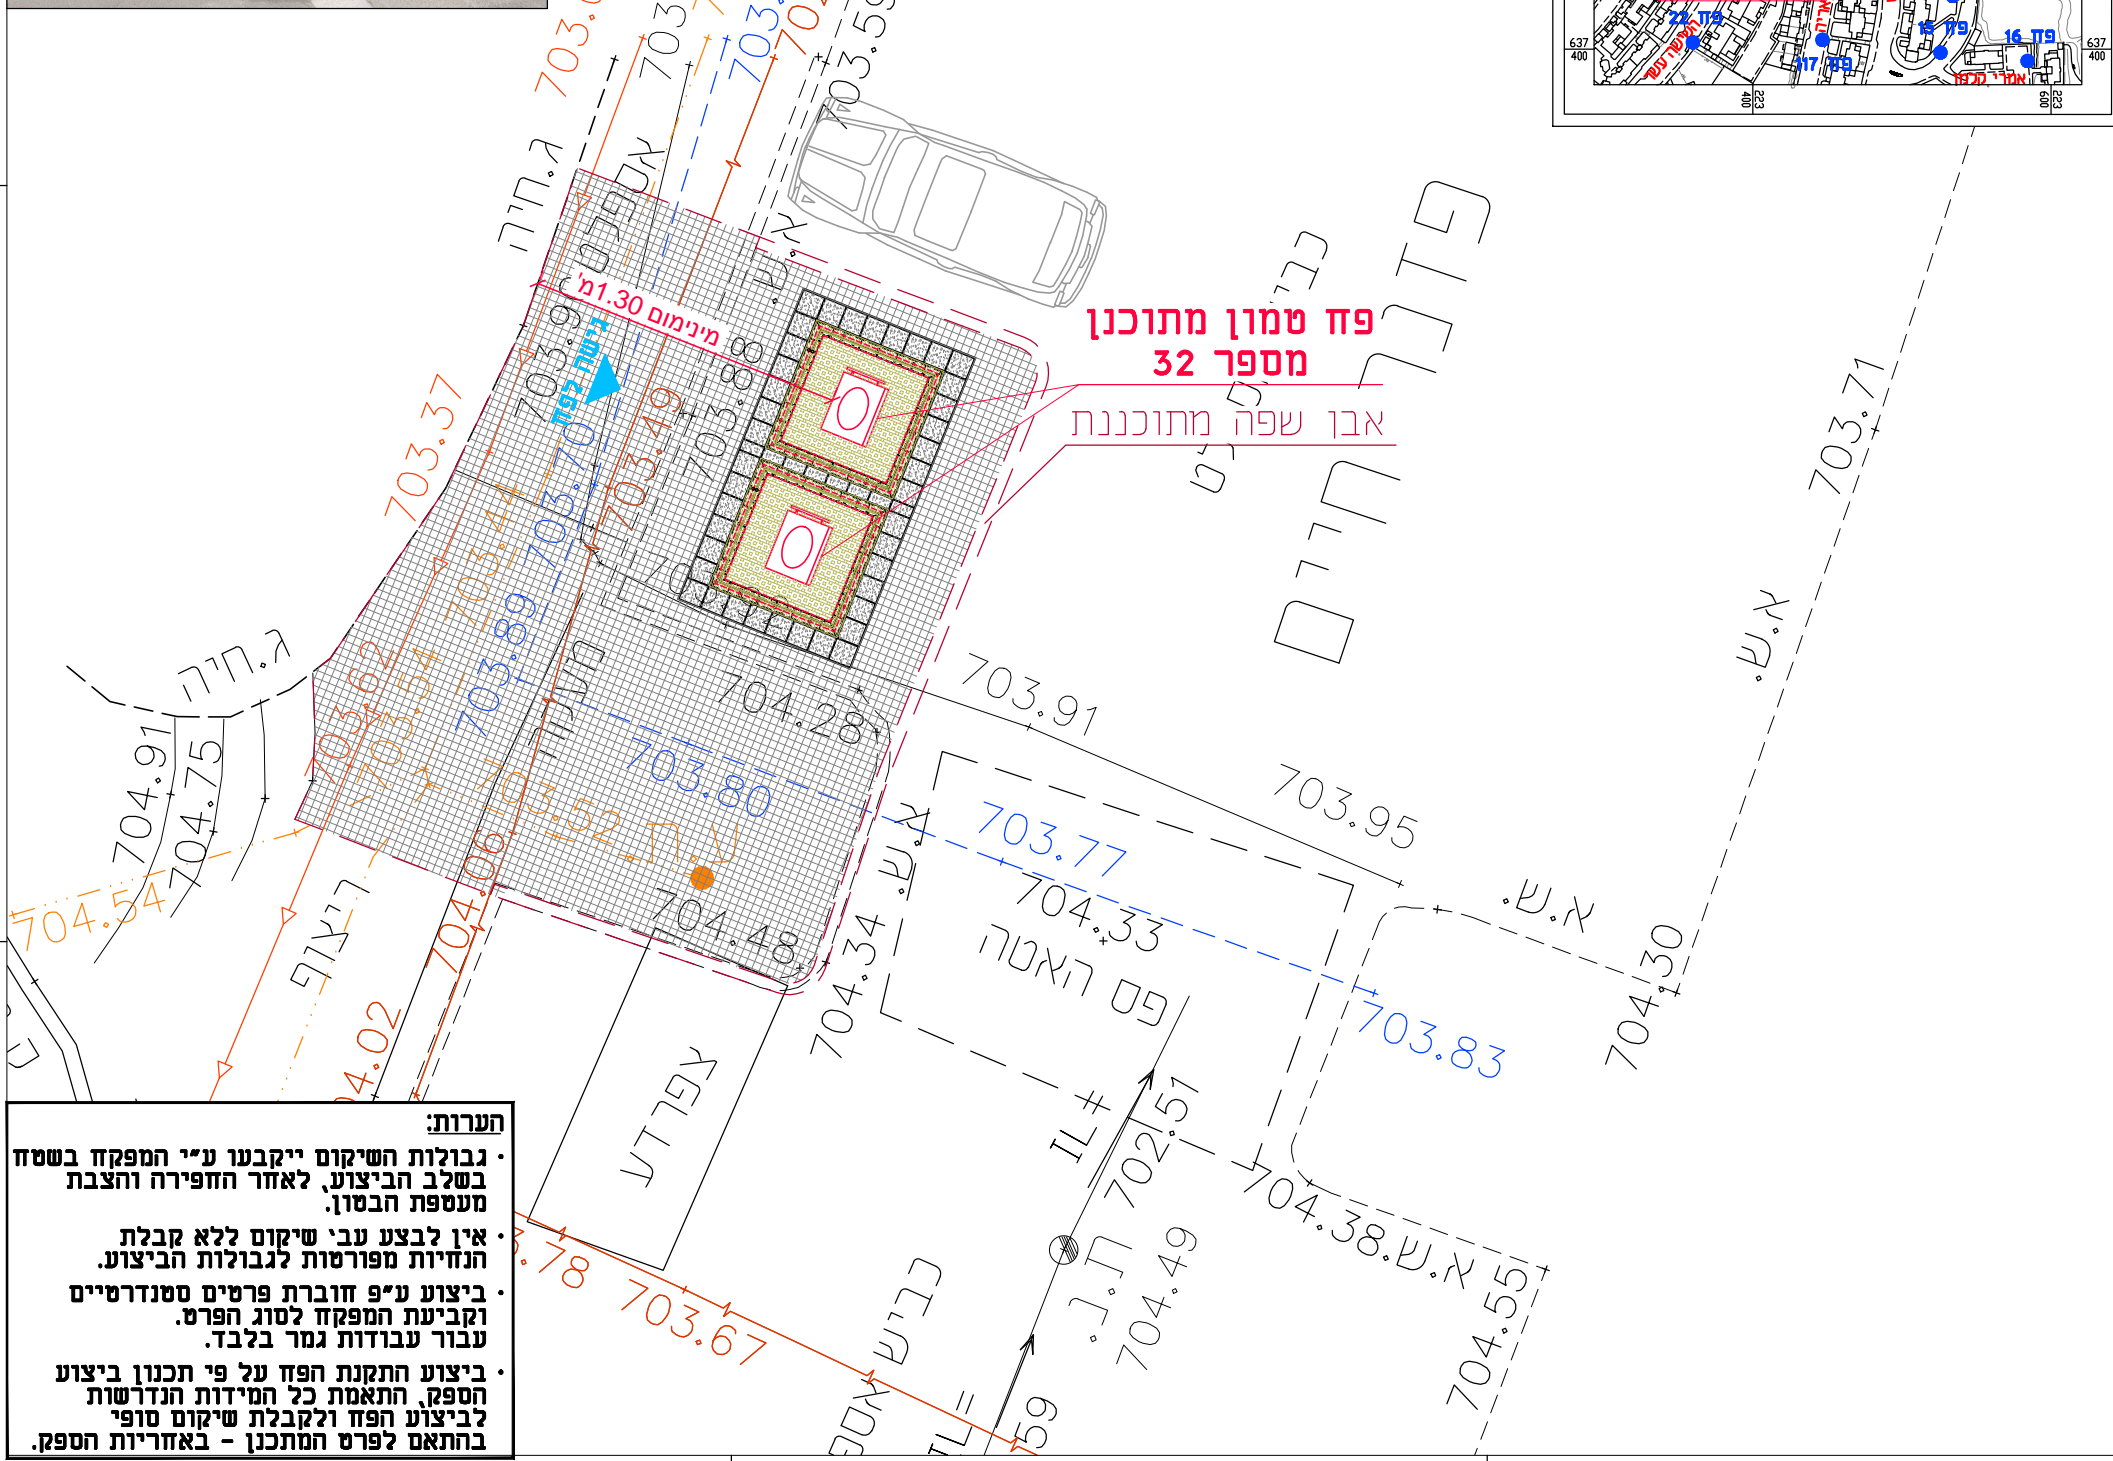

הערות:
• גבולות השיקום ייקבעו ע"י המפקח בשטח בשלב הביצוע, לאחר החפירה והצבת מעטפת הבסון.
• אין לבצע עבי שיקום ללא קבלת הנחיות מפורטות לגבולות הביצוע.
• ביצוע ע"פ חוברת פרטים סטנדרטיים וקביעת המפקח לסוג הפרט. עבור עבודות גמר בלבד.
• ביצוע התקנת הפז על פי תכנון ביצוע הספק, התאמת כל המידות הנדרשות לביצוע הפז ולקבלת שיקום סופי בהתאם לפרט המתכנן - באחריות הספק.