



מוריה
חברה לפיתוח ירושלים בע"מ

ירמוך הנדסת מים בע"מ

מקרא

- קו ביוב תת"ק
- קו ניקוז תת"ק
- קו גז תת"ק
- קו מים תת"ק
- קו חשמל תת"ק
- קו תאורה תת"ק
- קו בזק תת"ק
- קו הוט תת"ק
- פח טמון מתוכנן
- הכנה לפח טמון
- אזור שיקום מינימלי

קו מדידה

מדידות | מיפוי | רישום מקרקעין
קו מדידה בע"מ
 מסכת 16, הרצליה
 טל: 077-4518726
 פקס: 09-9518726
 דוא"ל: office@kav-medida.co.il
 יואב קולר: 052-8604566 איל רבינוביץ: 050-6218226

אני מאשר כי מפה זו היא העתק נכון של המפה הטופוגרפית שהכנתי על סמך מדידה שהסתיימה ביום... בחודש... בשנת... וכי כל הפרטים שצוינו במפה הם מדויקים ודרגתם היא... המפה בוצעה בהתאם לתקנות המודדים (מדידה ומיפוי), התשנ"ז-1996.

פרוייקט: פחים טמונים

שם התכנית: פחים טמונים פסגת זאב שלב ב חיל האויר 56 פז מספר 54

שלב תכנון ראשוני (SD) מוקדם (PD) מפורט (DD) מטרה לעיון (FI) לאישור (FA) למכרז (FT) לביצוע (FC)

11/06/20	ש.ר.	ש.כ.	ד.ר.
תאריך	תכנון	שרטוט	אישר


נושא השרטוט: תנוחה קנ"מ: 1:100 מס' תיק תאום: 806450

שם תוכן וגיליונות: MOR-BIN-JER-PISGATZEEV_B-FC-2XXX.DWG
 שם תוכן והפסה: MOR-BIN-JER-PISGATZEEV_B-FC-2054-00.PLT

מחזור גיליון שלב פרויקט אלמנט מקום תחום ספק
 MOR-BIN-JER-PISGATZEEV_B-FC-2054-00



מיקום במפרץ אשפה

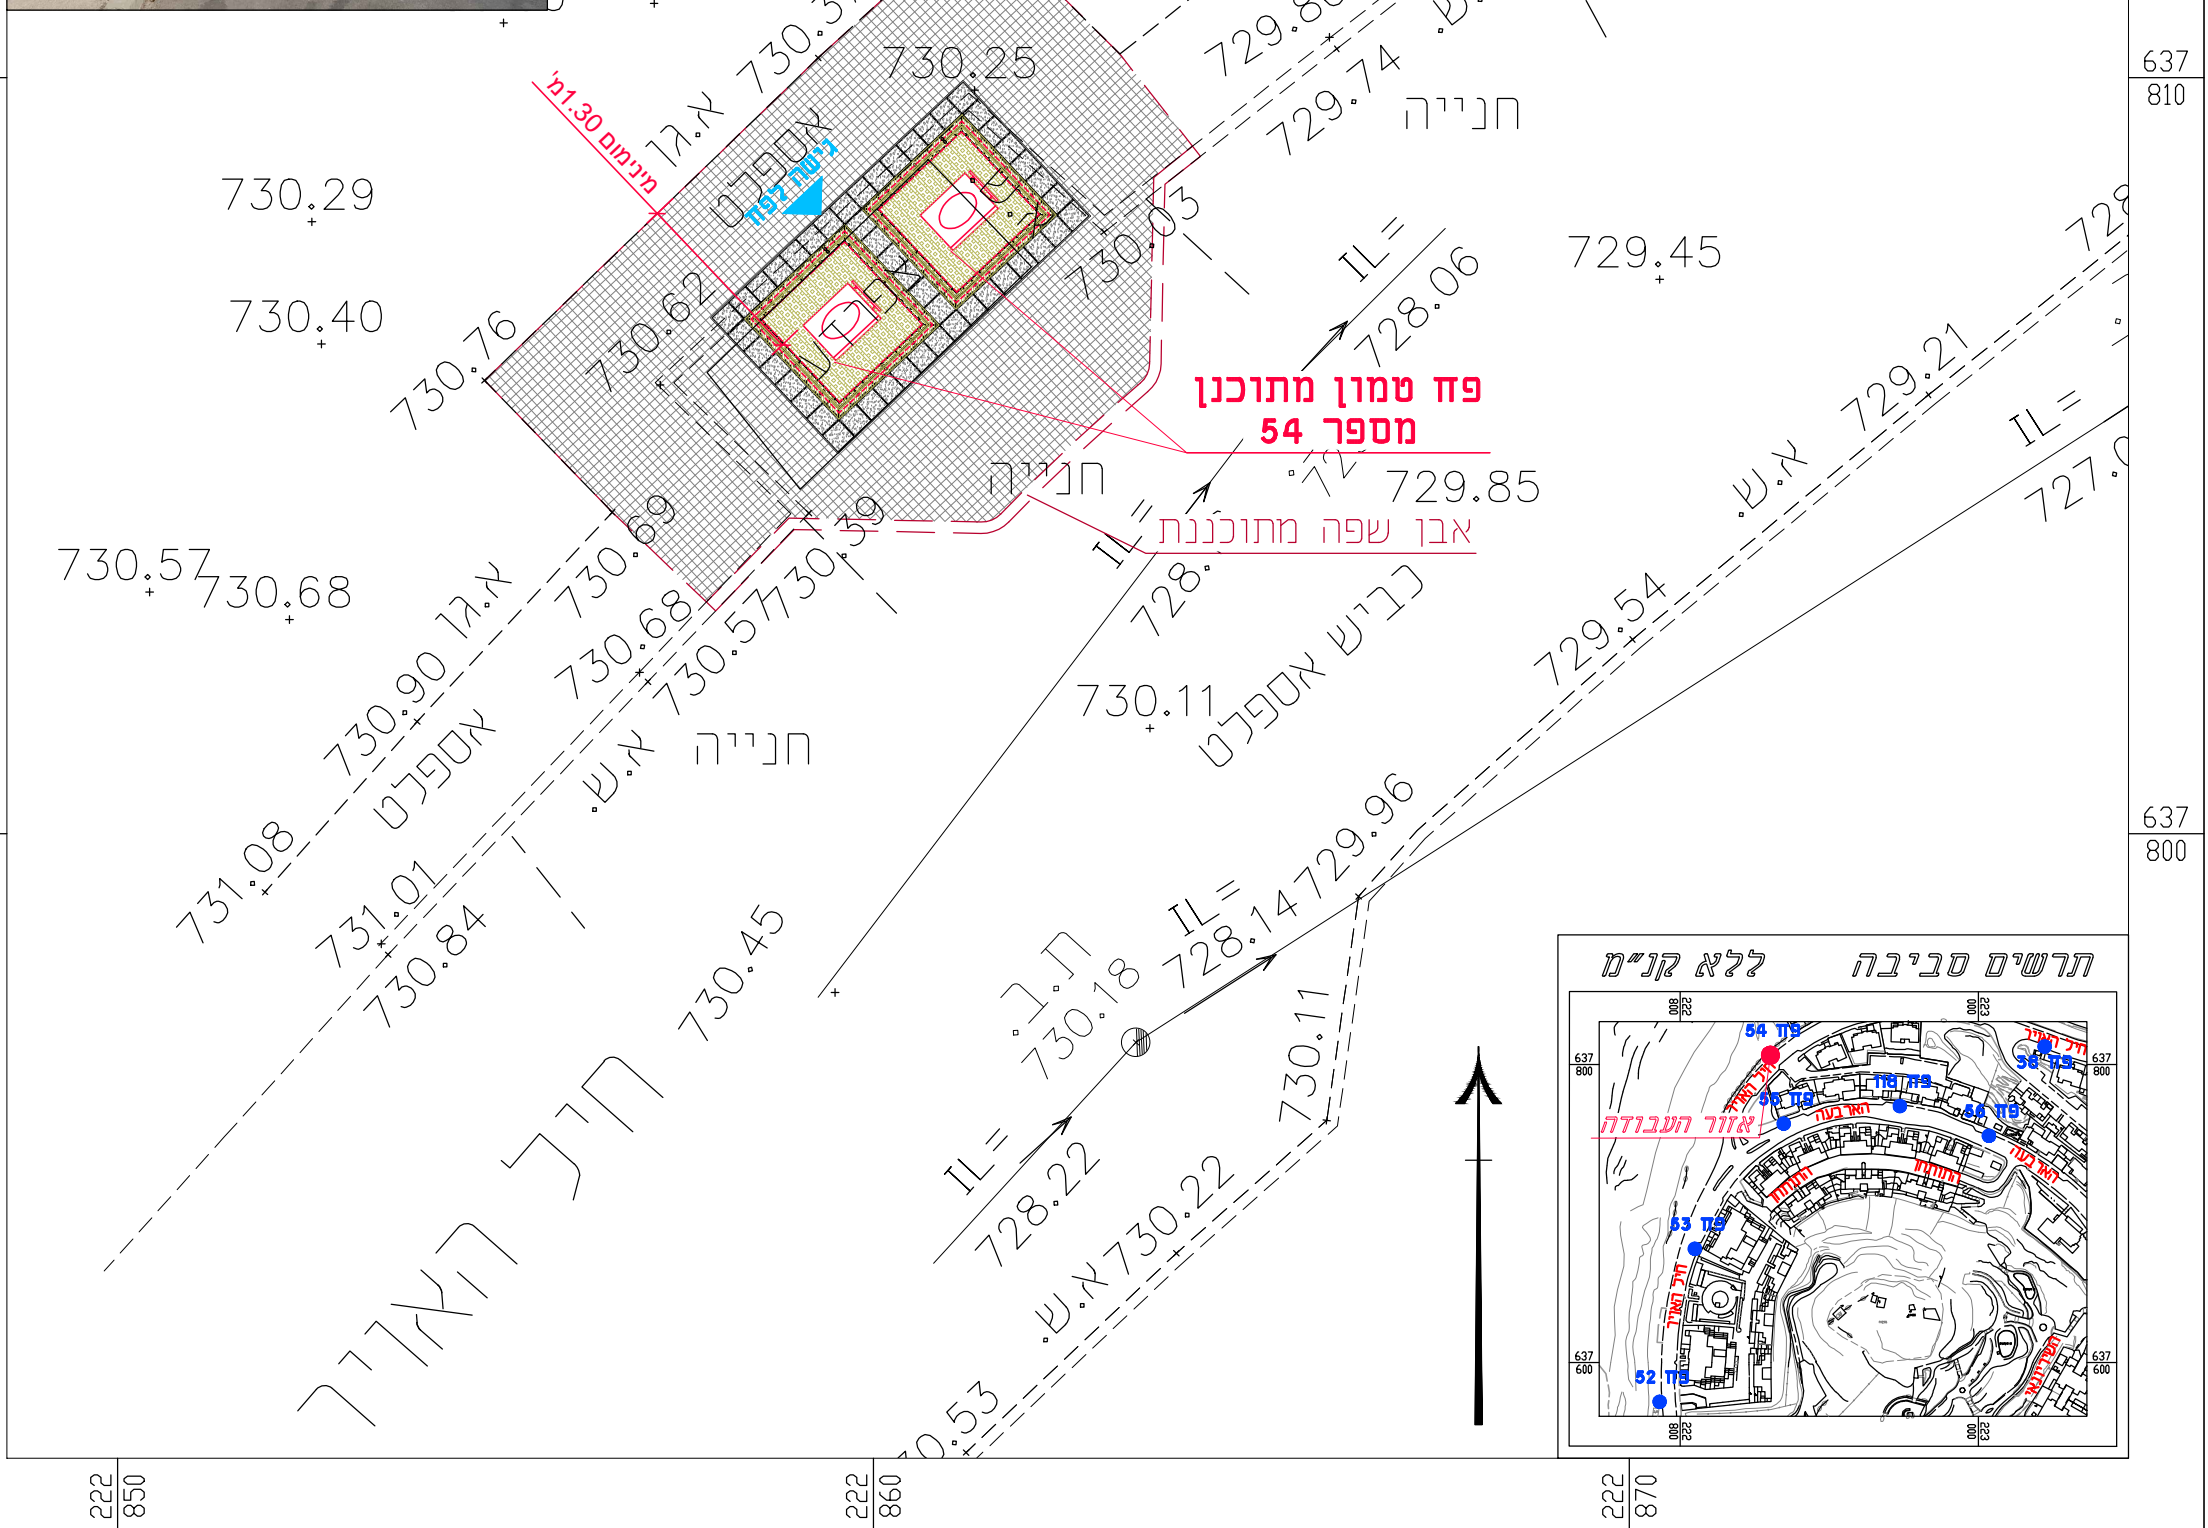

הערות:

- גבולות השיקום ייקבעו ע"י המפקח בשטח בשלב הביצוע, לאחר החפירה והצבת מעטפת הבסון.
- אין לבצע עבי שיקום ללא קבלת הנחיות מפורטות לגבולות הביצוע.
- ביצוע ע"פ חוברת פרטים סטנדרטיים וקביעת המפקח לסוג הפרט. עבור עבודות גמר בלבד.
- ביצוע התקנת הפז על פי תכנון ביצוע הספק, התאמת כל המידות הנדרשות לביצוע הפז ולקבלת שיקום סופי בהתאם לפרט המתכנן - באחריות הספק.

