



מוריה
חברה לפיתוח ירושלים בע"מ

ירמוך הנדסת מים בע"מ

מקרא

- קו ביוב תת"ק
- קו ניקוז תת"ק
- קו גז תת"ק
- קו מים תת"ק
- קו חשמל תת"ק
- קו תאורה תת"ק
- קו בזק תת"ק
- קו הוט תת"ק
- פח טמון מתוכנן
- הכנה לפח טמון
- אזור שיקום מינימלי

קו מדידה

מידות | מפיץ | ירושם מקרקעין

קו מדידה בע"מ
מס' 077-4518726
מס' 09-9518726

דוא"ל: office@kav-medida.co.il
יואב קולר: 052-8604566 איל רבינוביץ: 050-6218226

אני מאשר כי מפה זו היא העתק נכון של המפה הטופוגרפית שהכנת על סמך מדידה שהוטלה ביום...
וכי כל הפרטים שצוינו במפה הם מדויקים ודרגתם היא...
המפה בצבעה בהתאם לתקנות המודדים (מדידה ומפיץ), התשנ"ז-1996.

יואב קולר
מס' 09-9518726
מס' 050-6218226
מס' 077-4518726
מס' 09-9518726

הערות:
1. המפה ששרדה לרשות הארצית.
2. המספרים בסוגריים רומנים נגזרים.
3. גבולות הרושם והחלוקת נמסרו בצורה גרפית.

פחים טמונים

פרוייקט:

שם התכנית:

פחים טמונים
פסגת זאב שלב ב
חיל האוויר פינת רח' רב אלוף חיים לסקוב
פח מספר 38

שלב תכנון: ראשוני (SD) מוקדם (PD) מפורט (DD)
מטרה: לעיון (FI) לאישור (FA) למכרז (FT) לביצוע (FC)



00	11/06/20	ש.ר.	ש.כ.	ד.ר.
מהדורה	תאריך	תכנון	שרטוט	אישר

נושא השרטוט: תנוחה
קנ"מ: 1:100
מס' תיק תאום:

806450

שם קובץ הגיונות: MOR-BIN-JER-PISGATZEEV_B-FC-2XXX.DWG
שם קובץ הדפסה: MOR-BIN-JER-PISGATZEEV_B-FC-2038-00.PLT

מחזור: גיליון שלב פרויקט אלמנט מקום תחום ספק
MOR-BIN-JER-PISGATZEEV_B-FC-2038-00

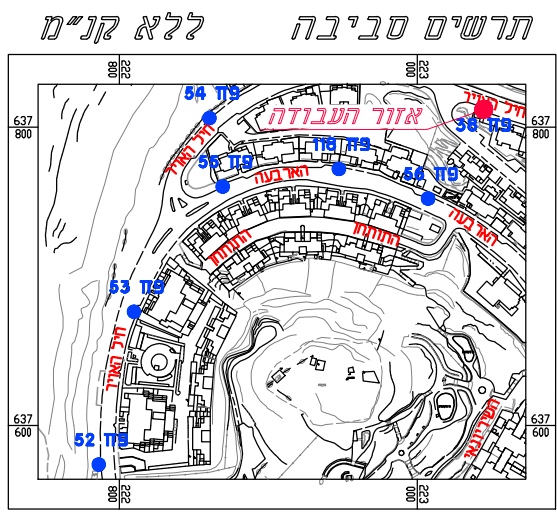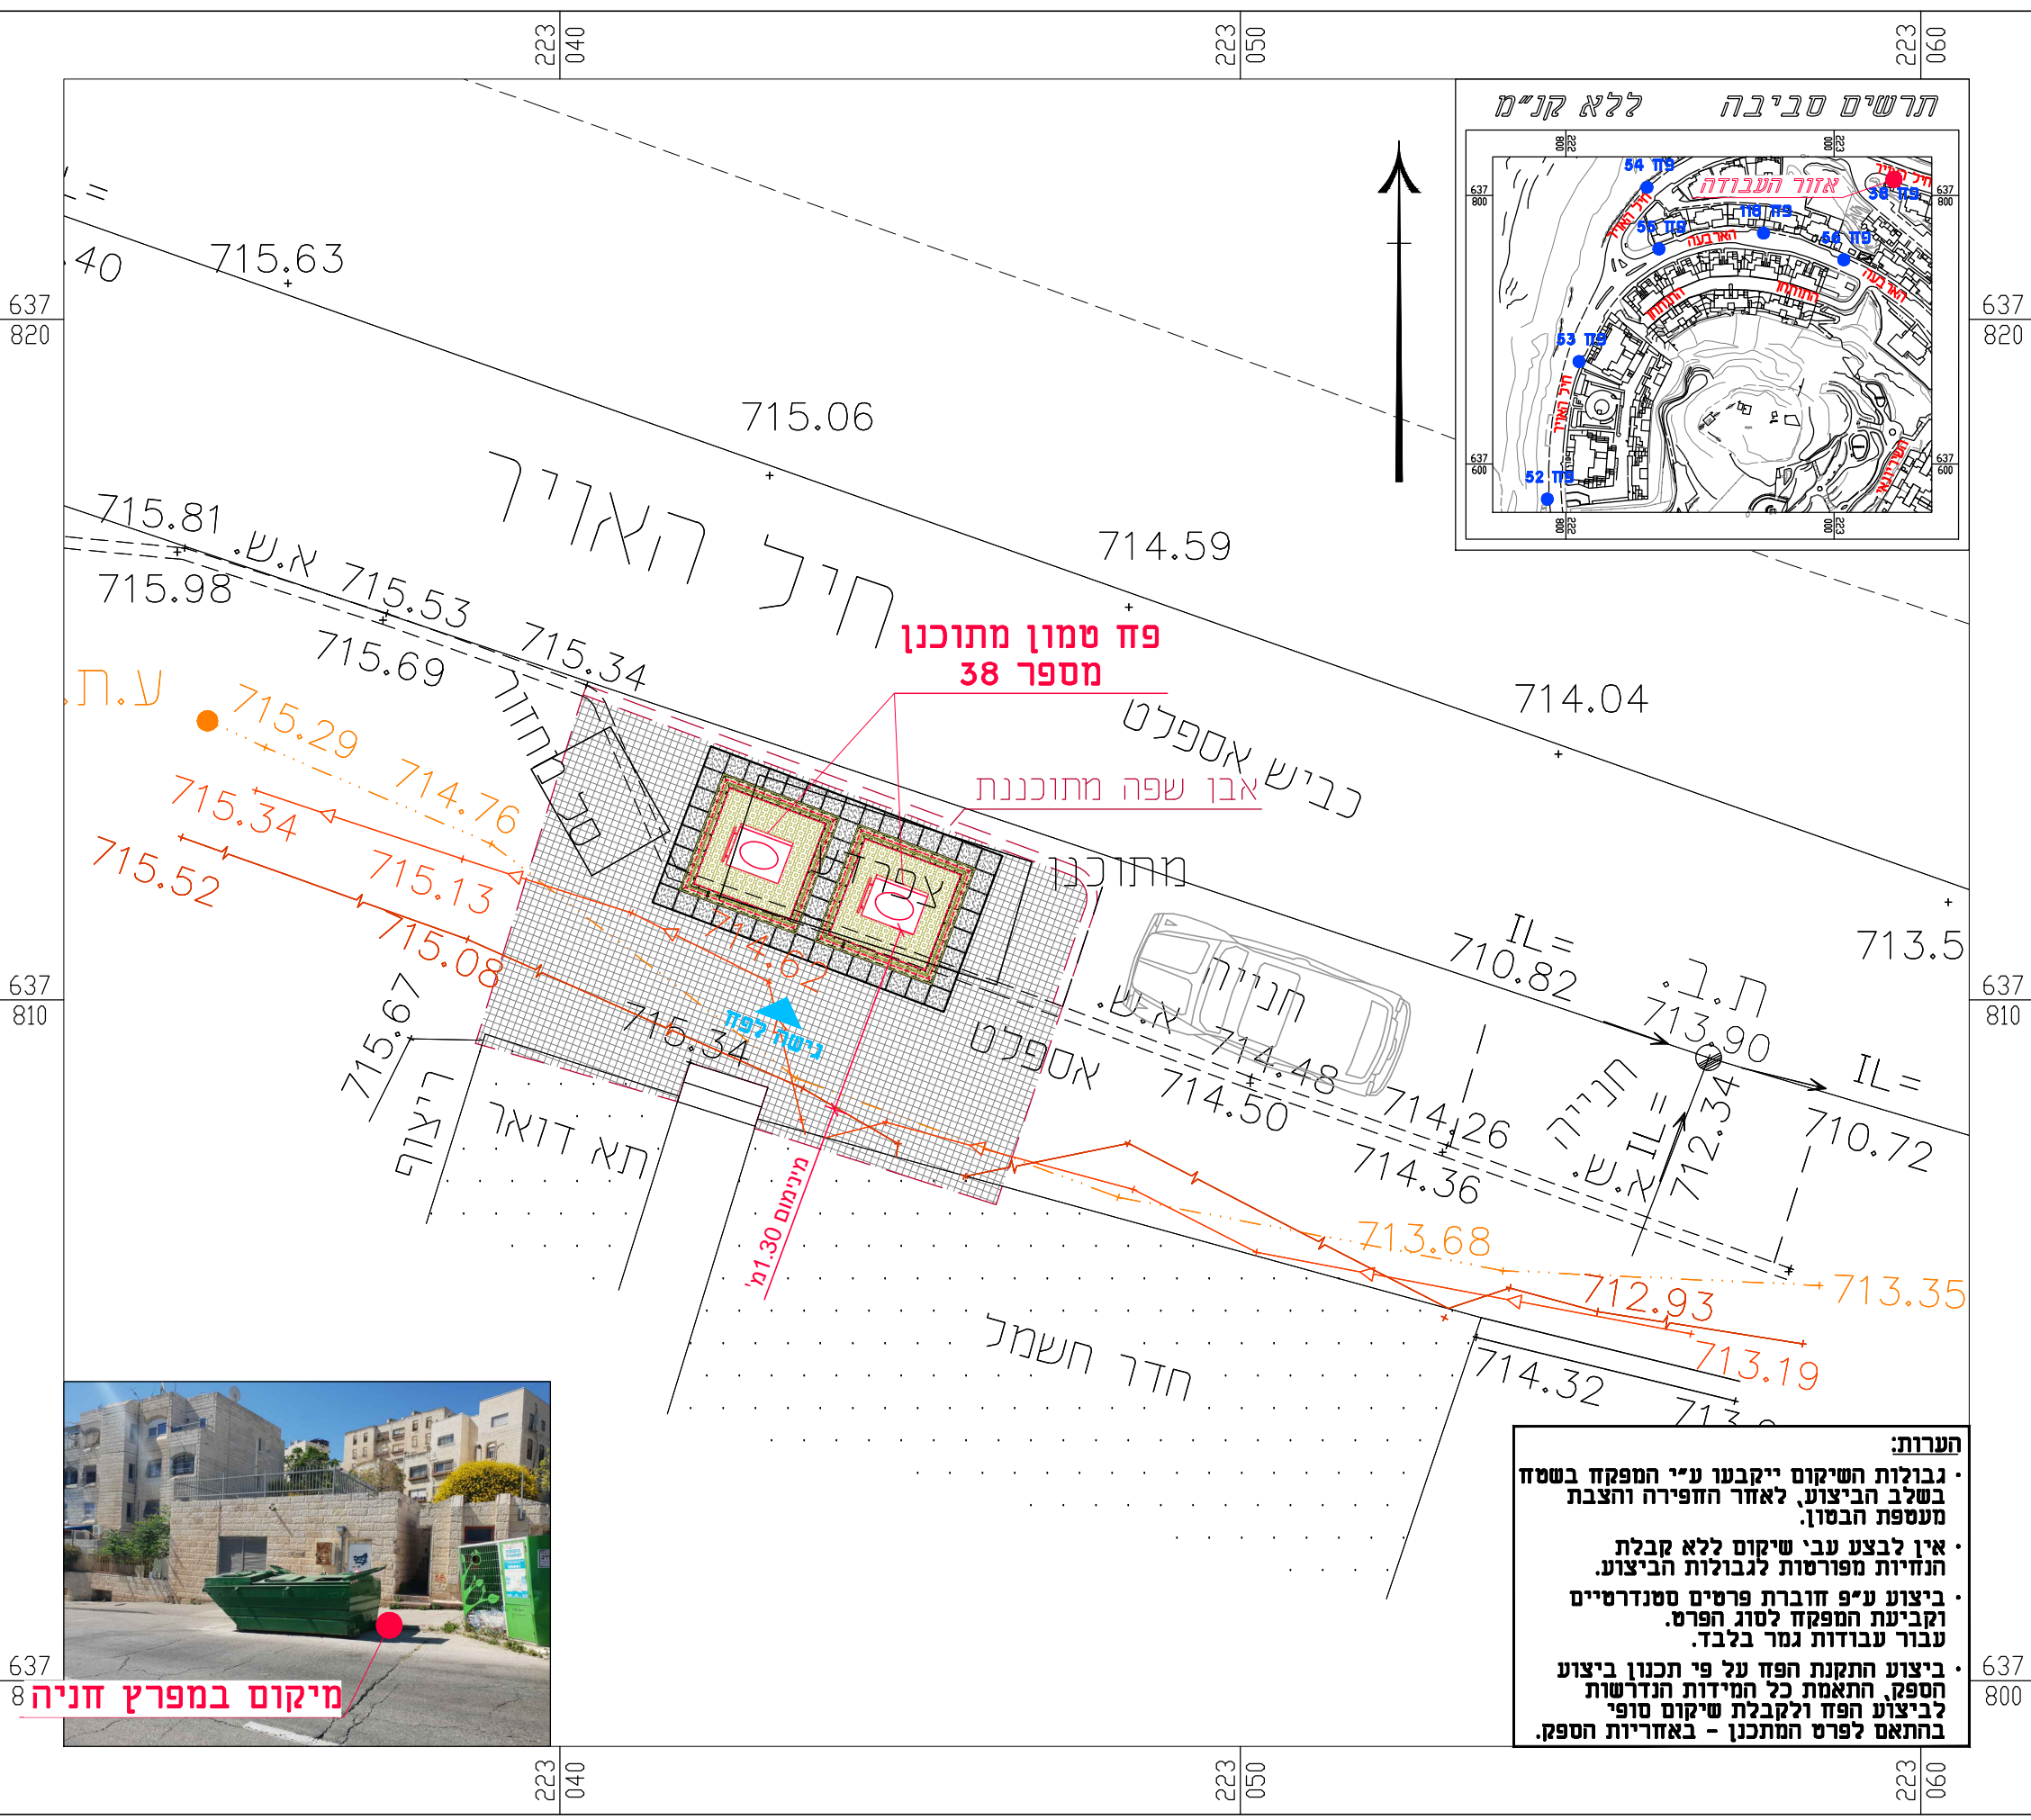

מיקום במפרץ חניה 8

הערות:

- גבולות השיקום ייקבעו ע"י המפקח בשטח בשלב הביצוע, לאחר החפירה והצבת מעטפת הבטון.
- אין לבצע עבי שיקום ללא קבלת הנחיות מפורטות לגבולות הביצוע.
- ביצוע ע"פ חוברת פרטים סטנדרטיים וקביעת המפקח לסוג הפרט. עבור עבודות גמר בלבד.
- ביצוע התקנת הפח על פי תכנון ביצוע הספק, התאמת כל המידות הנדרשות לביצוע הפח ולקבלת שיקום סופי בהתאם לפרט המתכנן - באחריות הספק.