



מוריה
חברה לפיתוח ירושלים בע"מ

ירמוך הנדסת מים בע"מ

מקרא

- קו ביוב תת"ק
- קו ניקוז תת"ק
- קו גז תת"ק
- קו מים תת"ק
- קו חשמל תת"ק
- קו תאורה תת"ק
- קו בזק תת"ק
- קו הוט תת"ק
- פח טמון מתוכנן
- הכנה לפח טמון
- אזור שיקום מינימלי

קו מדידה

מידות | סיפוי | רישום מקרקעין
קו מדידה בע"מ
מסכית 16, חרצליה
טל: 077-4518726
דוא"ל: office@kav-medida.co.il
יאב קולר: 050-6218226 איל רבינוביץ: 052-8604566

אני מאשר כי מפה זו היא העתק נכון של המפה הטופוגרפית שהכנתי על סמך מדידה שהסתיימה ביום... בחודש... בשנת... וכי כל הפרטים שצוינו במפה הם מדויקים ודרגתם היא... המפה בוצעה בהתאם לתקנות המודדים (מדידה ומיפוי), התשנ"ז-1996.

יאב קולר
מסכית 16, חרצליה
שט המודד ומענו
מספר רשיון
תאריך
חתימה

פחים טמונים

פרוייקט:

שם התכנית:

פחים טמונים
פסגת זאב שלב ב
חיל האויר מול 11
פז מספר 19

●	○	○	○
●	○	○	○



00	11/06/20	ש.ר.	ש.כ.	ד.ר.
מהדורה	תאריך	תכנון	שרטוט	אישר

נושא השרטוט: תנוחה
מס' תיק תאום:

806450

שם קובץ הגיונות: MOR-BIN-JER-PISGATZEEV_B-FC-2XXX.DWG
שם קובץ הדפסה: MOR-BIN-JER-PISGATZEEV_B-FC-2019-00.PLT

מחזור גיליון שלב פרויקט אלמנט מקום תחום ספק
MOR-BIN-JER-PISGATZEEV_B-FC-2019-00

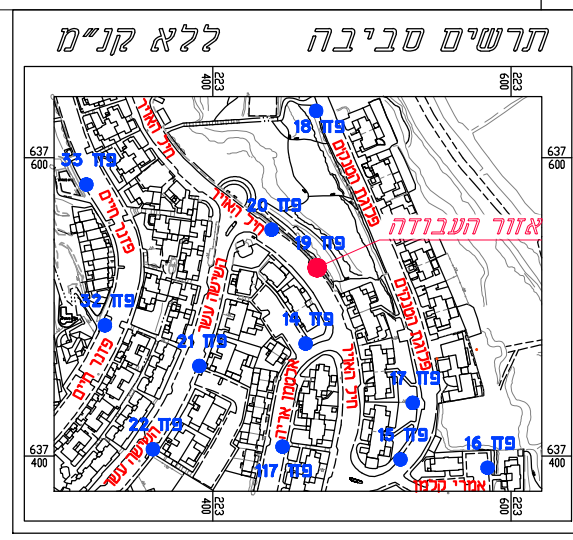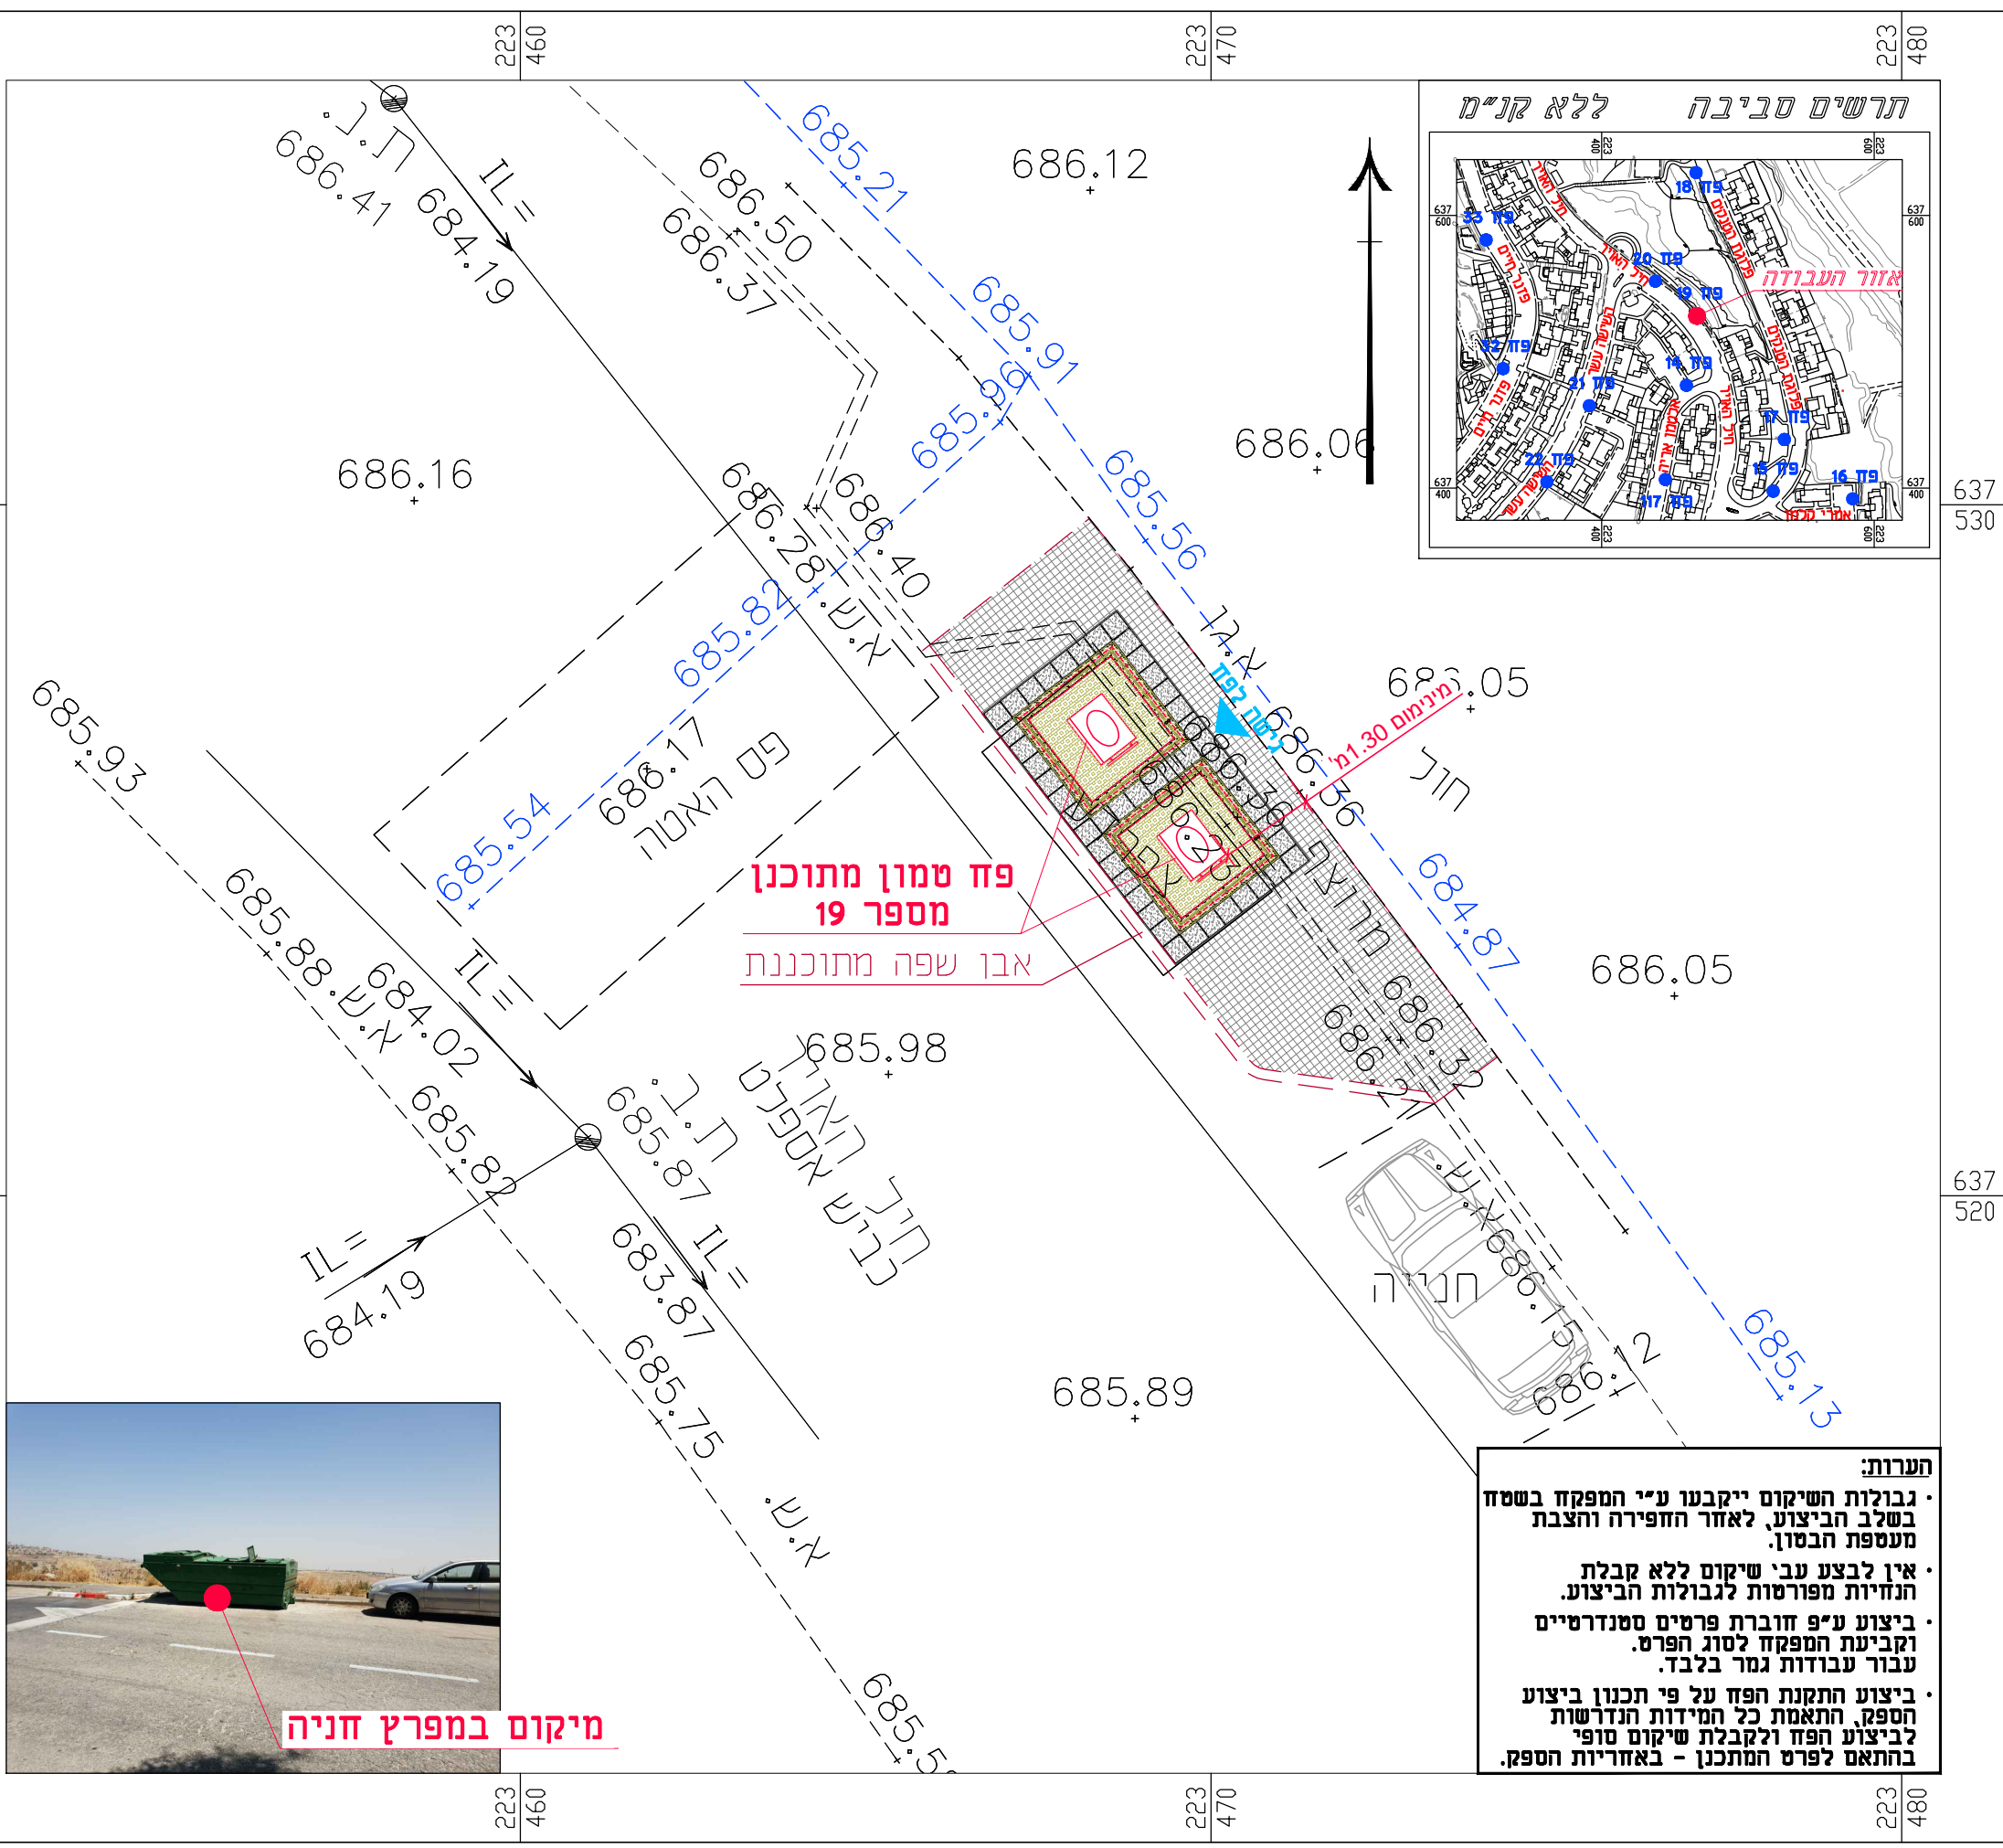

מיקום במפרץ חניה

- הערות:**
- גבולות השיקום ייקבעו ע"י המפקח בשטח בשלב הביצוע, לאחר החפירה והצבת מעטפת הבטון.
 - אין לבצע עבי שיקום ללא קבלת הנחיות מפורטות לגבולות הביצוע.
 - ביצוע ע"פ חוברת פרטים סטנדרטיים עקביעת המפקח לסוג הפרט. עבור עבודות גמר בלבד.
 - ביצוע התקנת הפח על פי תכנון ביצוע הספק, התאמת כל המידות הנדרשות לביצוע הפח ולקבלת שיקום סופי בהתאם לפרט המתכנן - באחריות הספק.