



**מוריה**  
חברה לפיתוח ירושלים בע"מ

ירמוך הנדסת מים בע"מ

**מקרא**

- קו ביוב תת"ק
- קו ניקוז תת"ק
- קו גז תת"ק
- קו מים תת"ק
- קו חשמל תת"ק
- קו תאורה תת"ק
- קו בזק תת"ק
- קו הוט תת"ק
- פח טמון מתוכנן
- הכנה לפח טמון
- אזור שיקום מינימלי

**קו מדידה**

**מדידות | מפיץ | רישום סקרענין**  
**קו מדידה בע"מ**  
 מסכת 16, חרצליה  
 טל: 077-4518726  
 דוא"ל: office@kav-medida.co.il  
 יואב קולר: 052-8604566 איל רבינוביץ: 050-6218226

אני מאשר כי מפה זו היא העתק נכון של המפה הטופוגרפית שהכנתי על סמך מדידה שהסתיימה ביום...  
 וכי כל הפרטים שצוינו במפה הם מדויקים ודרגתם היא...  
 המפה בוצעה בתאם לתקנות המודדים (מדידה ומפיץ), התשנ"ז-1996.

פרוייקט: פחים טמונים

שם התכנית: פחים טמונים פסגת זאב שלב ב חיל המודיעין בקצה הרחוב פז מספר 62



שלב תכנון ראשוני (SD) מוקדם (PD) מפורט (DS) מטרה לעיון (FI) לאישור (FA) למכרז (FT) לביצוע (FC)

11/06/2000  
 תאריך: 11/06/2000  
 ש.ר. ש.כ. ש.ר. ד.ר.  
 תכנון שרטוט אישר

נושא השרטוט: תנוחה קנ"מ: 1:100  
 מס' תיק תאום: 806450

שם קובץ הגיבוי: MOR-BIN-JER-PISGATZEEV\_B-FC-2XXX.DWG  
 שם קובץ הדפסה: MOR-BIN-JER-PISGATZEEV\_B-FC-2062-00.PLT

מחזור גיליון שלב פרויקט אלמנט מקום תחום ספק  
 MOR-BIN-JER-PISGATZEEV\_B-FC-2062-00

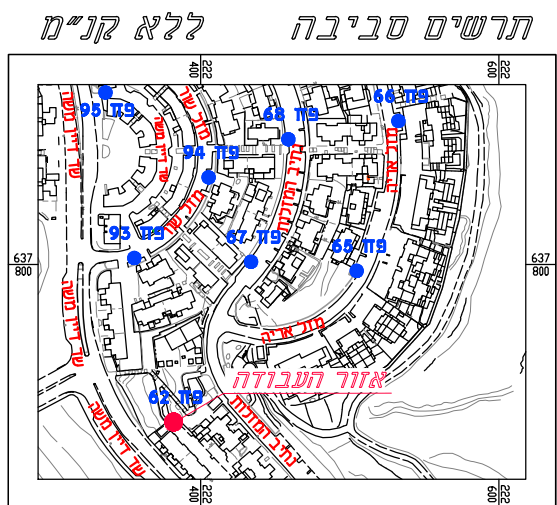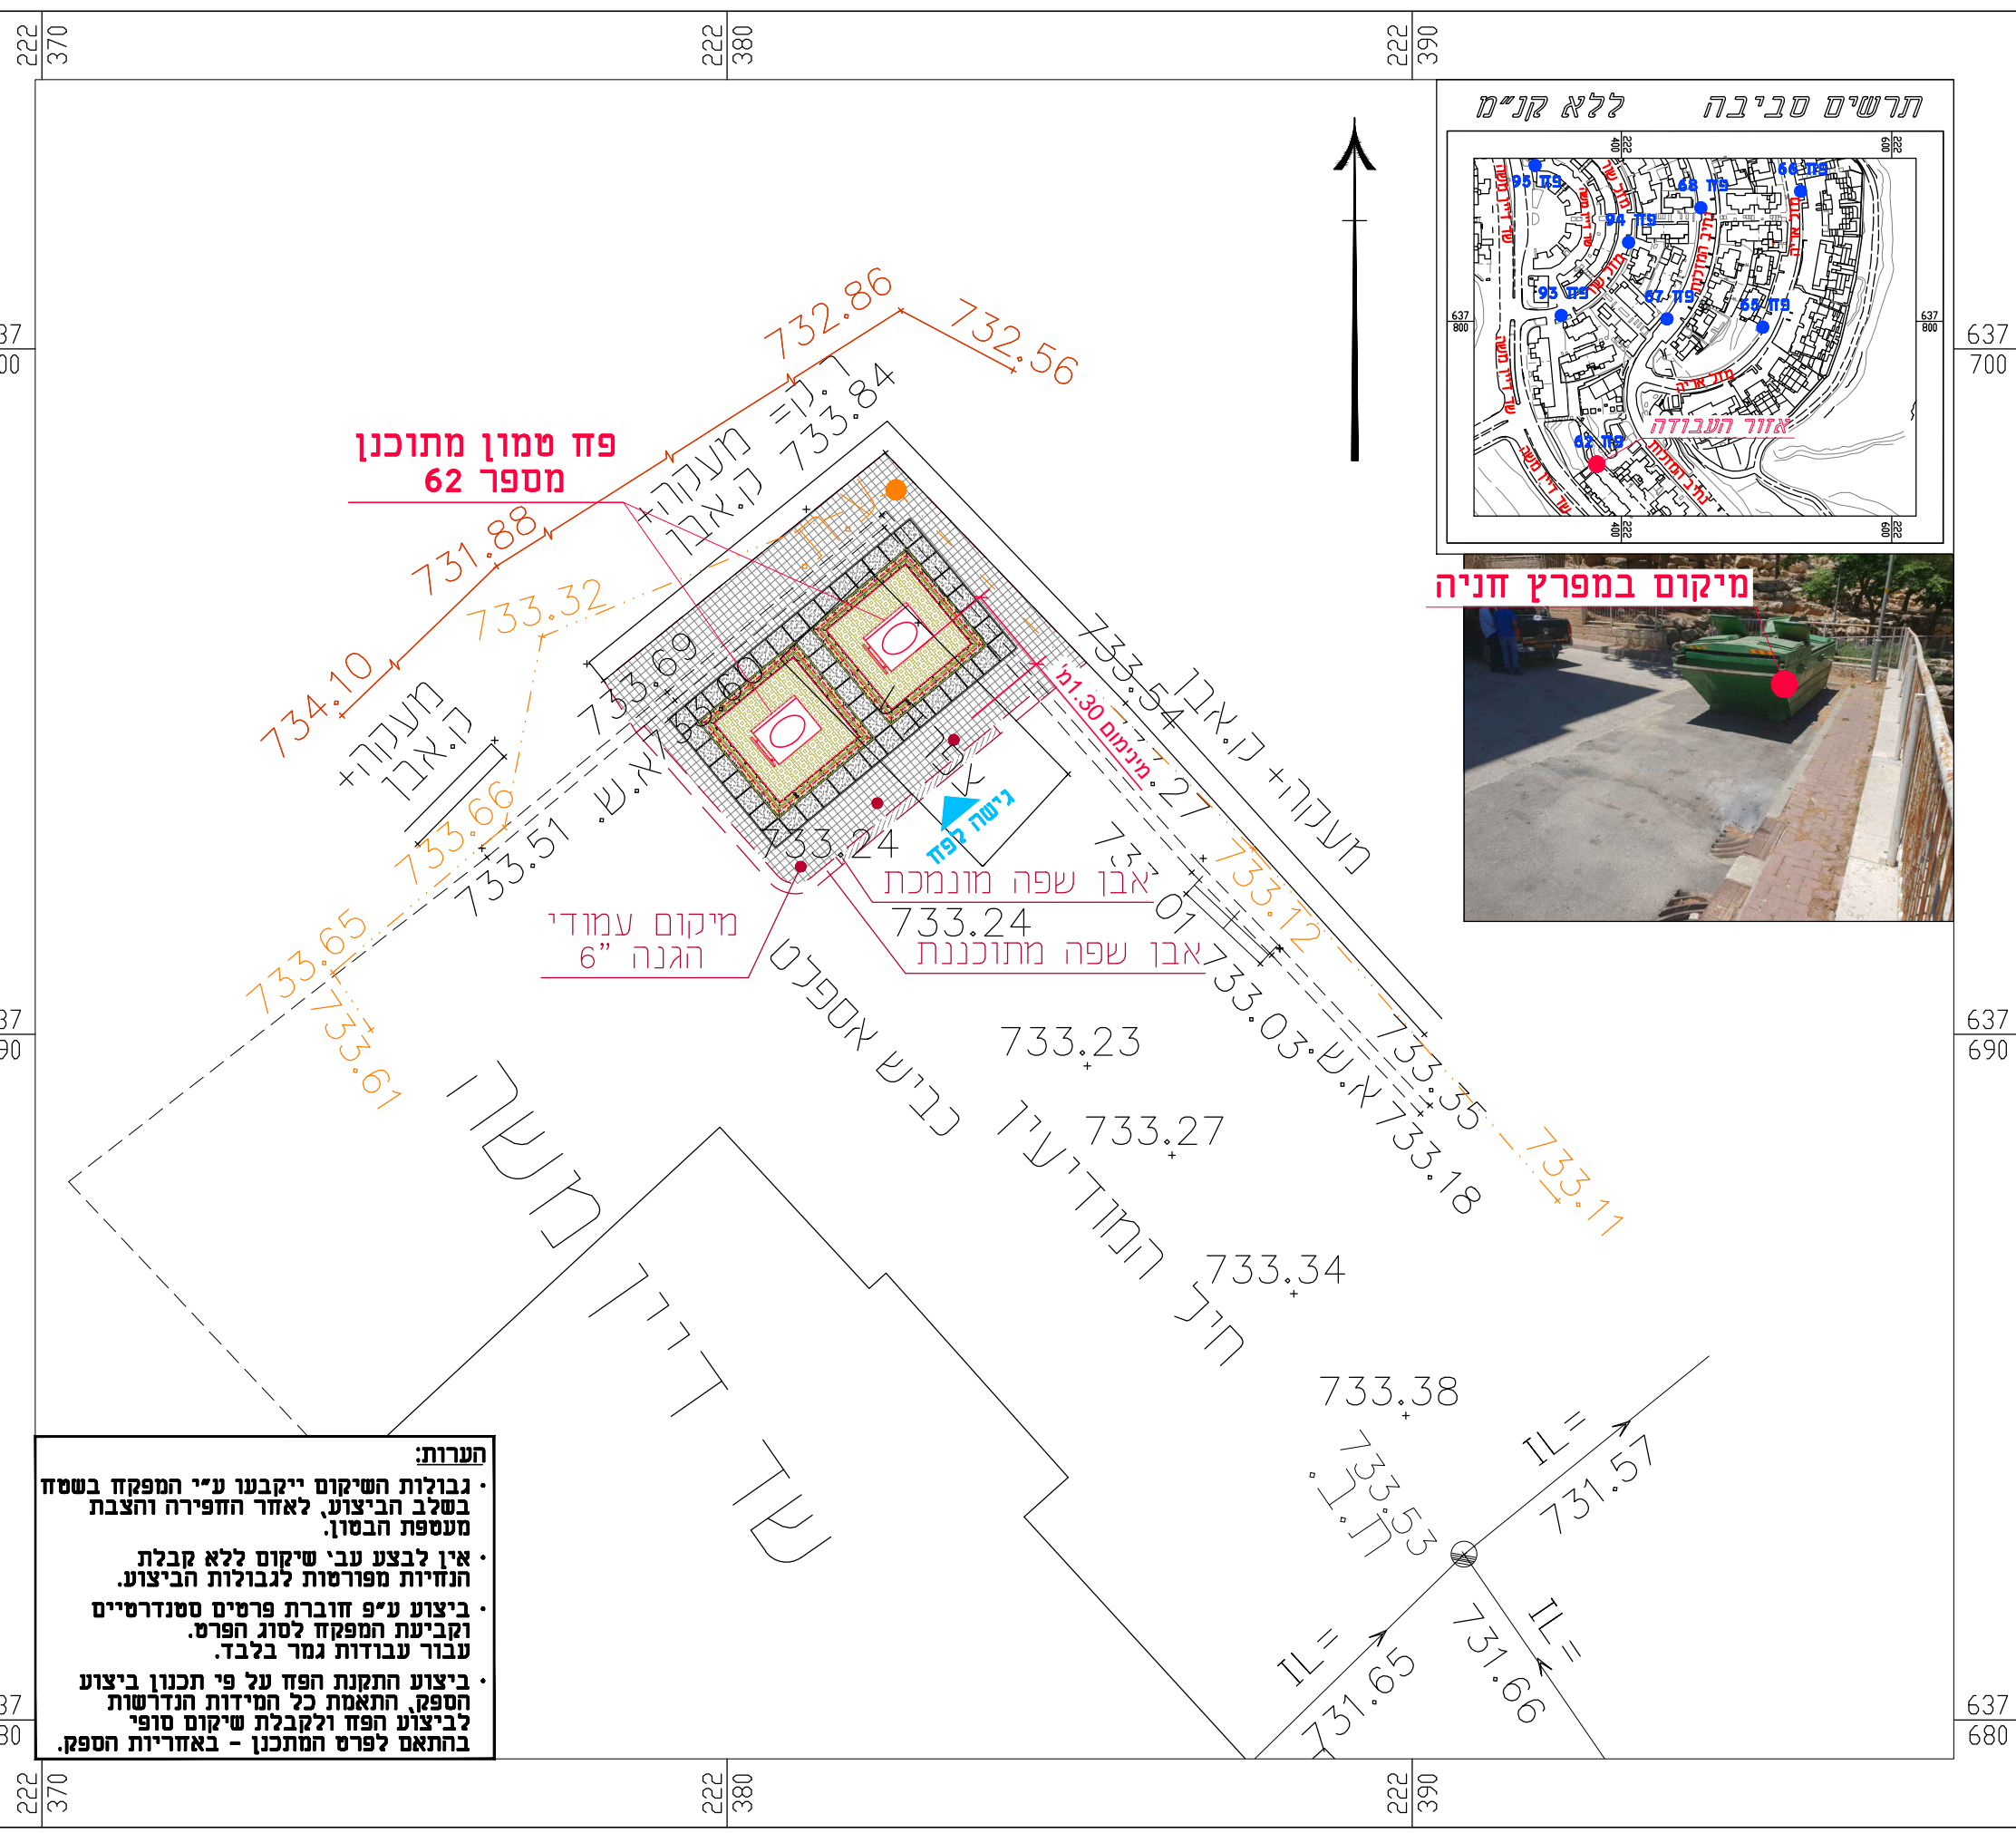

**הערות:**

- גבולות השיקום ייקבעו ע"י המפקח בשטח בשלב הביצוע, לאחר החפירה והצבת מעטפת הבסון.
- אין לבצע עבי שיקום ללא קבלת הנחיות מפורטות לגבולות הביצוע.
- ביצוע ע"פ חוברת פרטים סטנדרטיים וקביעת המפקח לסוג הפרט. עבור עבודות גמר בלבד.
- ביצוע התקנת הפז על פי תכנון ביצוע הספק, התאמת כל המידות הנדרשות לביצוע הפז ולקבלת שיקום סופי בהתאם לפרט המתכנן - באחריות הספק.