



מוריה

חברה לפיתוח ירושלים בע"מ

ירמוך הנדסת מים בע"מ

מקרא

- קו ביוב תת"ק
- קו ניקוז תת"ק
- קו גז תת"ק
- קו מים תת"ק
- קו חשמל תת"ק
- קו תאורה תת"ק
- קו בזק תת"ק
- קו הוט תת"ק
- פח טמון מתוכנן
- הכנה לפח טמון
- אזור שיקום מינימלי

קו מדידה

מדידות | מיפוי | רישום מקרקעין

מסכת 16, הרצליה

פנקס: 09-9818726

דוא"ל: office@kav-medida.co.il

יורב קולר: 052-8604566 איל רבינוביץ: 050-6218226

אני מאשר כי מפה זו היא העתק נכון של המפה הטופוגרפית שהכנתי

על סמך מדידה שהותימה ביום בחודש שנת

וכי כל הפרטים שצוינו במפה הם מדויקים ודרגתם היא מ.

המפה בוצעה בהתאם לתקנות המודדים (מדידה ומיפוי), התשנ"ז-1996.

יורב קולר: 910

מסכת 16, הרצליה

שט המודד והמענין: מספר רשיון: תאריך: חתימה

הערות:
1. היפח ששרדו לדעת הארצית
2. תמשיכי' בסגוריי' רוג' גורדי'ם.
3. גבולות הרושים והחלקות נקלטו בצורה נרפית.

פרוייקט:

פחים טמונים

שם התכנית:

פחים טמונים
פסגת זאב שלב ב
חיל הרפואה בתחילת הרחוב
פח מספר 60

- שלב תכנון ראשוני (SD)
- מוקדם (PD)
- מפורט (DD)
- מטרחה
- לעיון (FI)
- לאישור (FA)
- למכרז (FT)
- לביצוע (FC)

00	26/05/20	ש.ר.	ש.כ.	ד.ר.
מהדורה	תאריך	תכנן	שרטט	אישר

נושא השרטוט: תנוחה

מס' תיק תאום:

806450

שם קובץ הגייונות: MOR-BIN-JER-PISGATZEEV_B-FC-2XXX.DWG



שם קובץ הדפסה: MOR-BIN-JER-PISGATZEEV_B-FC-2060-00.PLT

מחזורת גייוון שלב פרויקט אלמנט מקום תחום ספק

MOR-BIN-JER-PISGATZEEV_B-FC-2060-00



מיקום במפרץ חניה

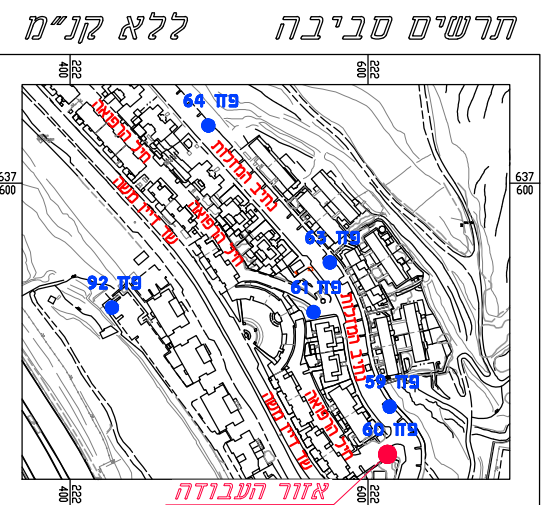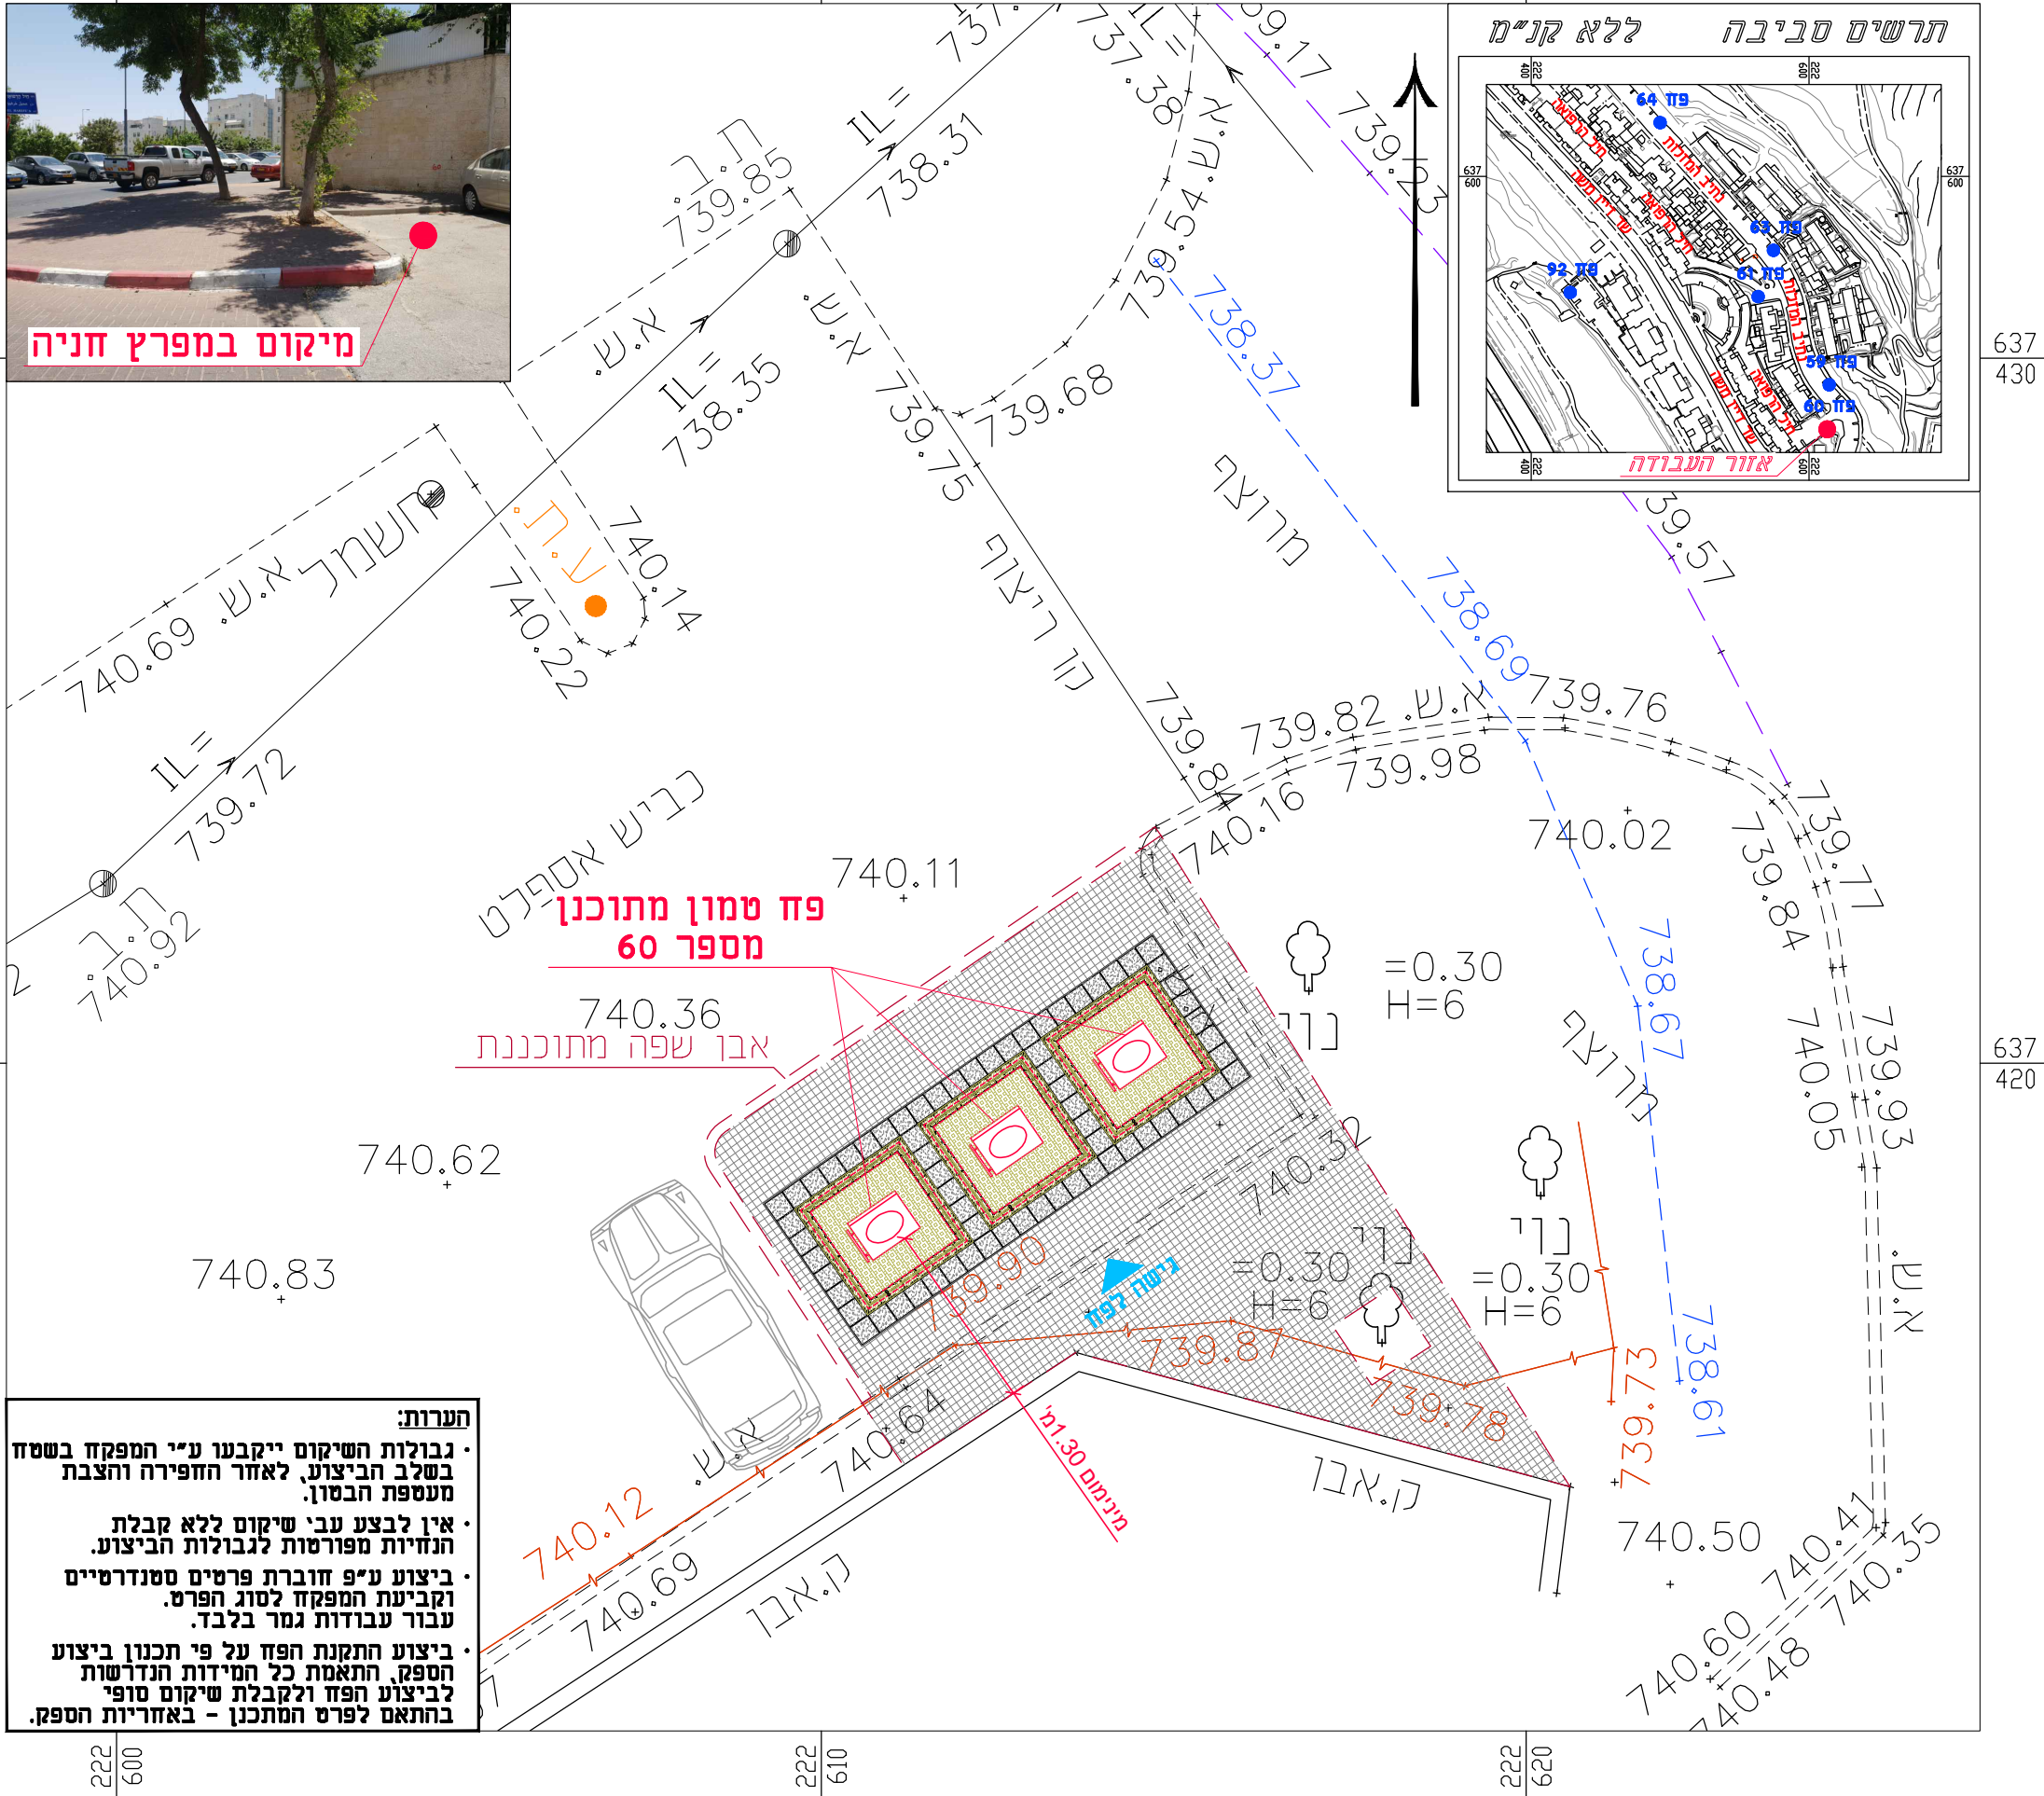

- הערות:**
- גבולות השיקום ייקבעו ע"י המפקח בשטח בשלב הביצוע, לאחר החפירה והצבת מעטפת הבסון.
 - אין לבצע עבי' שיקום ללא קבלת הנחיות מפורטות לגבולות הביצוע.
 - ביצוע ע"פ חוברת פרטים סטנדרטיים וקביעת המפקח לסוג הפרט, עבור עבודות גמר בלבד.
 - ביצוע התקנת הפח על פי תכנון ביצוע הספק, התאמת כל המידות הנדרשות לביצוע הפח ולקבלת שיקום סופי בהתאם לפרט המתכנן - באחריות הספק.