




מוריה
חברה לפיתוח ירושלים בע"מ

ירמוך הנדסת מים בע"מ

מקרא

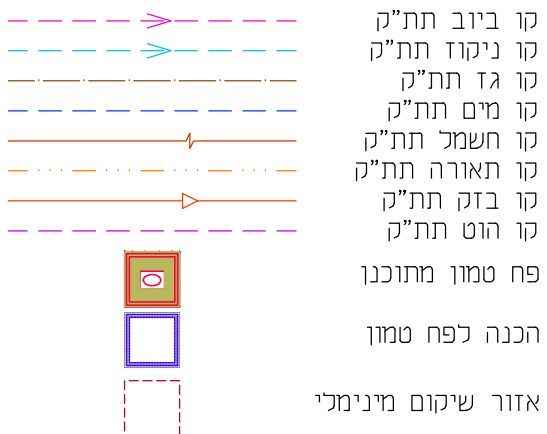

קו מדידה

מדידות | מיפוי | רישום סקרענין
קו מדידה בע"מ
מסכת 16, חרצליה
טל: 077-4518726
דוא"ל: office@kav-medida.co.il
פקס: 09-9518726
יואב קולר: 052-8604566 איל רבינוביץ: 050-6218226
אני מאשר כי מפה זו היא העתק נכון של המפה הטופוגרפית שהכנתי על סמך מדידה שהותימה ביום... בחודש... בשנת... וכי כל הפרטים שציינו במפה הם מדויקים ודרגתם היא... המפה בוצעה בתאם לתקנות המודדים (מדידה ומיפוי), התשנ"ז-1996.
יואב קולר
מסכת 16, חרצליה
מספר רשיון 910
שם המודד והמענו

פחים טמונים

שם התכנית:
פחים טמונים
פסגת זאב שלב ב
חיל חימוש מול 7
פז מספר 28


שלב תכנון	ראשוני (SD)	מוקדם (PD)	מפורט (DS)
מטרה	לעיון (FI)	לאישור (FA)	למכרז (FT)
			לביצוע (FC)
00	11/06/20	ש.ר.	ש.כ.
מרהורה	תאריך	תכנון	שרטט
	אישר		

נושא השרטוט: תנוחה
קנ"מ: 1:100

מס' תיק תאום: 806450

שם קובץ הגיבוי: MOR-BIN-JER-PISGATZEEV_B-FC-2XXX.DWG
שם קובץ הדפסה: MOR-BIN-JER-PISGATZEEV_B-FC-2028-00.PLT

מרהורה גיליון שלב פרויקט אילמנט מקום תחום ספק
MOR-BIN-JER-PISGATZEEV_B-FC-2028-00

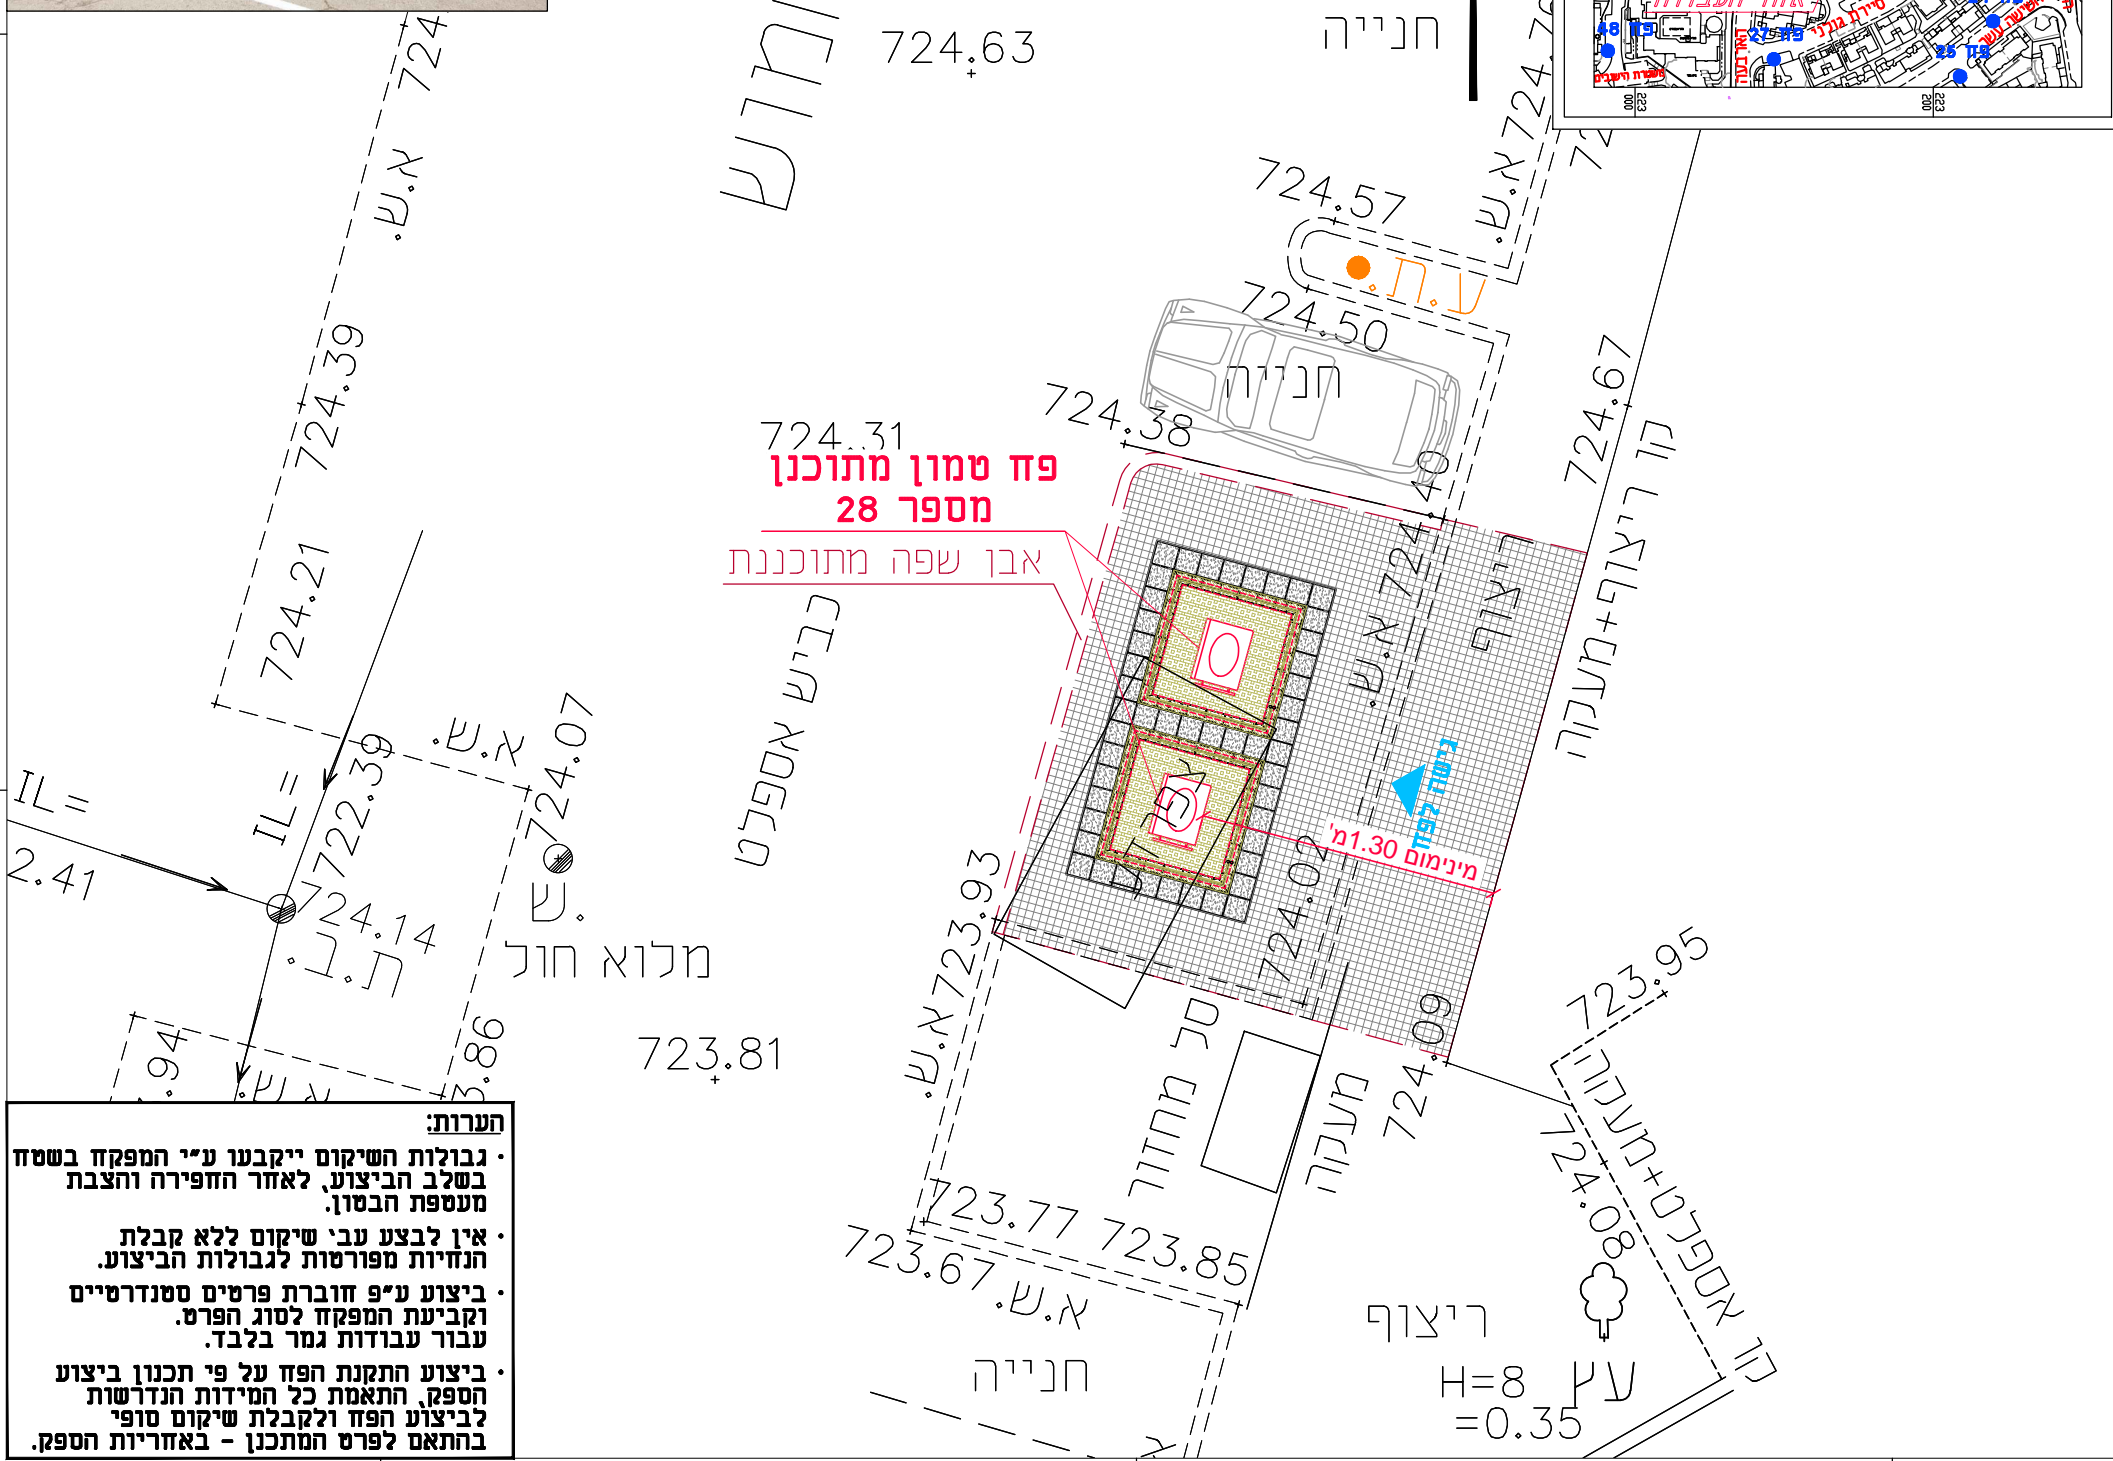

הערות:
• גבולות השיקום ייקבעו ע"י המפקח בשטח בשלב הביצוע, לאחר החפירה והצבת מעטפת הבסון.
• אין לבצע עבי שיקום ללא קבלת הנחיות מפורטות לגבולות הביצוע.
• ביצוע ע"פ חוברת פרטים סטנדרטיים וקביעת המפקח לסוג הפרט. עבור עבודות גמר בלבד.
• ביצוע התקנת הפז על פי תכנון ביצוע הספק, התאמת כל המידות הנדרשות לביצוע הפז ולקבלת שיקום סופי בהתאם לפרט המתכנן - באחריות הספק.

