




מוריה  
חברה לפיתוח ירושלים בע"מ

ירמוך הנדסת מים בע"מ

מקרא

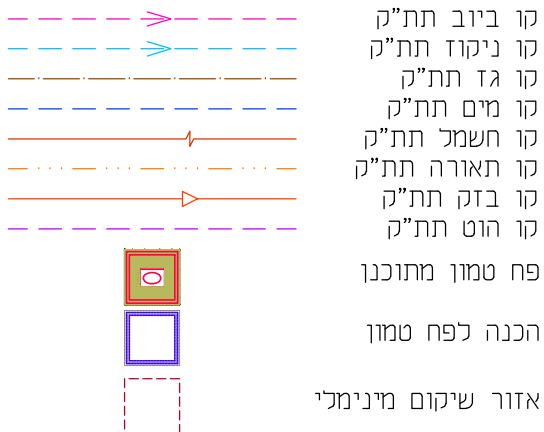

**קו מדידה**

מדידות | מיפוי | רישום מקרקעין  
מסכת 16, הרצליה  
טל: 077-4518726  
דוא"ל: office@kav-medida.co.il  
יואב קולר: 052-8604566 איל רבינוביץ: 050-6218226

אני מאשר כי מפה זו היא העתק נכון של המפה הטופוגרפית שהכנתי על סמך מדידה שהוטתה ביום...  
וכי כל הפרטים שצוינו במפה הם מדויקים ודרגתם היא...  
המפה בוצעה בהתאם לתקנות המודדים (מדידה ומיפוי), התשנ"ז-1996.

יואב קולר  
מסכת 16, הרצליה  
שט המודד ומענו מספר רשיון תאריך חתימה

פרוייקט:

**פחים טמונים**

שם התכנית:  
פחים טמונים  
פסגת זאב שלב 1  
ירמיהו ברדנוב 2  
פח מספר 106

שלב תכנון	ראשוני (SD)	מוקדם (PD)	מפורט (DS)
מטרה	לעיון (FI)	לאישור (FA)	למכרז (FT)
			לביצוע (FC)


נושא השרטוט: תנוחה  
מס' תיק תאום: 806450

שם קובץ הגיבוי: MOR-BIN-JER-PISGATZEEV\_B-FC-2XXX.DWG  
שם קובץ הדפסה: MOR-BIN-JER-PISGATZEEV\_B-FC-2106-00.PLT

מחזור גיליון שלב פרויקט אלמנט מקום תחום ספק  
MOR-BIN-JER-PISGATZEEV\_B-FC-2106-00



מיקום במפרץ חניה

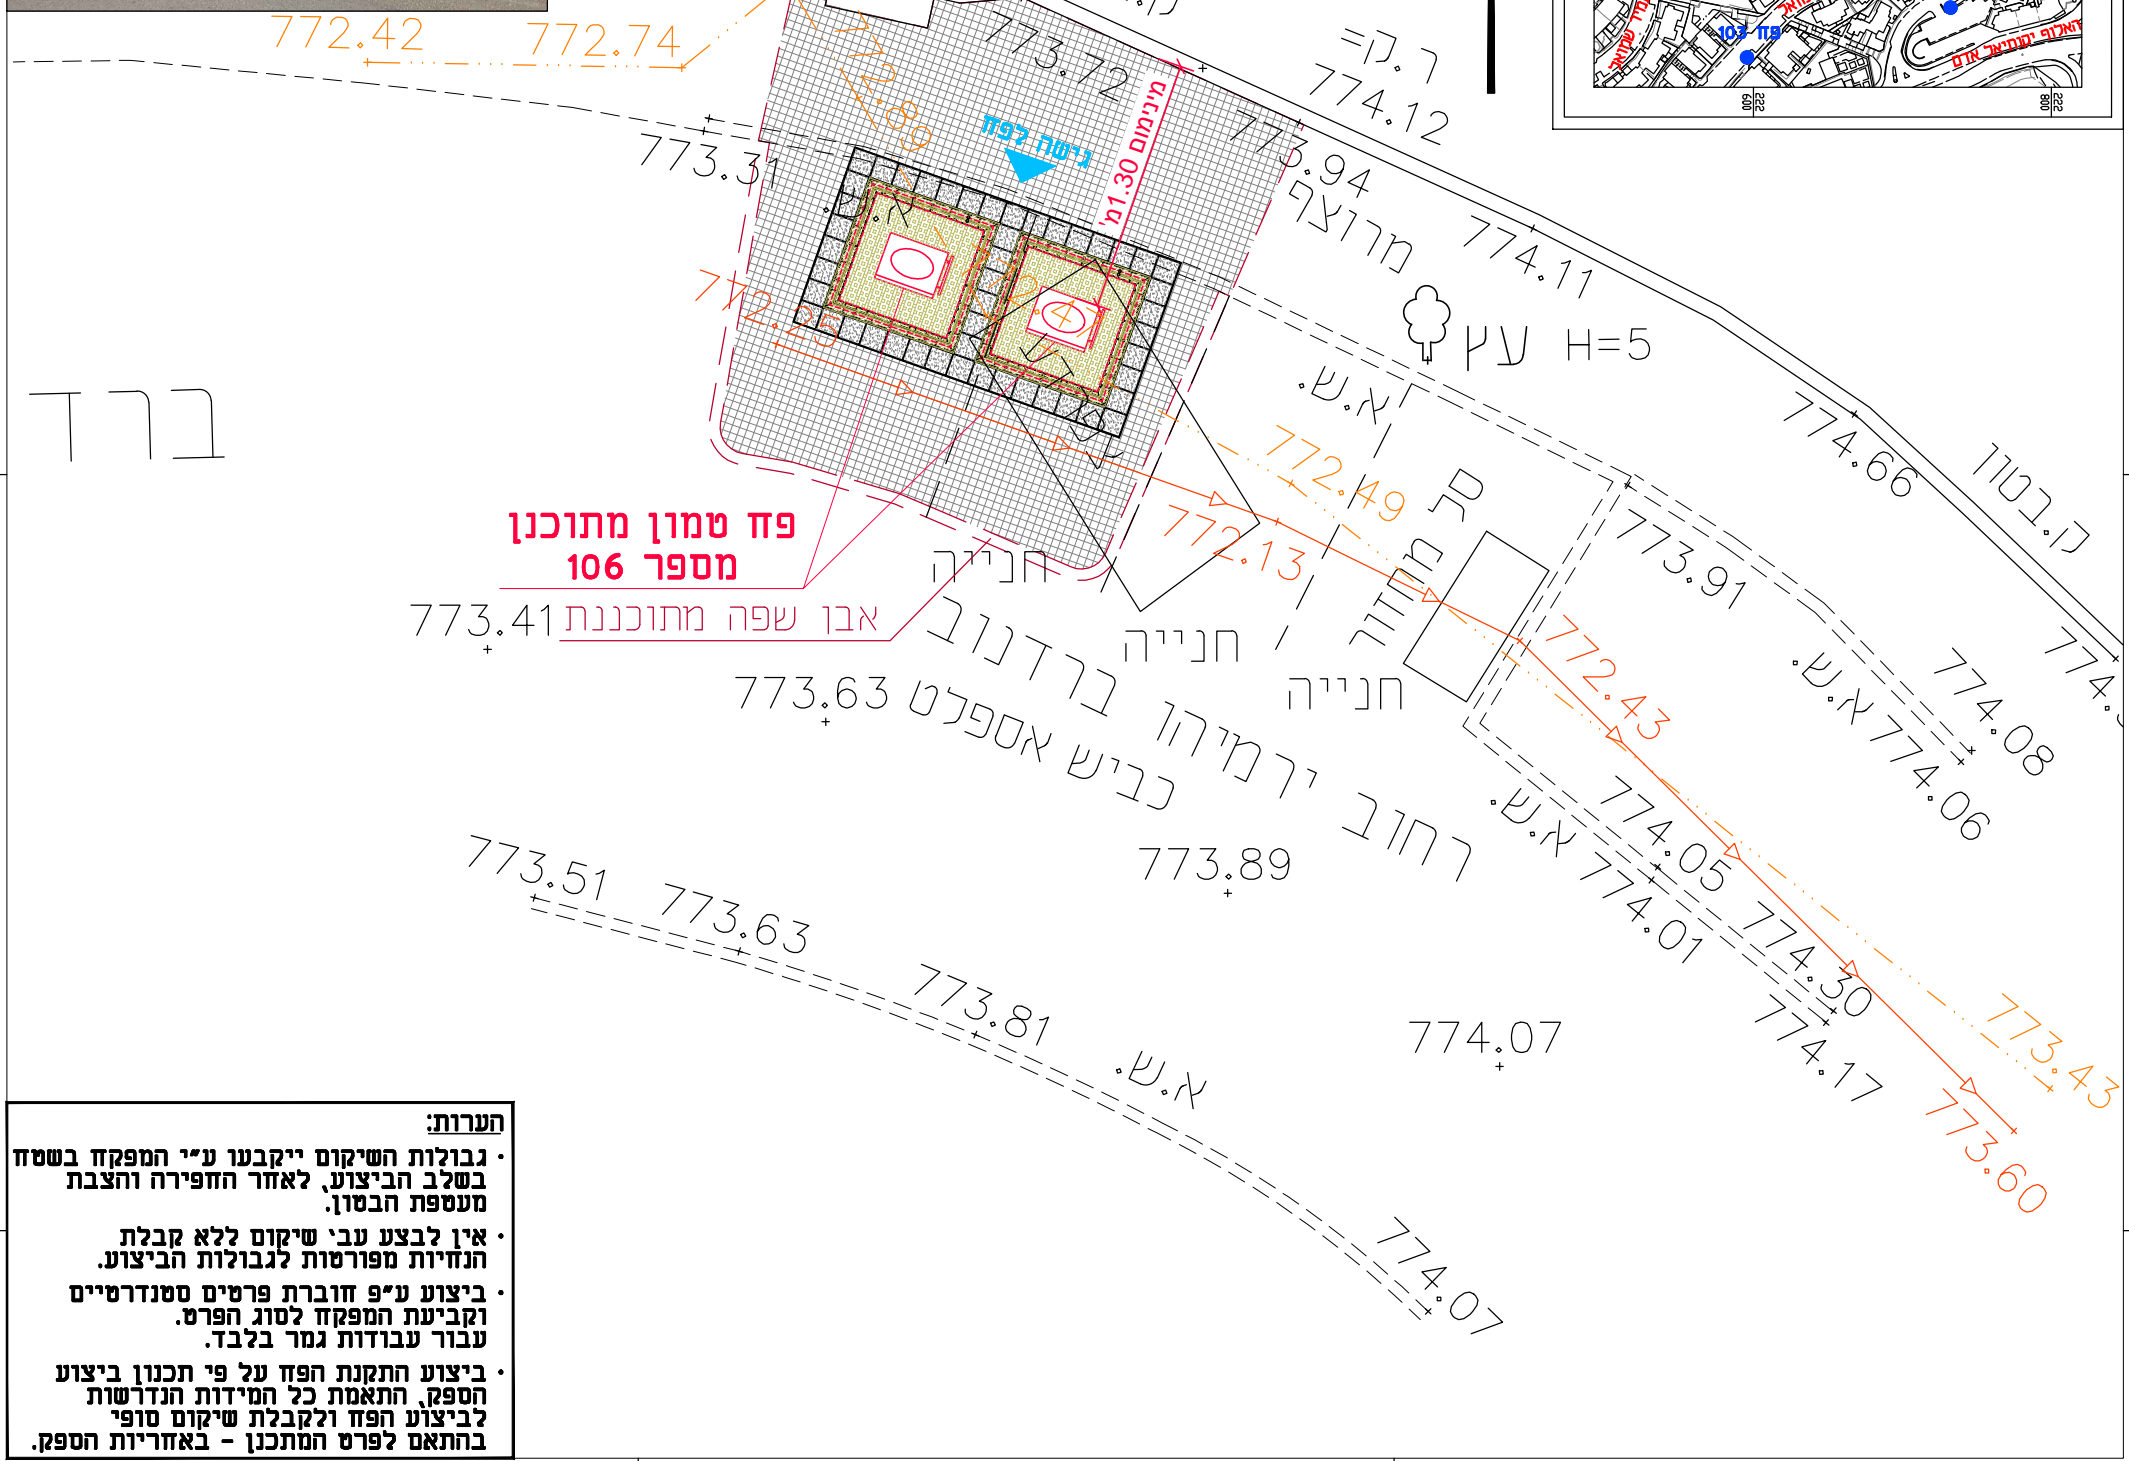

**הערות:**  
• גבולות השיקום ייקבעו ע"י המפקח בשטח בשלב הביצוע, לאחר החפירה והצבת מעטפת הבסון.  
• אין לבצע עבי שיקום ללא קבלת הנחיות מפורטות לגבולות הביצוע.  
• ביצוע ע"פ חוברת פרטים סטנדרטיים וקביעת המפקח לסוג הפרט. עבור עבודות גמר בלבד.  
• ביצוע התקנת הפח על פי תכנון ביצוע הספק, התאמת כל המידות הנדרשות לביצוע הפח ולקבלת שיקום סופי בהתאם לפרט המתכנן - באחריות הספק.