




מוריה
חברה לפיתוח ירושלים בע"מ

ירמוך הנדסת מים בע"מ

מקרא

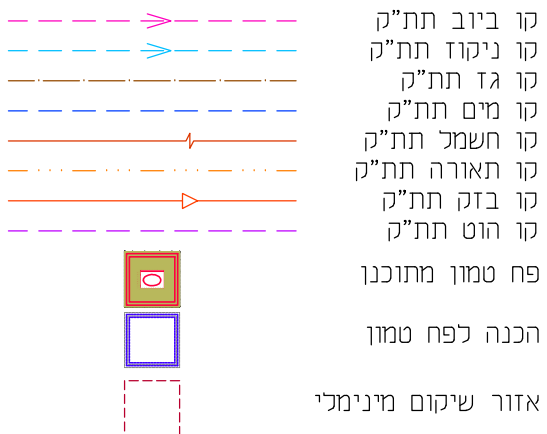

קו מדידה
מדדות | מדידות | רישום סקרעני

קו מדידה בע"מ
מס' תל: 077-4518726
מס' טל: 09-9518726
דוא"ל: office@kav-medida.co.il
יובא קולר: 052-8604566 איל רבינוביץ: 050-6218226

אני מאשר כי מפה זו היא העתק נכון של המפה הטופוגרפית שהכנתי על סמך מדידה שהותימה ביום... בחודש... בשנת... וכל הפרטים שציינו במפה הם מדויקים ודרגתם היא... המפה בוצעה בתאם לתקנות המודדים (מדידה ומפ"ר), התשנ"ז-1996.

יובא קולר
מס' תל: 09-9518726
מס' טל: 052-8604566
דוא"ל: office@kav-medida.co.il

הערות:
1. תוכן שירותי לוגיסטיקה וארצית.
2. מדידות בסטנדרטים ירושלים.
3. גבולות רשמיים והחלטות נמסרו בצורה גרפית.

פחים טמונים

פרוייקט:

שם התכנית:
פחים טמונים
פסגת זאב שלב ב
מזל דלי 6 (מזל גן ילדים)
פח מספר 73

שלב תכנון: ראשוני (SD) / מוקדם (PD) / מפורט (DS)
מטרה: לעיון (FI) / לאישור (FA) / למכרז (FT) / לביצוע (FC)

00	11/06/20	ש.ר.	ש.כ.	ד.ר.
מהדורה	תאריך	תכנון	שרטוט	אישר


נושא השרטוט: תנוחה
קנ"מ: 1:100
מס' תיק תאום:

806450

שם קובץ הגיונות: MOR-BIN-JER-PISGATZEEV_B-FC-2XXX.DWG
שם קובץ הדפסה: MOR-BIN-JER-PISGATZEEV_B-FC-2073-00.PLT

מחזור: גיליון שלב פרויקט / אלמנט / מקום / תחום / ספק
MOR-BIN-JER-PISGATZEEV_B-FC-2073-00

מיקום במפרץ חניה

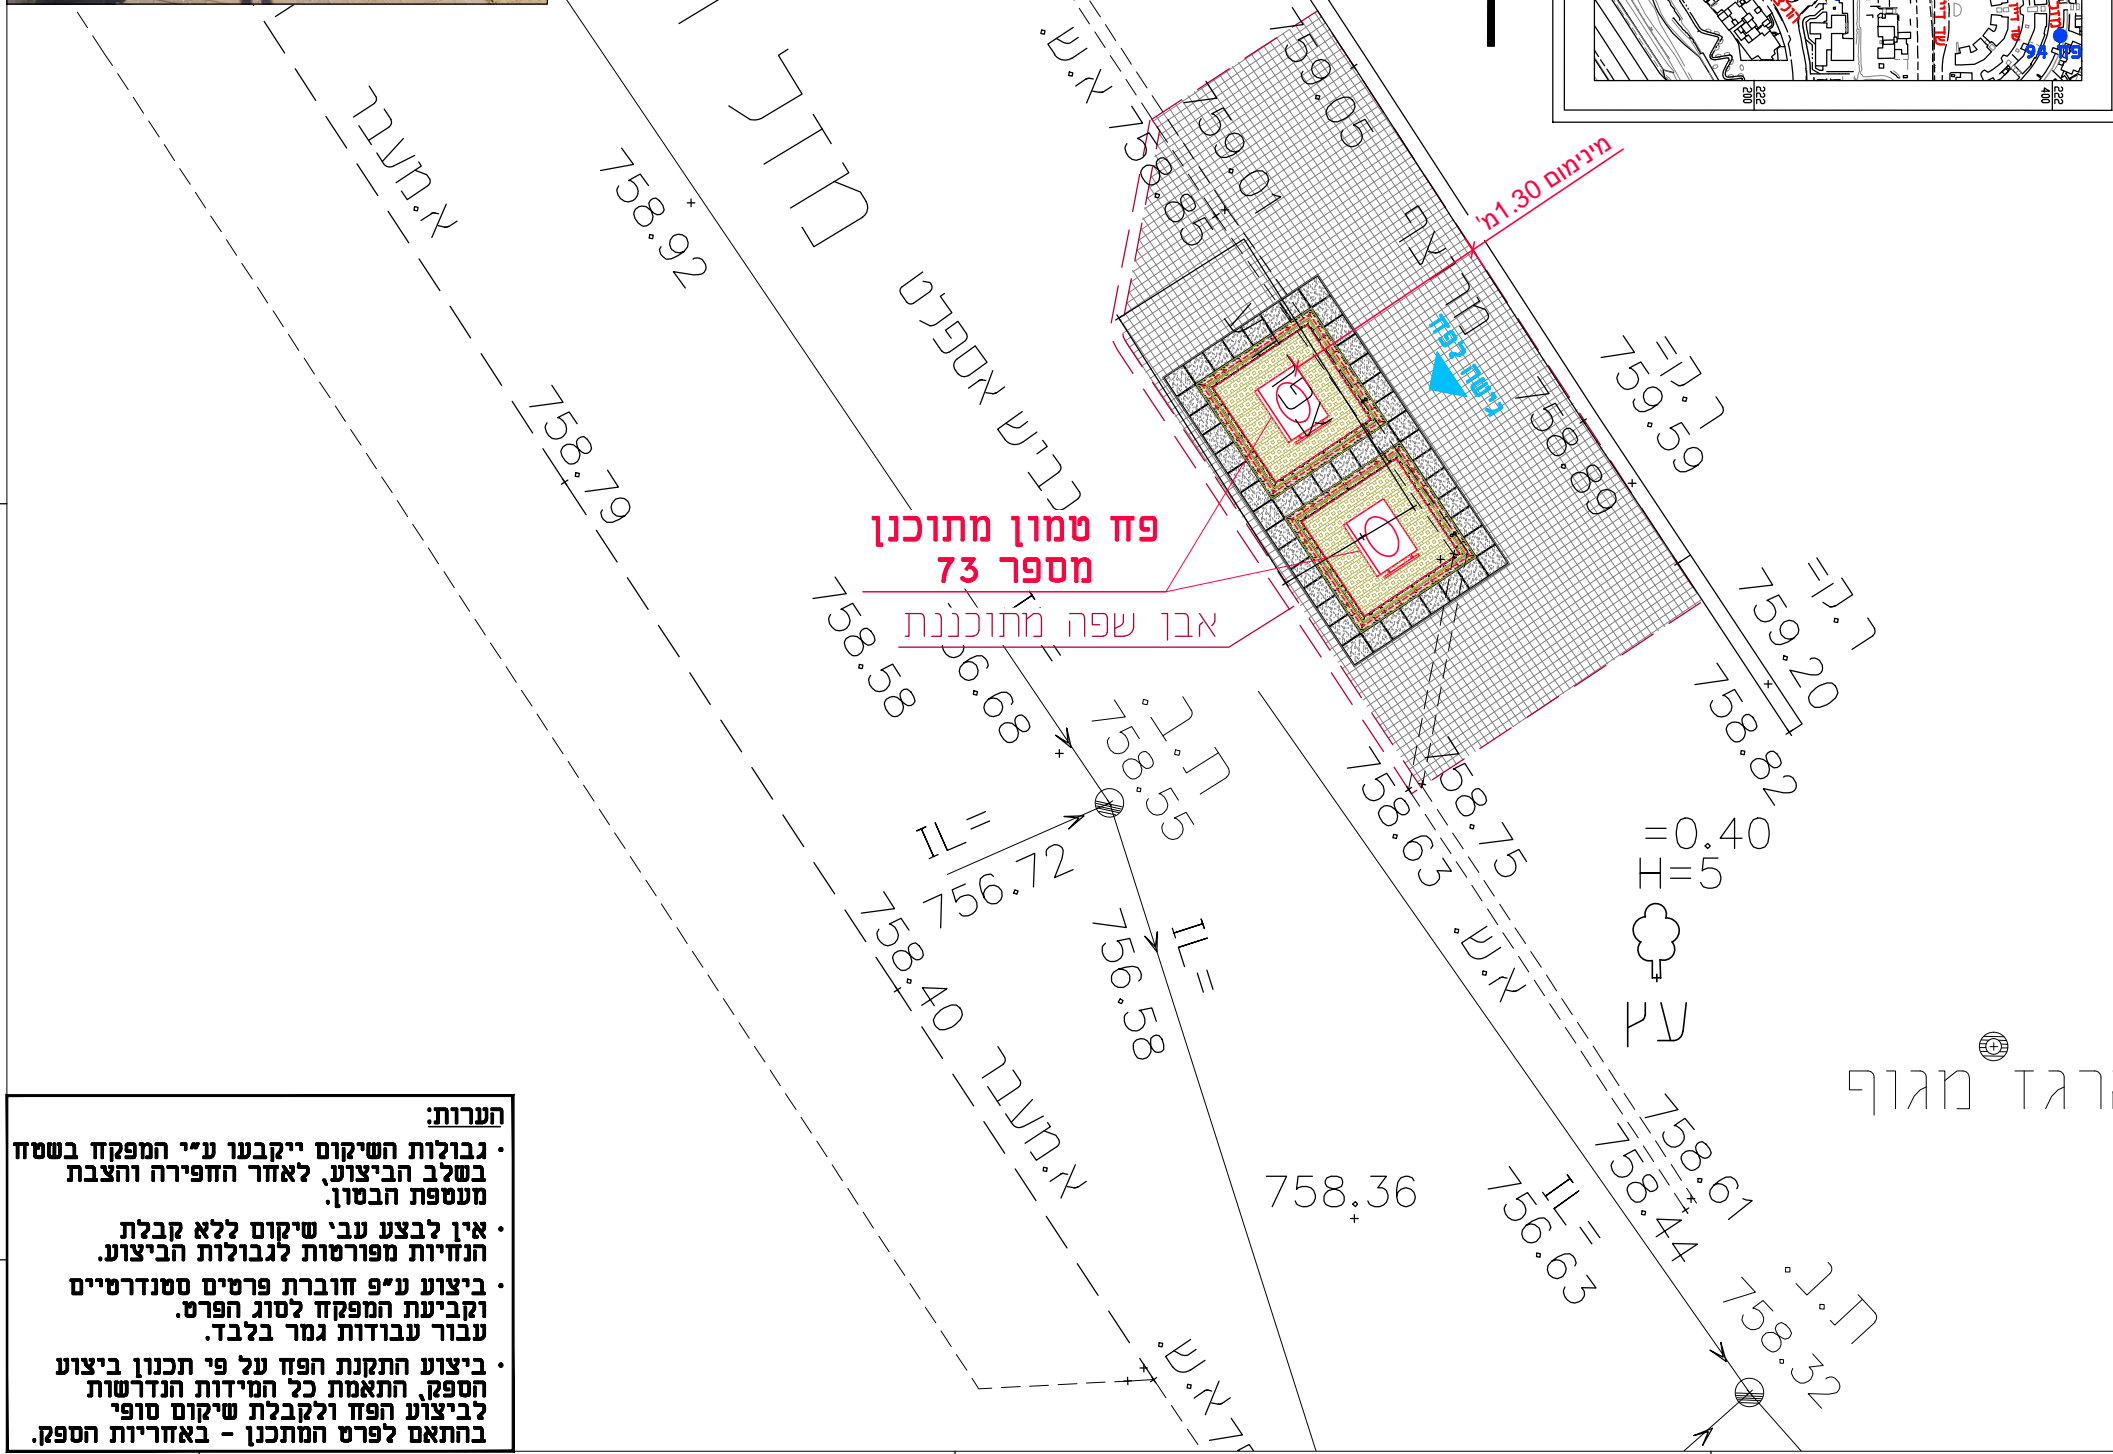

הערות:

- גבולות השיקום ייקבעו ע"י המפקח בשטח בשלב הביצוע, לאחר החפירה והצבת מעטפת הבסון.
- אין לבצע עבי שיקום ללא קבלת הנחיות מפורטות לגבולות הביצוע.
- ביצוע ע"פ חוברת פרטים סטנדרטיים וקביעת המפקח לסוג הפרט. עבור עבודות גמר בלבד.
- ביצוע התקנת הפח על פי תכנון ביצוע הספק, התאמת כל המידות הנדרשות לביצוע הפח ולקבלת שיקום סופי בהתאם לפרט המתכנן - באחריות הספק.