




מוריה  
חברה לפיתוח ירושלים בע"מ

ירמוך הנדסת מים בע"מ

מקרא

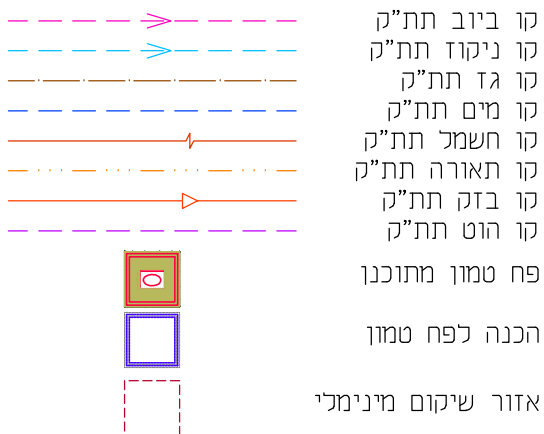

**קו מדידה**

מדידות | סיפוי | רישום מקרקעין  
קו מדידה בע"מ  
מסכת 16, חרצליה  
טל: 077-4518726  
דוא"ל: office@kav-medida.co.il  
יואב קולר: 050-6218226 איל רבינוביץ: 052-8604666

אני מאשר כי מפה זו היא העתק נכון של המפה הטופוגרפית שהכנתי על סמך מדידה שהסתיימה ביום... בהודש... בשנת... וכי כל הפרטים שצוינו במפה הם מדויקים ודרגתם היא... המפה בוצעה בתאם לתקנות המודדים (מדידה ומפיץ), התשנ"ז-996.  
יואב קולר  
מסכת 16, חרצליה  
מספר רשיון: 910  
שם המודד והמענו: מספר רשיון - תאריך - חתימה

**פחים טמונים**


שם התכנית:  
פחים טמונים  
פסגת זאב שלב ב  
משה דיין 31(כניסה ממזל שור)  
פז מספר 95

שלב תכנון	ראשוני (SD)	מוקדם (PD)	מפורט (DS)
מטרה	לעיון (FI)	לאישור (FA)	למכרז (FT)
			לביצוע (FC)
מחזור	00	11/06/20	ש.ר.
מחזור	00	11/06/20	ש.כ.
מחזור	00	11/06/20	ד.ר.
מחזור	00	11/06/20	א.י.

נושא השרטוט: תנוחה  
קנ"מ: 1:100  
מס' תיק תאום: 806450

שם קובץ הגיבוי: MOR-BIN-JER-PISGATZEEV\_B-FC-2XXX.DWG  
שם קובץ הדפסה: MOR-BIN-JER-PISGATZEEV\_B-FC-2095-00.PLT

מחזור גיליון שלב פרויקט אלמנט מקום תחום ספק  
MOR-BIN-JER-PISGATZEEV\_B-FC-2095-00

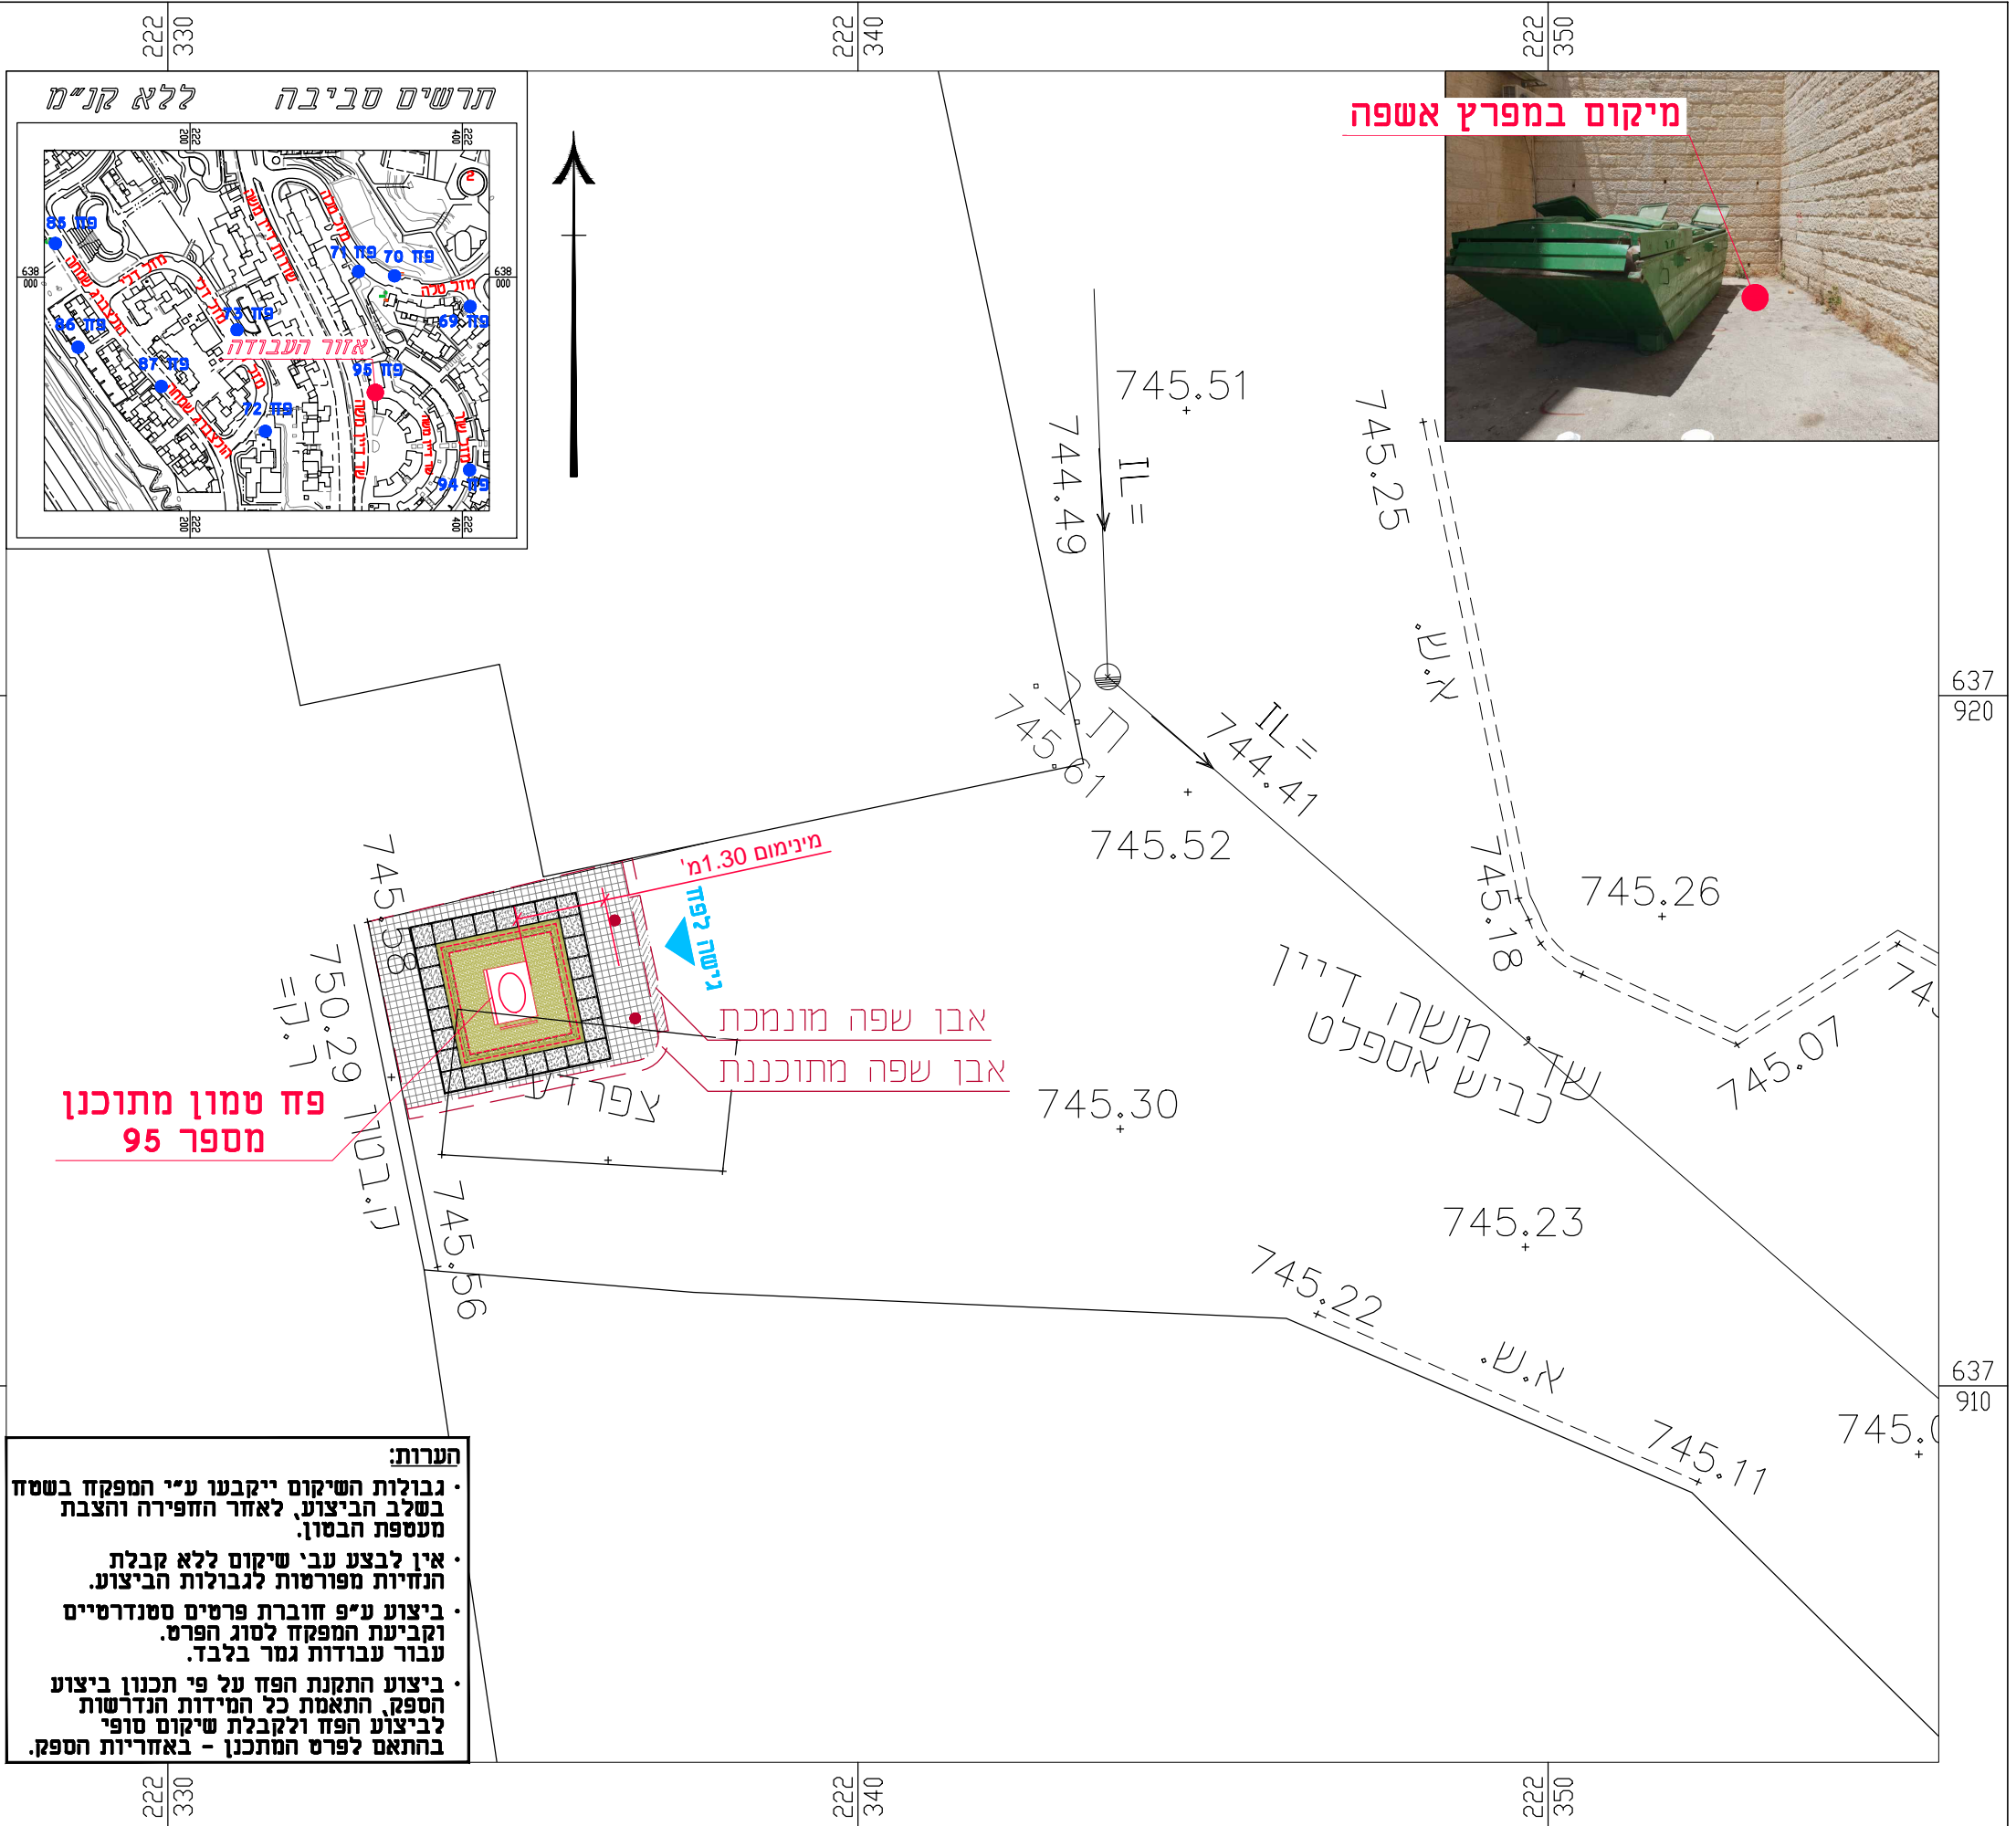

מיקום במפרץ אשפה



**הערות:**  
 • גבולות השיקום ייקבעו ע"י המפקח בשטח בשלב הביצוע, לאחר החפירה והצבת מעטפת הבסון.  
 • אין לבצע עבי שיקום ללא קבלת הנחיות מפורטות לגבולות הביצוע.  
 • ביצוע ע"פ חוברת פרטים סטנדרטיים וקביעת המפקח לסוג הפרט. עבור עבודות גמר בלבד.  
 • ביצוע התקנת הפז על פי תכנון ביצוע הספק, התאמת כל המידות הנדרשות לביצוע הפז ולקבלת שיקום סופי בהתאם לפרט המתכנן - באחריות הספק.