



מוריה  
חברה לפיתוח ירושלים בע"מ

ירמוך הנדסת מים בע"מ

מקרא

- קו ביוב תת"ק
- קו ניקוז תת"ק
- קו גז תת"ק
- קו מים תת"ק
- קו חשמל תת"ק
- קו תאורה תת"ק
- קו בזק תת"ק
- קו הוט תת"ק
- פח טמון מתוכנן
- הכנה לפח טמון
- אזור שיקום מינימלי

### קו מדידה

מדידות | מפיץ | רישום מקרקעין  
**קו מדידה בע"מ**  
 מסכת 16, הרצליה  
 טל: 077-4518726  
 פקס: 09-9518726  
 דוא"ל: office@kav-medida.co.il  
 יואב קולר: 050-6218226 איל רבינוביץ: 052-8604566

אני מאשר כי מפה זו היא העתק נכון של המפה הטופוגרפית שהכנתי על סמך מדידה שהסתיימה ביום... בהודש... בשנת... וכי כל הפרטים שצוינו במפה הם מדויקים ודרגתם היא... המפה בוצעה בהתאם לתקנות המודדים (מדידה ומפיץ), התשנ"ז-1996.

פרוייקט: פחים טמונים

שם התכנית: פחים טמונים פסגת זאב שלב ב משה דיין 56 פז מספר 92

שלב תכנון ראשוני (SD) מוקדם (PD) מפורט (DS) מטרחה לעיון (FI) לאישור (FA) למכרז (FT) לביצוע (FC)

ש.ר.	ש.כ.	ש.ר.	11/06/20	00
מ.ד.	ש.ר.	ש.ר.	תכנון	אישר

נושא השרטוט: תנוחה קנ"מ: 1:100



מס' תיק תאום: 806450

שם קובץ הגיונות: MOR-BIN-JER-PISGATZEEV\_B-FC-2XXX.DWG  
 שם קובץ הדפסה: MOR-BIN-JER-PISGATZEEV\_B-FC-2092-00.PLT

מחזור גיליון שלב פרויקט אלמנט מקום תחום ספק  
 MOR-BIN-JER-PISGATZEEV\_B-FC-2092-00



מיקום במפרץ חניה

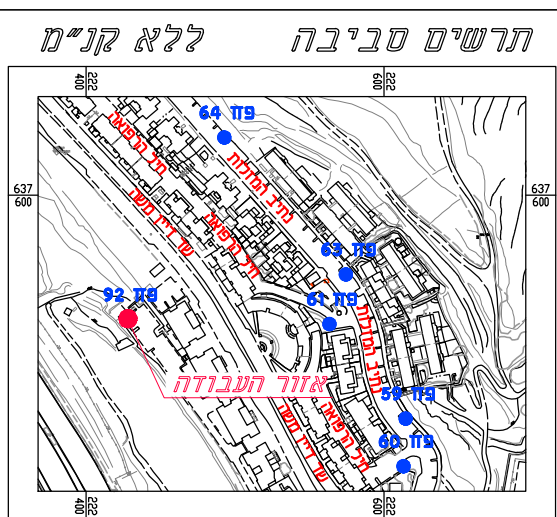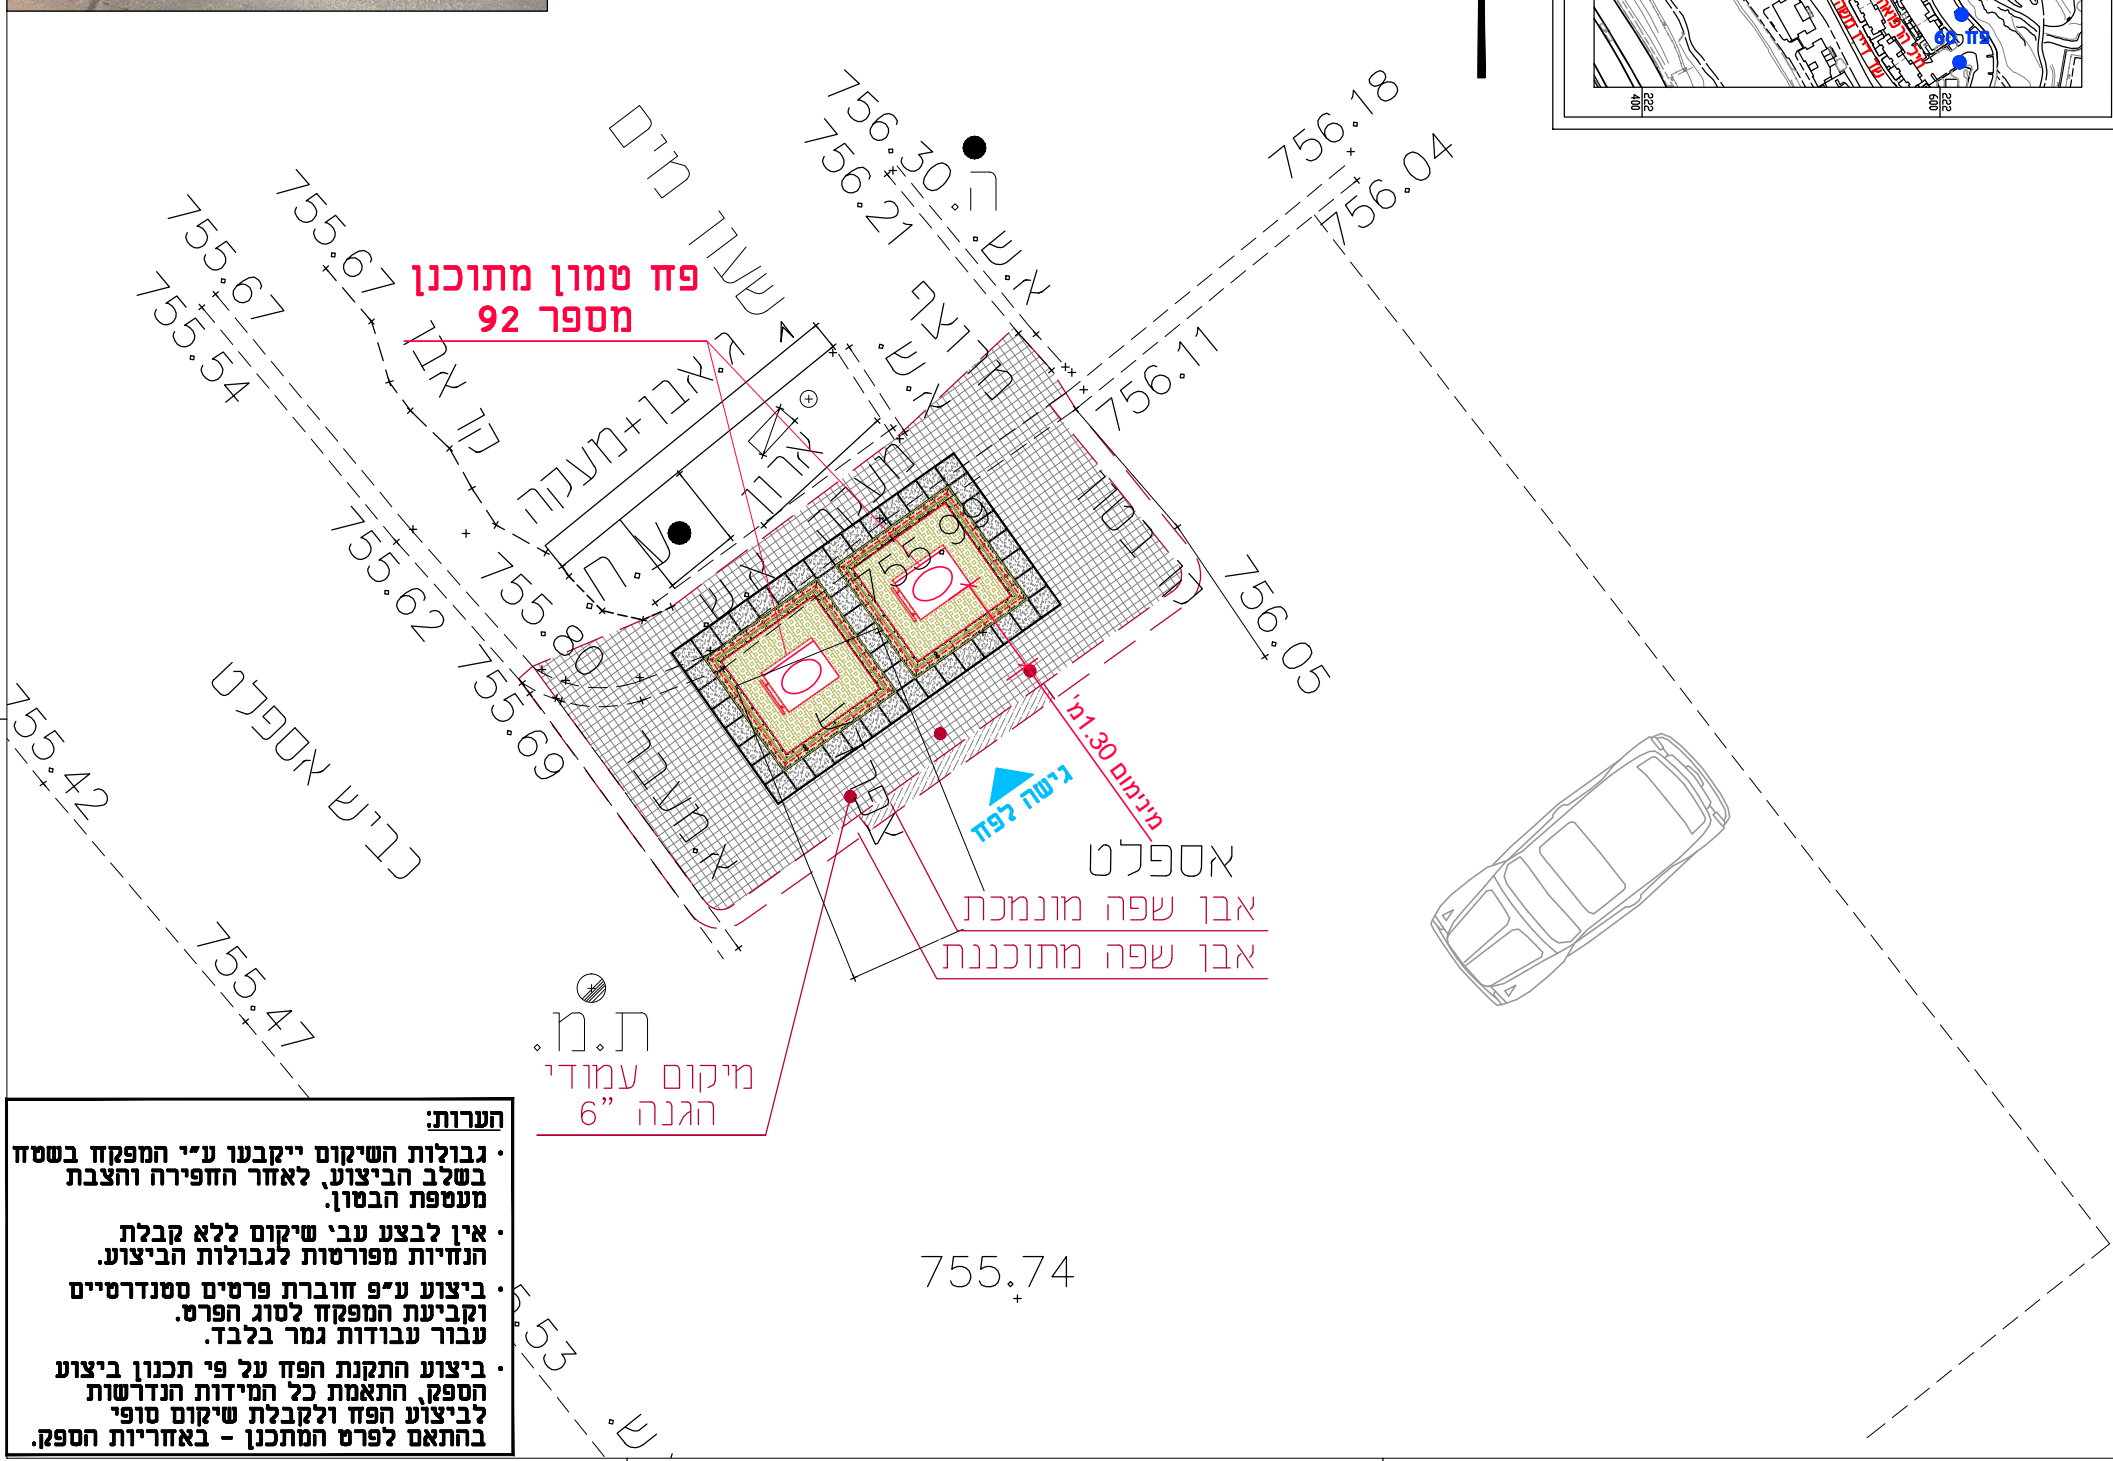

**הערות:**

- גבולות השיקום ייקבעו ע"י המפקח בשטח בשלב הביצוע, לאחר החפירה והצבת מעטפת הבטון.
- אין לבצע עבי שיקום ללא קבלת הנחיות מפורסות לגבולות הביצוע.
- ביצוע ע"פ חוברת פרטים סטנדרטיים וקביעת המפקח לסוג הפרט. עבור עבודות גמר בלבד.
- ביצוע התקנת הפז על פי תכנון ביצוע הספק, התאמת כל המידות הנדרשות לביצוע הפז ולקבלת שיקום סופי בהתאם לפרט המתכנן - באחריות הספק.