



מוריה
חברה לפיתוח ירושלים בע"מ

ירמוך הנדסת מים בע"מ

מקרא

- קו ביוב תת"ק
- קו ניקוז תת"ק
- קו גז תת"ק
- קו מים תת"ק
- קו חשמל תת"ק
- קו תאורה תת"ק
- קו בזק תת"ק
- קו הוט תת"ק
- פח טמון מתוכנן
- הכנה לפח טמון
- אזור שיקום מינימלי

קו מדידה

מדידות | מיפוי | רישום מקרקעין
קו מדידה בע"מ
מס' ת"מ: 09-9518726
דוא"ל: office@kav-medida.co.il
יובא קולר: 052-8604566 איל רבינוביץ: 050-6218226

הערות:
1. המפה ששרדה לרשות הארצית.
2. המספרים בסוגריים רומן גברים.
3. גבולות הרושם והחלוקת נמסרו בצורה גרפית.

פחים טמונים



שם התכנית:
פחים טמונים
פסגת זאב שלב ב
משה דיין מול 78
פז מספר 88

שלב תכנון	ראשוני (SD)	מוקדם (PD)	מפורט (DD)
מטרה	לעיון (FI)	לאישור (FA)	למכרז (FT)
			לביצוע (FC)
00	11/06/20	ש.ר.	ש.כ.
מהדורה	תאריך	תכנון	שרטוט
		אישר	ד.ר.

נושא השרטוט: תנוחה
מס' תיק תאום: 806450
קנ"מ: 1:100

שם קובץ הלינון: MOR-BIN-JER-PISGATZEEV_B-FC-2XXX.DWG
שם קובץ הדפסה: MOR-BIN-JER-PISGATZEEV_B-FC-2088-00.PLT
מחזור גיליון שלב פרויקט: אלמנט מקום תחום ספק
MOR-BIN-JER-PISGATZEEV_B-FC-2088-00

הערות:
• גבולות השיקום ייקבעו ע"י המפקח בשטח בשלב הביצוע. לאחר החפירה והצבת מעטפת הבטון.
• אין לבצע עבי שיקום ללא קבלת הנחיות מפורטות לגבולות הביצוע.
• ביצוע ע"פ חוברת פרטים סטנדרטיים וקביעת המפקח לסוג הפרט. עבור עבודות גמר בלבד.
• ביצוע התקנת הפז על פי תכנון ביצוע הספק. התאמת כל המידות הנדרשות לביצוע הפז ולקבלת שיקום סופי בהתאם לפרט המתכנן - באחריות הספק.

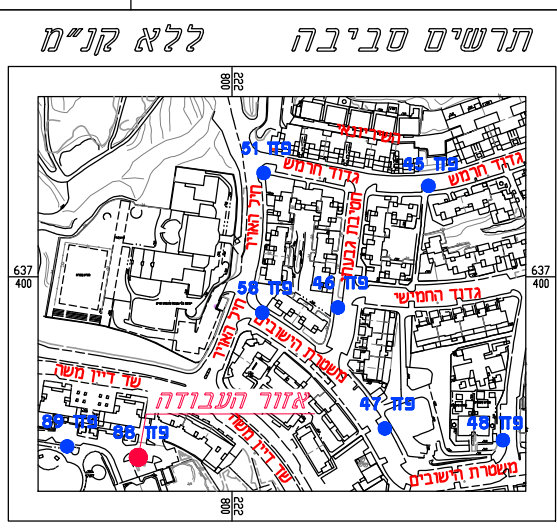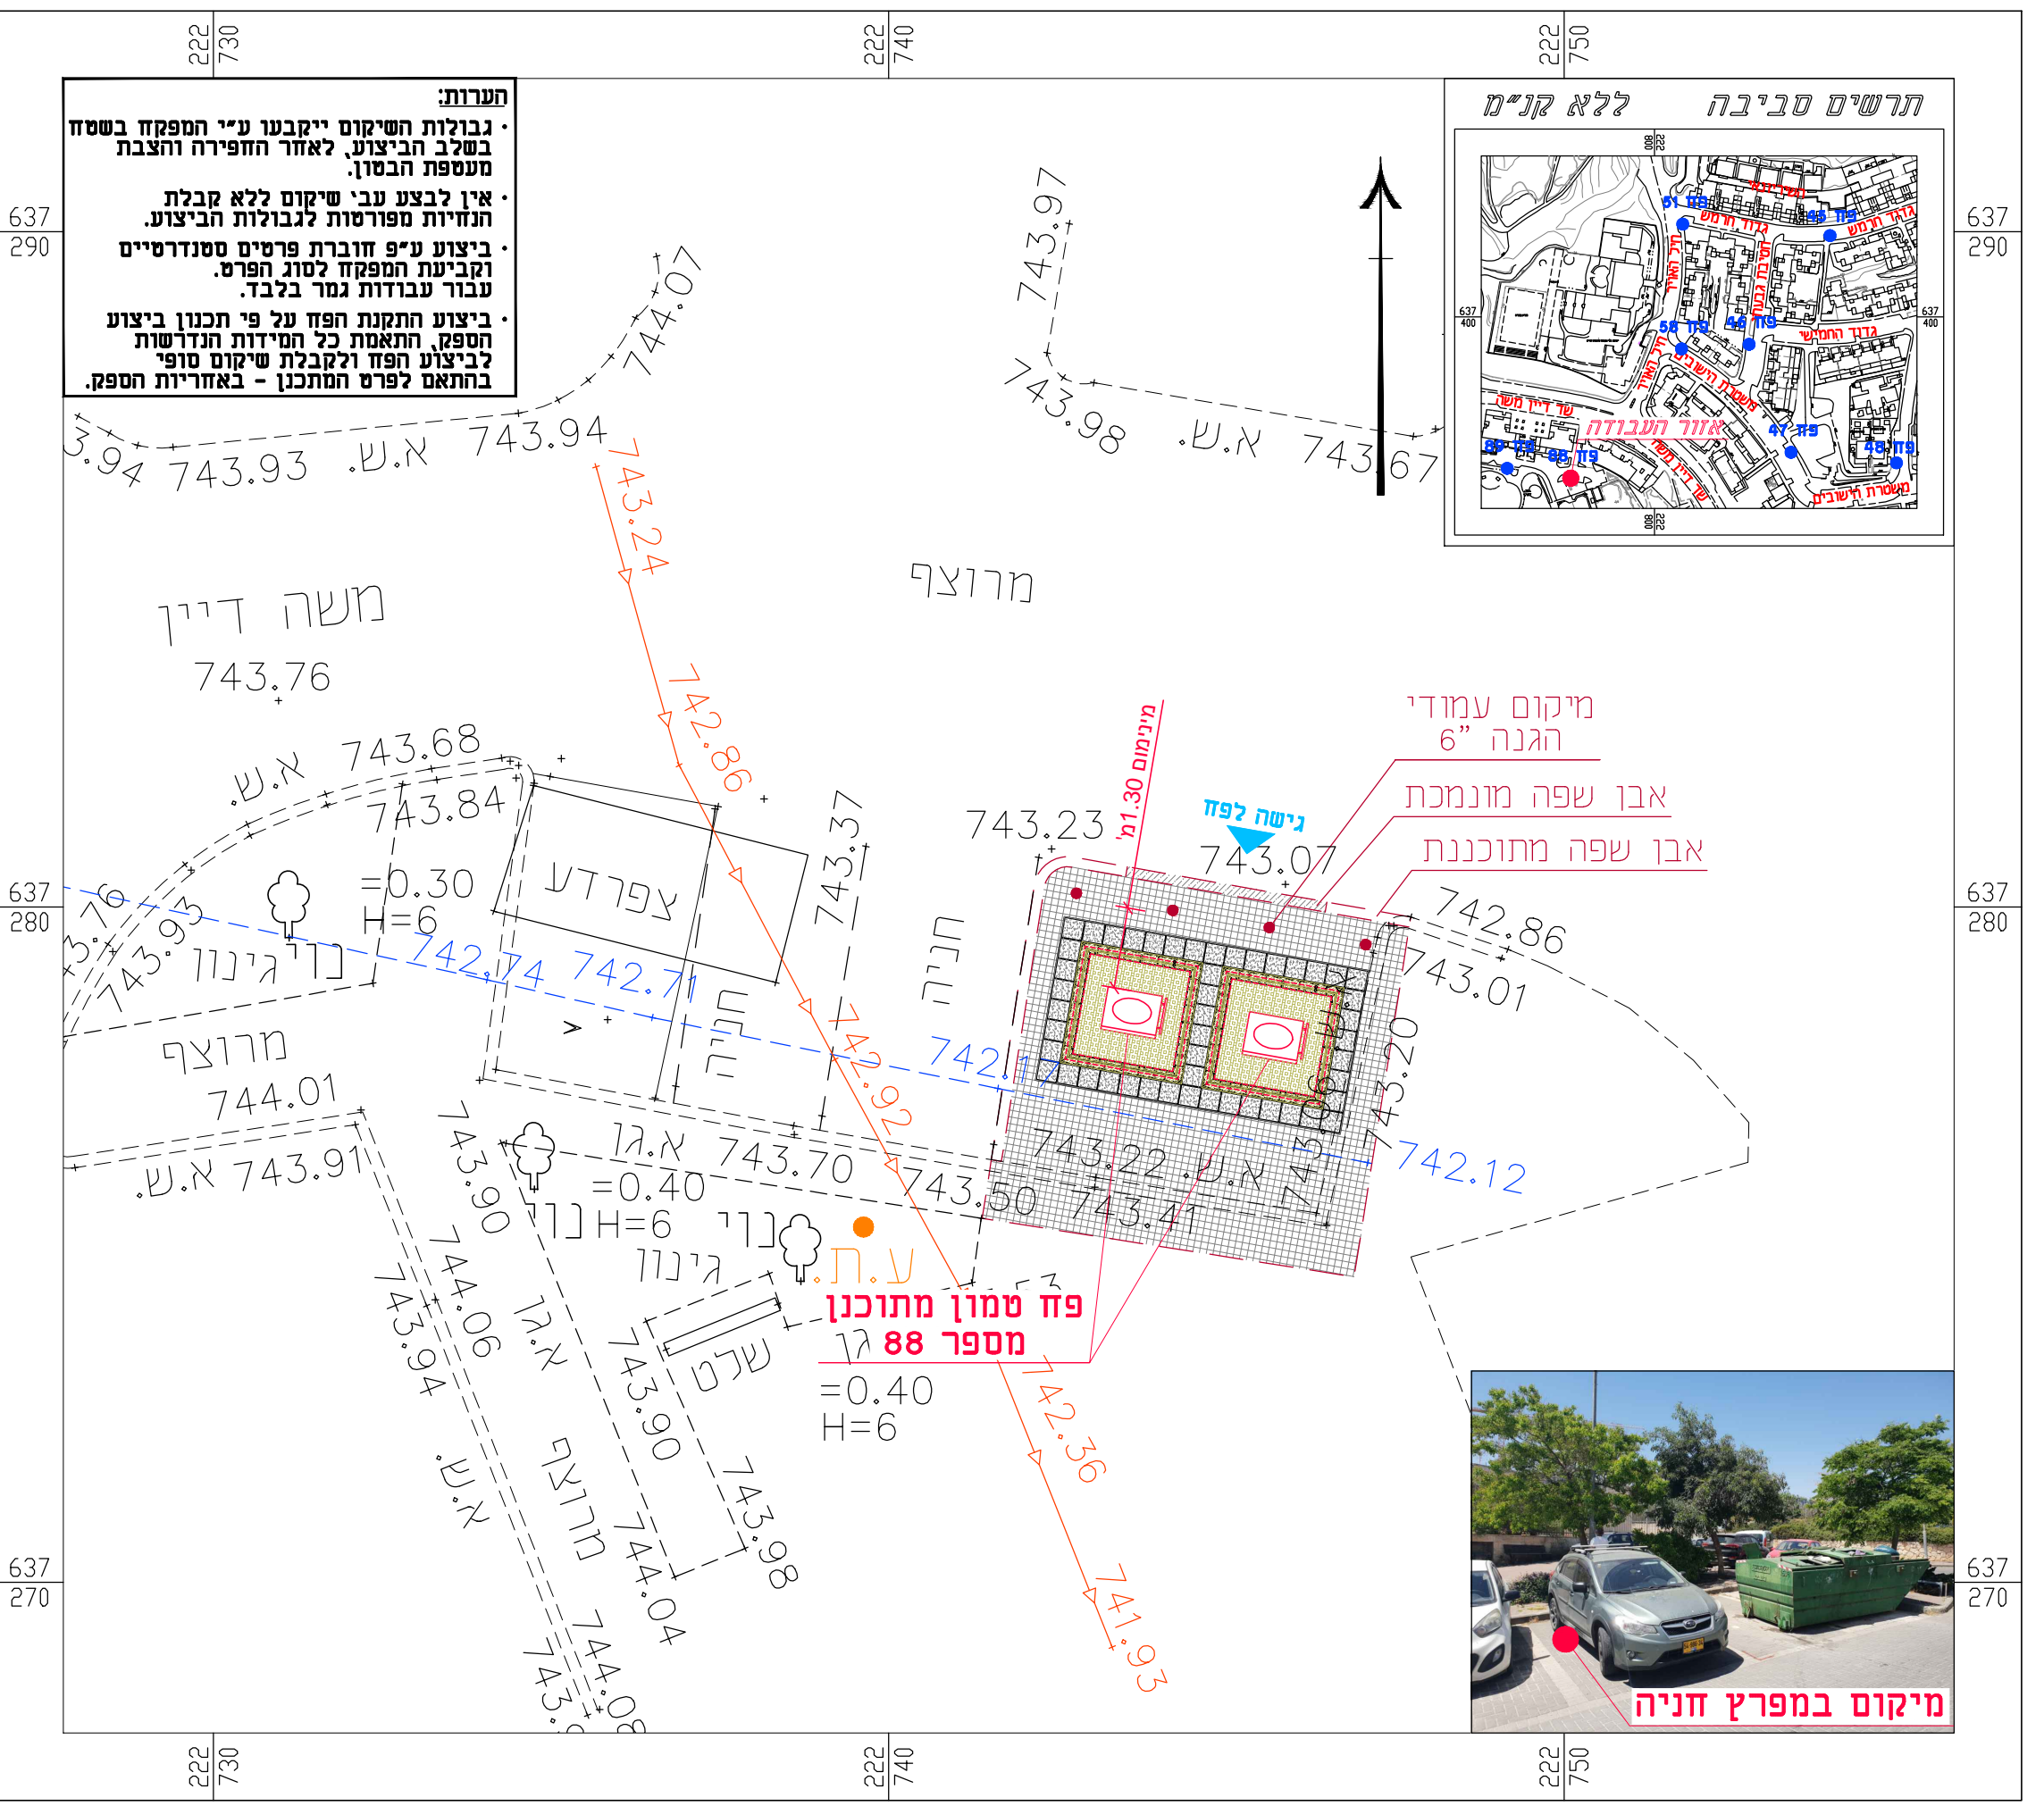

מיקום עמודי הגנה "6"
אבו שפה מונמכת
אבו שפה מתוכננת



מיקום במפרץ חניה