



**מוריה**  
חברה לפיתוח ירושלים בע"מ

ירמוך הנדסת מים בע"מ

מקרא

- קו ביוב תת"ק
- קו ניקוז תת"ק
- קו גז תת"ק
- קו מים תת"ק
- קו חשמל תת"ק
- קו תאורה תת"ק
- קו בזק תת"ק
- קו הוט תת"ק
- פח טמון מתוכנן
- הכנה לפח טמון
- אזור שיקום מינימלי

**קו מדידה**

מדידות | מפיץ | רישום מקרקעין  
**קו מדידה בע"מ**  
 מסכת 16, הרצליה  
 טל: 077-4518726  
 דוא"ל: office@kav-medida.co.il  
 יואב קולר: 052-8604566 איל רבינוביץ: 050-6218226

אני מאשר כי מפה זו היא העתק נכון של המפה הטופוגרפית שהכנתי על סמך מדידה שהסתיימה ביום... בחודש... שנת... וכל כל הפרטים שצוינו במפה הם מדויקים ודרגתם היא... המפה בוצעה בהתאם לתקנות המודדים (מדידה ומפיץ), התשנ"ז-1996.

יואב קולר  
 מסכת 16, הרצליה 910  
 שט המודד ומענו מספר רשיון תאריך חתימה

**פחים טמונים**

שם התכנית: פחים טמונים  
 פסגת זאב שלב ב  
 משמרת היישובים צמוד לגינה(בערך מזל 6)  
**פח מספר 47**

שלב תכנון ראשוני (SD) מוקדם (PD) מפורט (DS) מטרחה לעיון (FI) לאישור (FA) למכרז (FT) לביצוע (FC)

00	11/06/20	ש.ר.	ש.כ.	ד.ר.
מרהורה	תאריך	תכנון	שרטט	אישר

נושא השרטוט: תנוחה קנ"מ: 1:100  
 מס' תיק תאום:

806450

שם קובץ הגיבוי: MOR-BIN-JER-PISGATZEEV\_B-FC-2XXX.DWG  
 שם קובץ הדפסה: MOR-BIN-JER-PISGATZEEV\_B-FC-2047-00.PLT

מרהורה גיליון שלב פרויקט אלמנט מקום תחום ספק  
**MOR-BIN-JER-PISGATZEEV\_B-FC-2047-00**





מיקום במפרץ אשפה

לא ניתן לפתוח

738.16

ש.

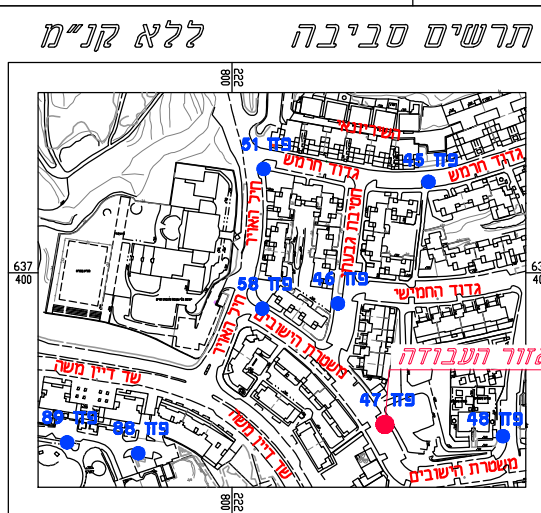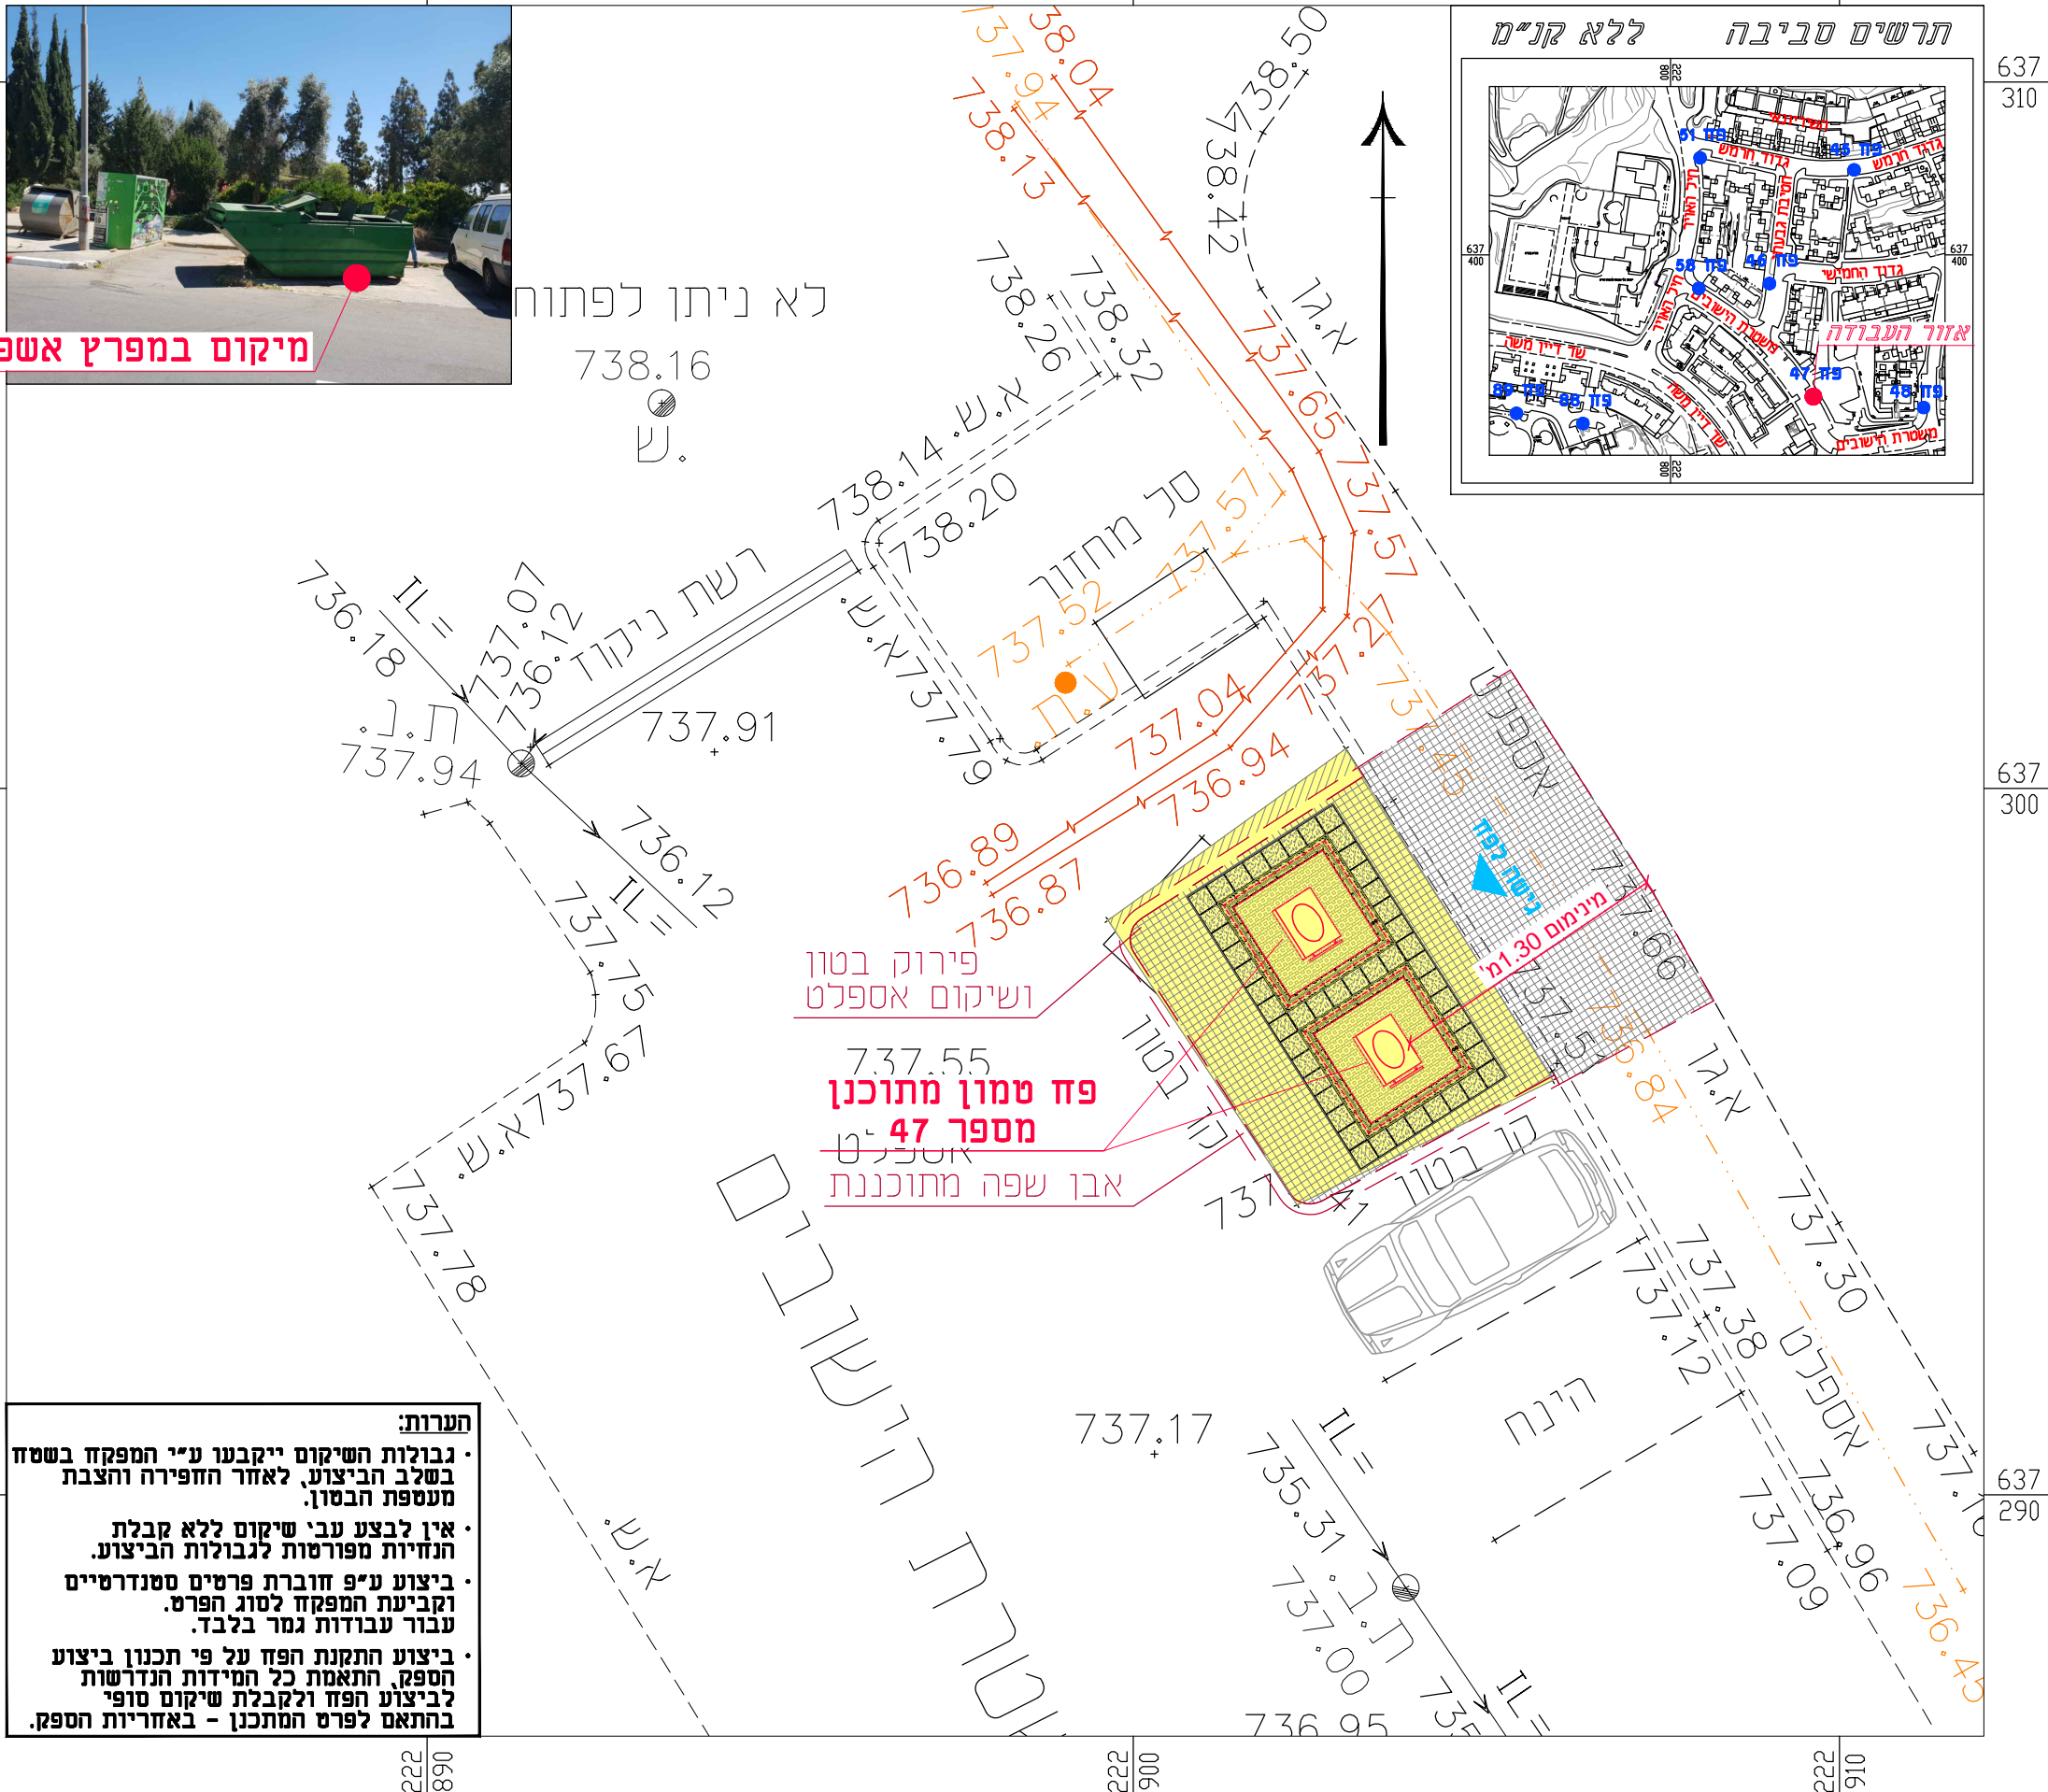

**הערות:**  
 • גבולות השיקום ייקבעו ע"י המפקח בשטח בשלב הביצוע, לאחר החפירה והצבת מעטפת הבסון.  
 • אין לבצע עבי שיקום ללא קבלת הנחיות מפורטות לגבולות הביצוע.  
 • ביצוע ע"פ חוברת פרטים סטנדרטיים וקביעת המפקח לסוג הפרט. עבור עבודות גמר בלבד.  
 • ביצוע התקנת הפח על פי תכנון ביצוע הספק, התאמת כל המידות הנדרשות לביצוע הפח ולקבלת שיקום סופי בהתאם לפרט המתכנן - באחריות הספק.