



מוריה  
חברה לפיתוח ירושלים בע"מ

ירמוך הנדסת מים בע"מ

מקרא

- קו ביוב תת"ק
- קו ניקוז תת"ק
- קו גז תת"ק
- קו מים תת"ק
- קו חשמל תת"ק
- קו תאורה תת"ק
- קו בזק תת"ק
- קו הוט תת"ק
- פח טמון מתוכנן
- הכנה לפח טמון
- אזור שיקום מינימלי

**קו מדידה**

מידות | סיפוי | רישום מקרקעין

קו מדידה בע"מ

מס' ת"מ: 077-4518726

דוא"ל: office@kav-medida.co.il

יובא קולר: 052-8604566 איל רבינוביץ: 050-6218226

אני מאשר כי מפה זו היא העתק נכון של המפה הטופוגרפית שהכנתי על סמך מדידה שהותממה ביום... בחודש... בשנת... וכל כל הפרטים שצוינו במפה הם מדויקים ודרגתם היא... המפה בוצעה בהתאם לתקנות המודדים (מדידה ומיפוי), התשנ"ז-1996.

יובא קולר: 910  
מס' ת"מ: 077-4518726  
מספר רישון: הת"מ

הערות:  
1. תופש שירותי לוגיסטיקה וארצית.  
2. מוסמך במגזר הרישום.  
3. גבולות הרישום והחלוקה נמסרו בצורה נרית.

**פחים טמונים**

פרוייקט:

637  
800

שם התכנית:

פחים טמונים  
פסגת זאב שלב ב  
נתיב המזלות מול 40  
פח מספר 67

שלב תכנון ראשוני (SD) מוקדם (PD) מפורט (DD)  
מטרה לעיון (FI) לאישור (FA) למכרז (FT) לביצוע (FC)

00	26/05/20	ש.ר.	ש.כ.	ד.ר.
מהדורה	תאריך	תכנון	שרטוט	אישר

נושא השרטוט: תנוחה קנ"מ: 1:100


מס' תיק תאום:

806450

שם קובץ הלינון: MOR-BIN-JER-PISGATZEEV\_B-FC-2XXX.DWG  
שם קובץ הדפסה: MOR-BIN-JER-PISGATZEEV\_B-FC-2067-00.PLT


מחזור גיליון שלב פרויקט אלמנט מקום תחום ספק  
MOR-BIN-JER-PISGATZEEV\_B-FC-2067-00

**תרשים סביבה ללא קנ"מ**

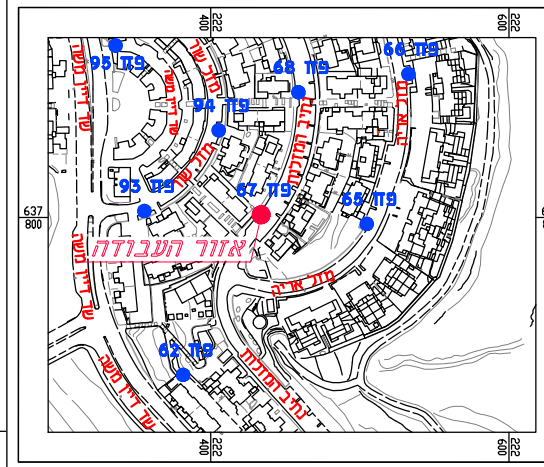

**הערות:**

- גבולות השיקום ייקבעו ע"י המפקח בשטח בשלב הביצוע, לאחר החפירה והצבת מעטפת הבטון.
- אין לבצע עבי שיקום ללא קבלת הנחיות מפורטות לגבולות הביצוע.
- ביצוע ע"פ חוברת פרטים סטנדרטיים וקביעת המפקח לסוג הפרט. עבור עבודות גמר בלבד.
- ביצוע התקנת הפח על פי תכנון ביצוע הספק, התאמת כל המידות הנדרשות לביצוע הפח ולקבלת שיקום סופי בהתאם לפרט המתכנן - באחריות הספק.

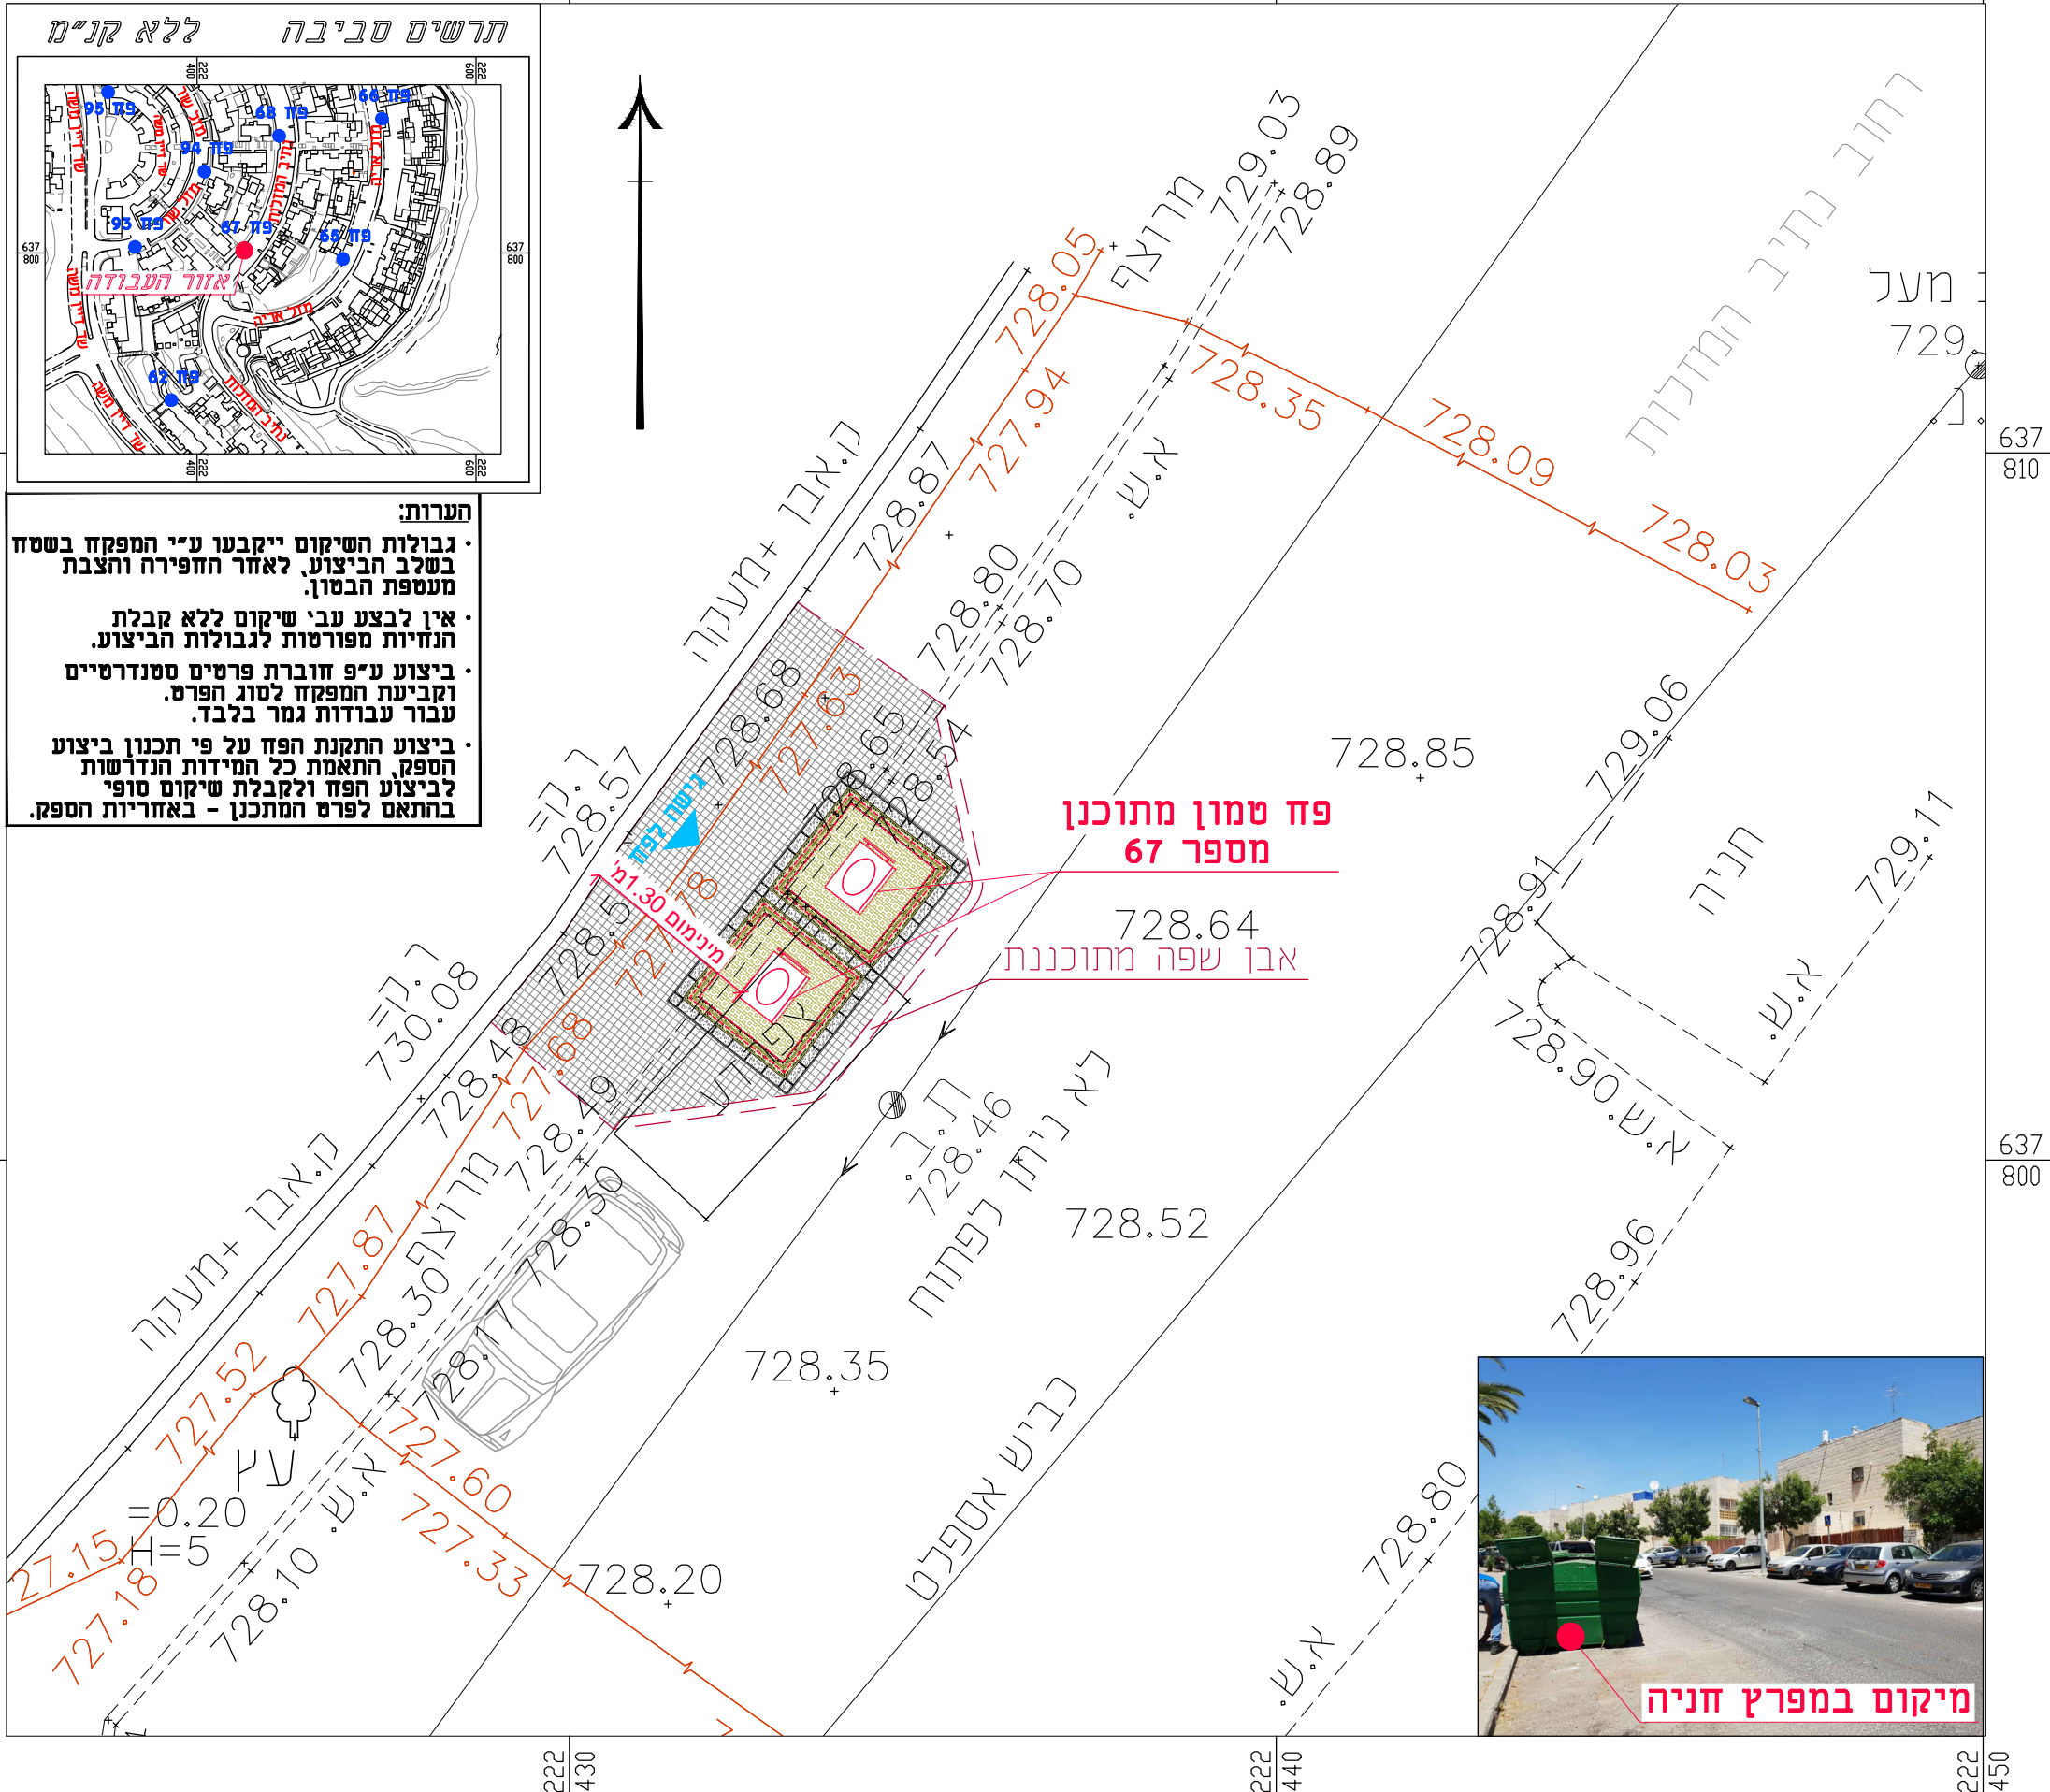

מיקום במפרץ חניה