



מוריה
חברה לפיתוח ירושלים בע"מ

ירמוך הנדסת מים בע"מ

מקרא

- קו ביוב תת"ק
- קו ניקוז תת"ק
- קו גז תת"ק
- קו מים תת"ק
- קו חשמל תת"ק
- קו תאורה תת"ק
- קו בזק תת"ק
- קו הוט תת"ק
- פח טמון מתוכנן
- הכנה לפח טמון
- אזור שיקום מינימלי

קו מדידה

מידות | מיפוי | רישום מקרקעין

קו מדידה בע"מ
מס' 077-4518726
מס' 09-9518726

דוא"ל: office@kav-medida.co.il
יואב קולר: 052-8604566
איל רבינוביץ: 050-6218226

אני מאשר כי מפה זו היא העתק נכון של המפה הטופוגרפית שהכנתי על סמך מדידה שהסתיימה ביום... בחודש... בשנת... וכי כל הפרטים שציינו במפה הם מדויקים ודרגתם היא... המפה בוצעה בהתאם לתקנות המודדים (מדידה ומיפוי), התשנ"ז-1996.

יואב קולר
מס' 09-9518726
מס' 077-4518726
מס' 052-8604566
מס' 050-6218226

הערות:
1. המפה ששרדה לרשות הארצית.
2. המספרים בסוגריים רומנים גודלים.
3. גבולות הרושם והחלוקות נקבעו בצורה גרפית.

פחים טמונים

שם התכנית:
פחים טמונים
פסגת זאב שלב ב
סיירת גולני מול 13
פז מספר 30

● (DS) מפורט	○ (PD) מוקדם	○ (SD) ראשוני
● (FC) לביצוע	○ (FT) למכרז	○ (FA) לאישור
○ (FI) לעיון		

00	11/06/20	ש.ר.	ש.כ.	ד.ר.
מהדורה	תאריך	תכנון	שרטוט	אישר


נושא השרטוט: תנוחה
קנ"מ: 1:100
מס' תיק תאום: 806450

שם קובץ הגיונות: MOR-BIN-JER-PISGATZEEV_B-FC-2XXX.DWG
שם קובץ הדפסה: MOR-BIN-JER-PISGATZEEV_B-FC-2030-00.PLT

מחזור	גיליון	שלב פרויקט	אילוסט	מקום	תחום	ספק
MOR-BIN-JER-PISGATZEEV_B-FC-2030-00						



מיקום במפרץ חניה

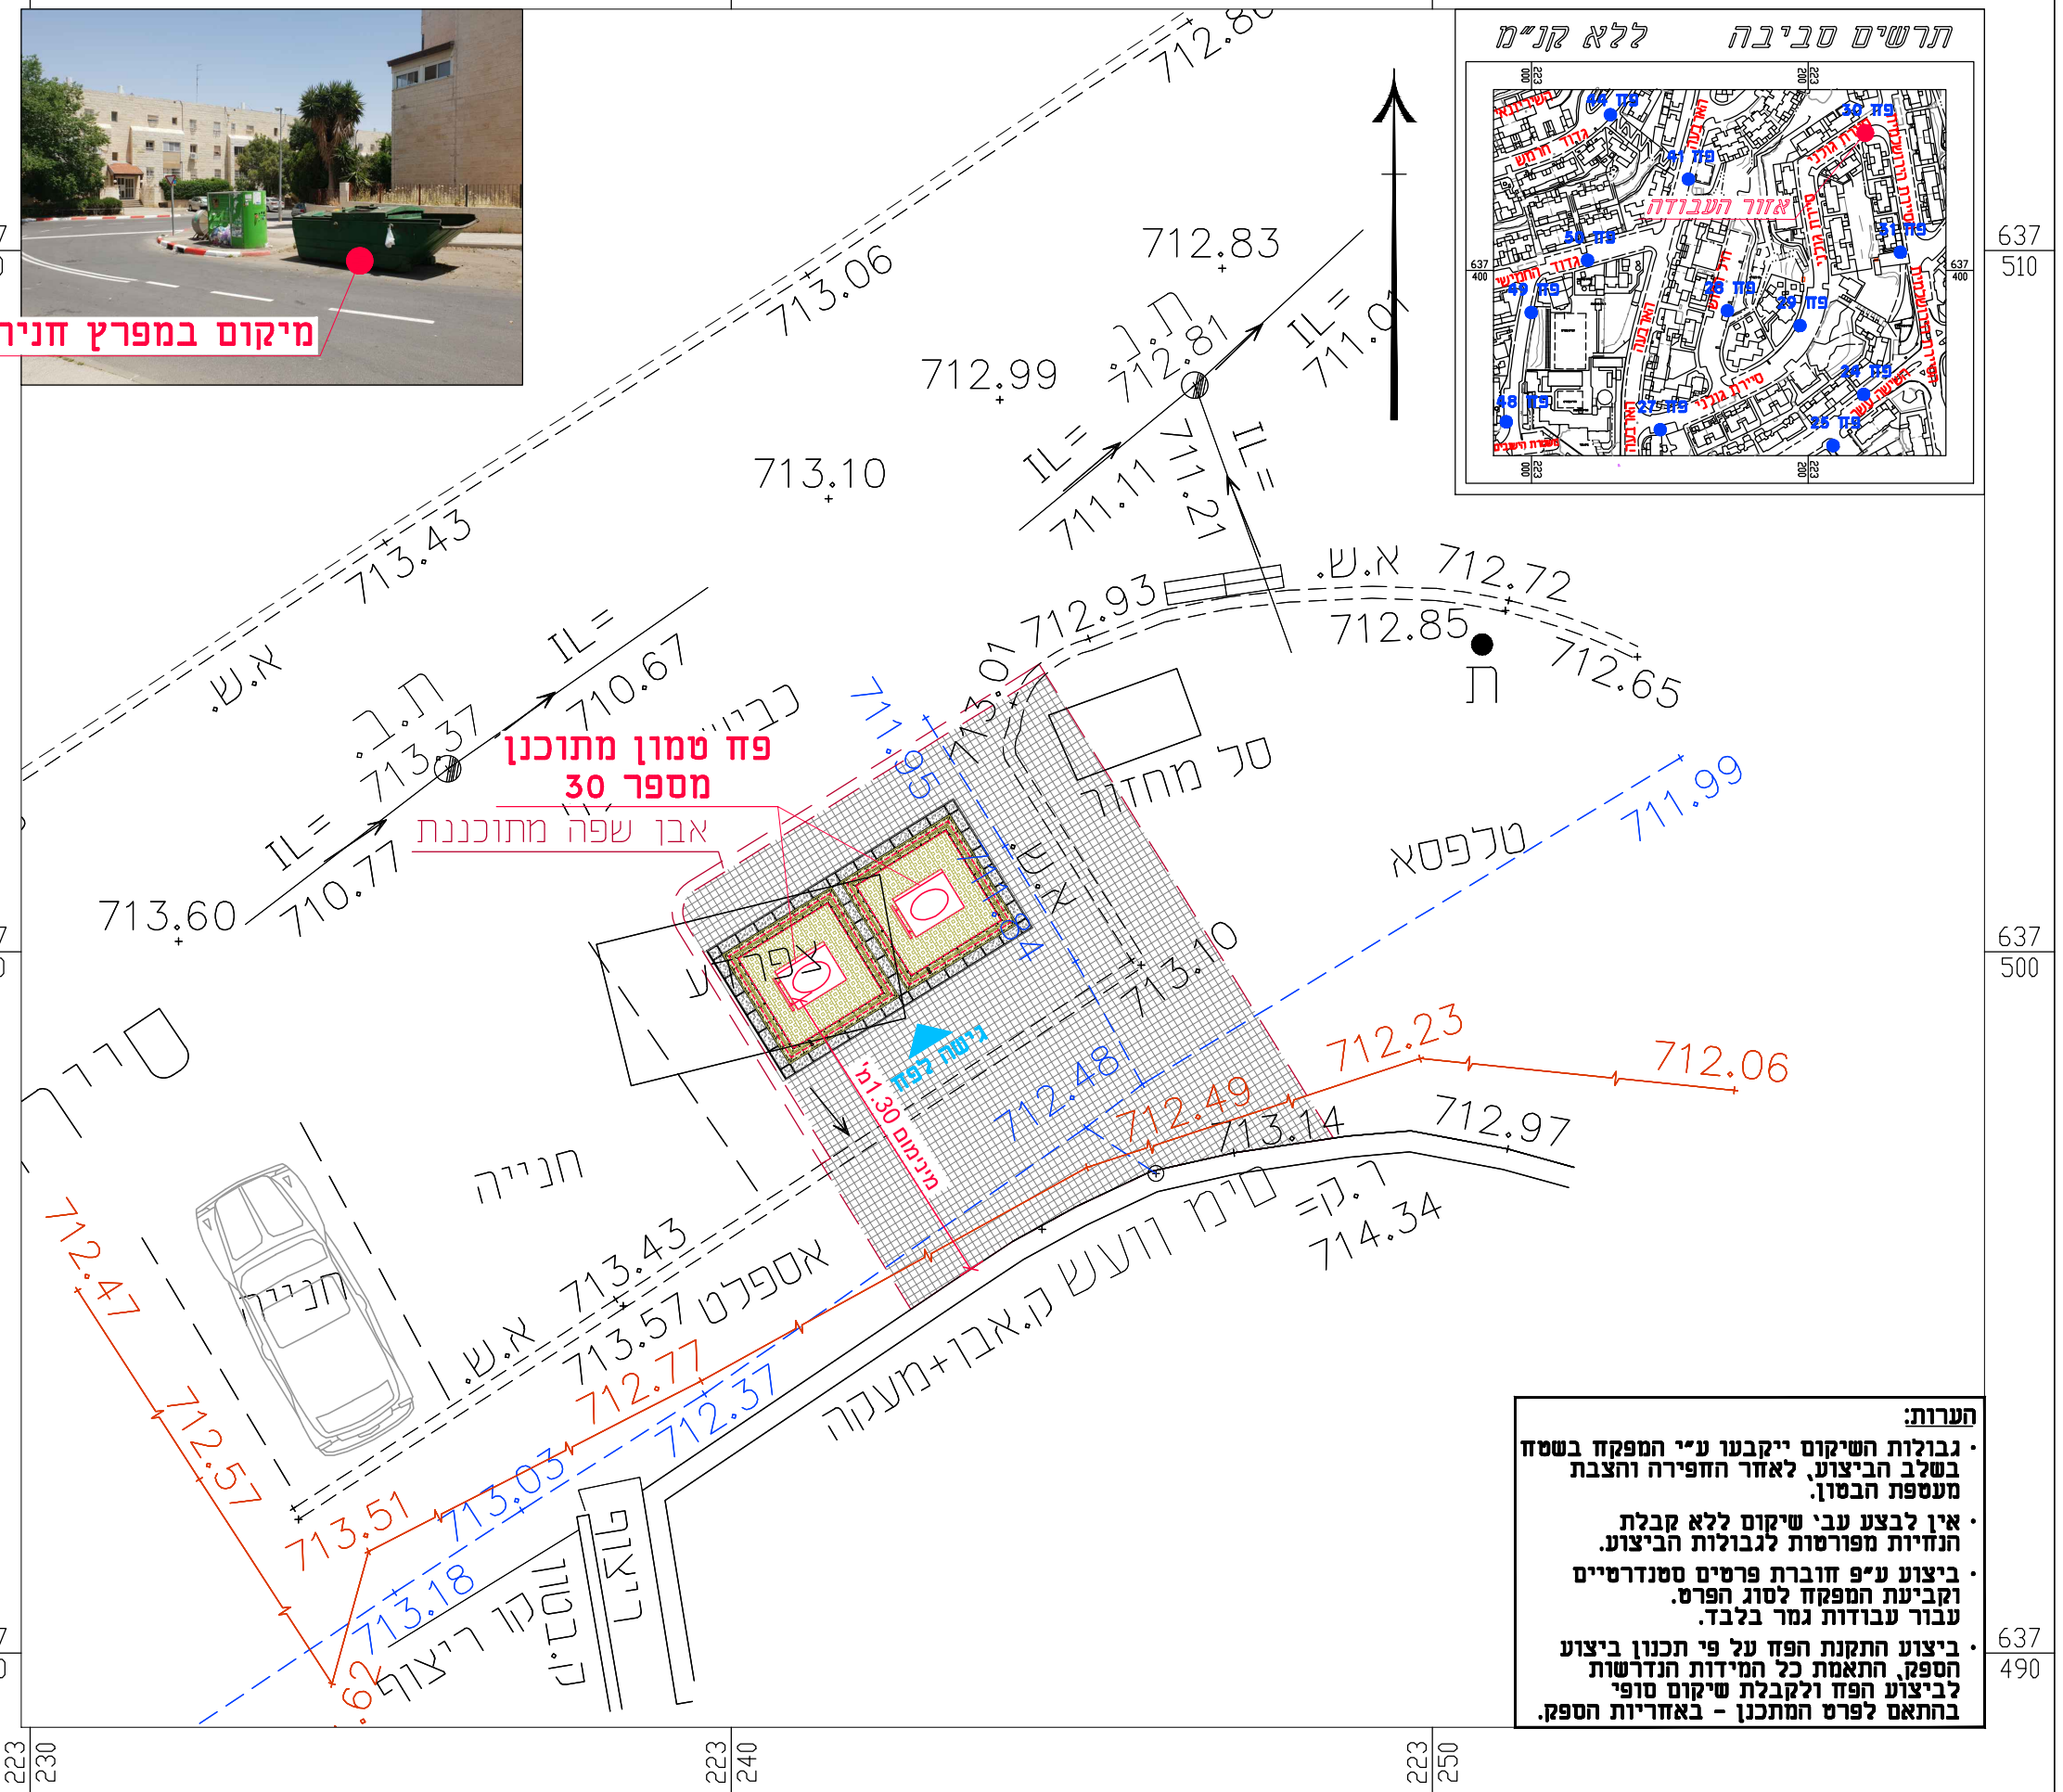

הערות:

- גבולות השיקום ייקבעו ע"י המפקח בשטח בשלב הביצוע, לאחר החפירה והצבת מעטפת הבסון.
- אין לבצע עבי שיקום ללא קבלת הנחיות מפורטות לגבולות הביצוע.
- ביצוע ע"פ חוברת פרטים סטנדרטיים וקביעת המפקח לסוג הפרט. עבור עבודות גמר בלבד.
- ביצוע התקנת הפז על פי תכנון ביצוע הספק, התאמת כל המידות הנדרשות לביצוע הפז ולקבלת שיקום סופי בהתאם לפרט המתכנן - באחריות הספק.