



**מוריה**  
חברה לפיתוח ירושלים בע"מ

ירמוך הנדסת מים בע"מ

**מקרא**

- קו ביוב תת"ק
- קו ניקוז תת"ק
- קו גז תת"ק
- קו מים תת"ק
- קו חשמל תת"ק
- קו תאורה תת"ק
- קו בזק תת"ק
- קו הוט תת"ק
- פח טמון מתוכנן
- הכנה לפח טמון
- אזור שיקום מינימלי

**קו מדידה**

**מדידות | מיפוי | רישום מקרקעין**  
**קו מדידה בע"מ**  
 מסכת 16, הרצליה  
 טל: 077-4518726  
 פקס: 09-9518726  
 דוא"ל: office@kav-medida.co.il  
**יואב קולר:** 052-8604566 איל רבינוביץ: 050-6218226  
 אני מאשר כי מפה זו היא העתק נכון של המפה הטופוגרפית שהכנתי על סמך מדידה שהותימה ביום ..... בחודש ..... בשנת ..... וכי כל הפרטים שצוינו במפה הם מדויקים ודרגתם היא ..... המפה בוצעה בהתאם לתקנות המודדים (מדידה ומיפוי), התשנ"ז-1996.  
 יואב קולר  
 מסכת 16, הרצליה 910  
 מספר רשיון ..... תאריך ..... חתימה  
 הערות:  
 1. המפה ששרדה לרשת הארצית.  
 2. המספרים בסוגריים רומן גברים.  
 3. גבולות הרושם והחלוקת נמסרו בצורה גרפית.

**פחים טמונים**

פרוייקט:

שם התכנית:

פחים טמונים  
פסגת זאב שלב ב  
פינת צבי לבנון ודוד ניב  
**פח מספר 96**

שלב תכנון ראשוני (SD) מוקדם (PD) מפורט (DS)  
 מטרה לעיון (FI) לאישור (FA) למכרז (FT) לביצוע (FC)

00	11/06/20	ש.ר.	ש.כ.	ד.ר.
מהדורה	תאריך	תכנון	שרטוט	אישר

נושא השרטוט: תנוחה קנ"מ: 1:100



מס' תיק תאום: 806450

שם קובץ הגיליונות: MOR-BIN-JER-PISGATZEEV\_B-FC-2XXX.DWG

שם קובץ הורפסה: MOR-BIN-JER-PISGATZEEV\_B-FC-2096-00.PLT

מהדורה גיליון שלב פרויקט אילנט מקום תחום ספק

MOR-BIN-JER-PISGATZEEV\_B-FC-2096-00

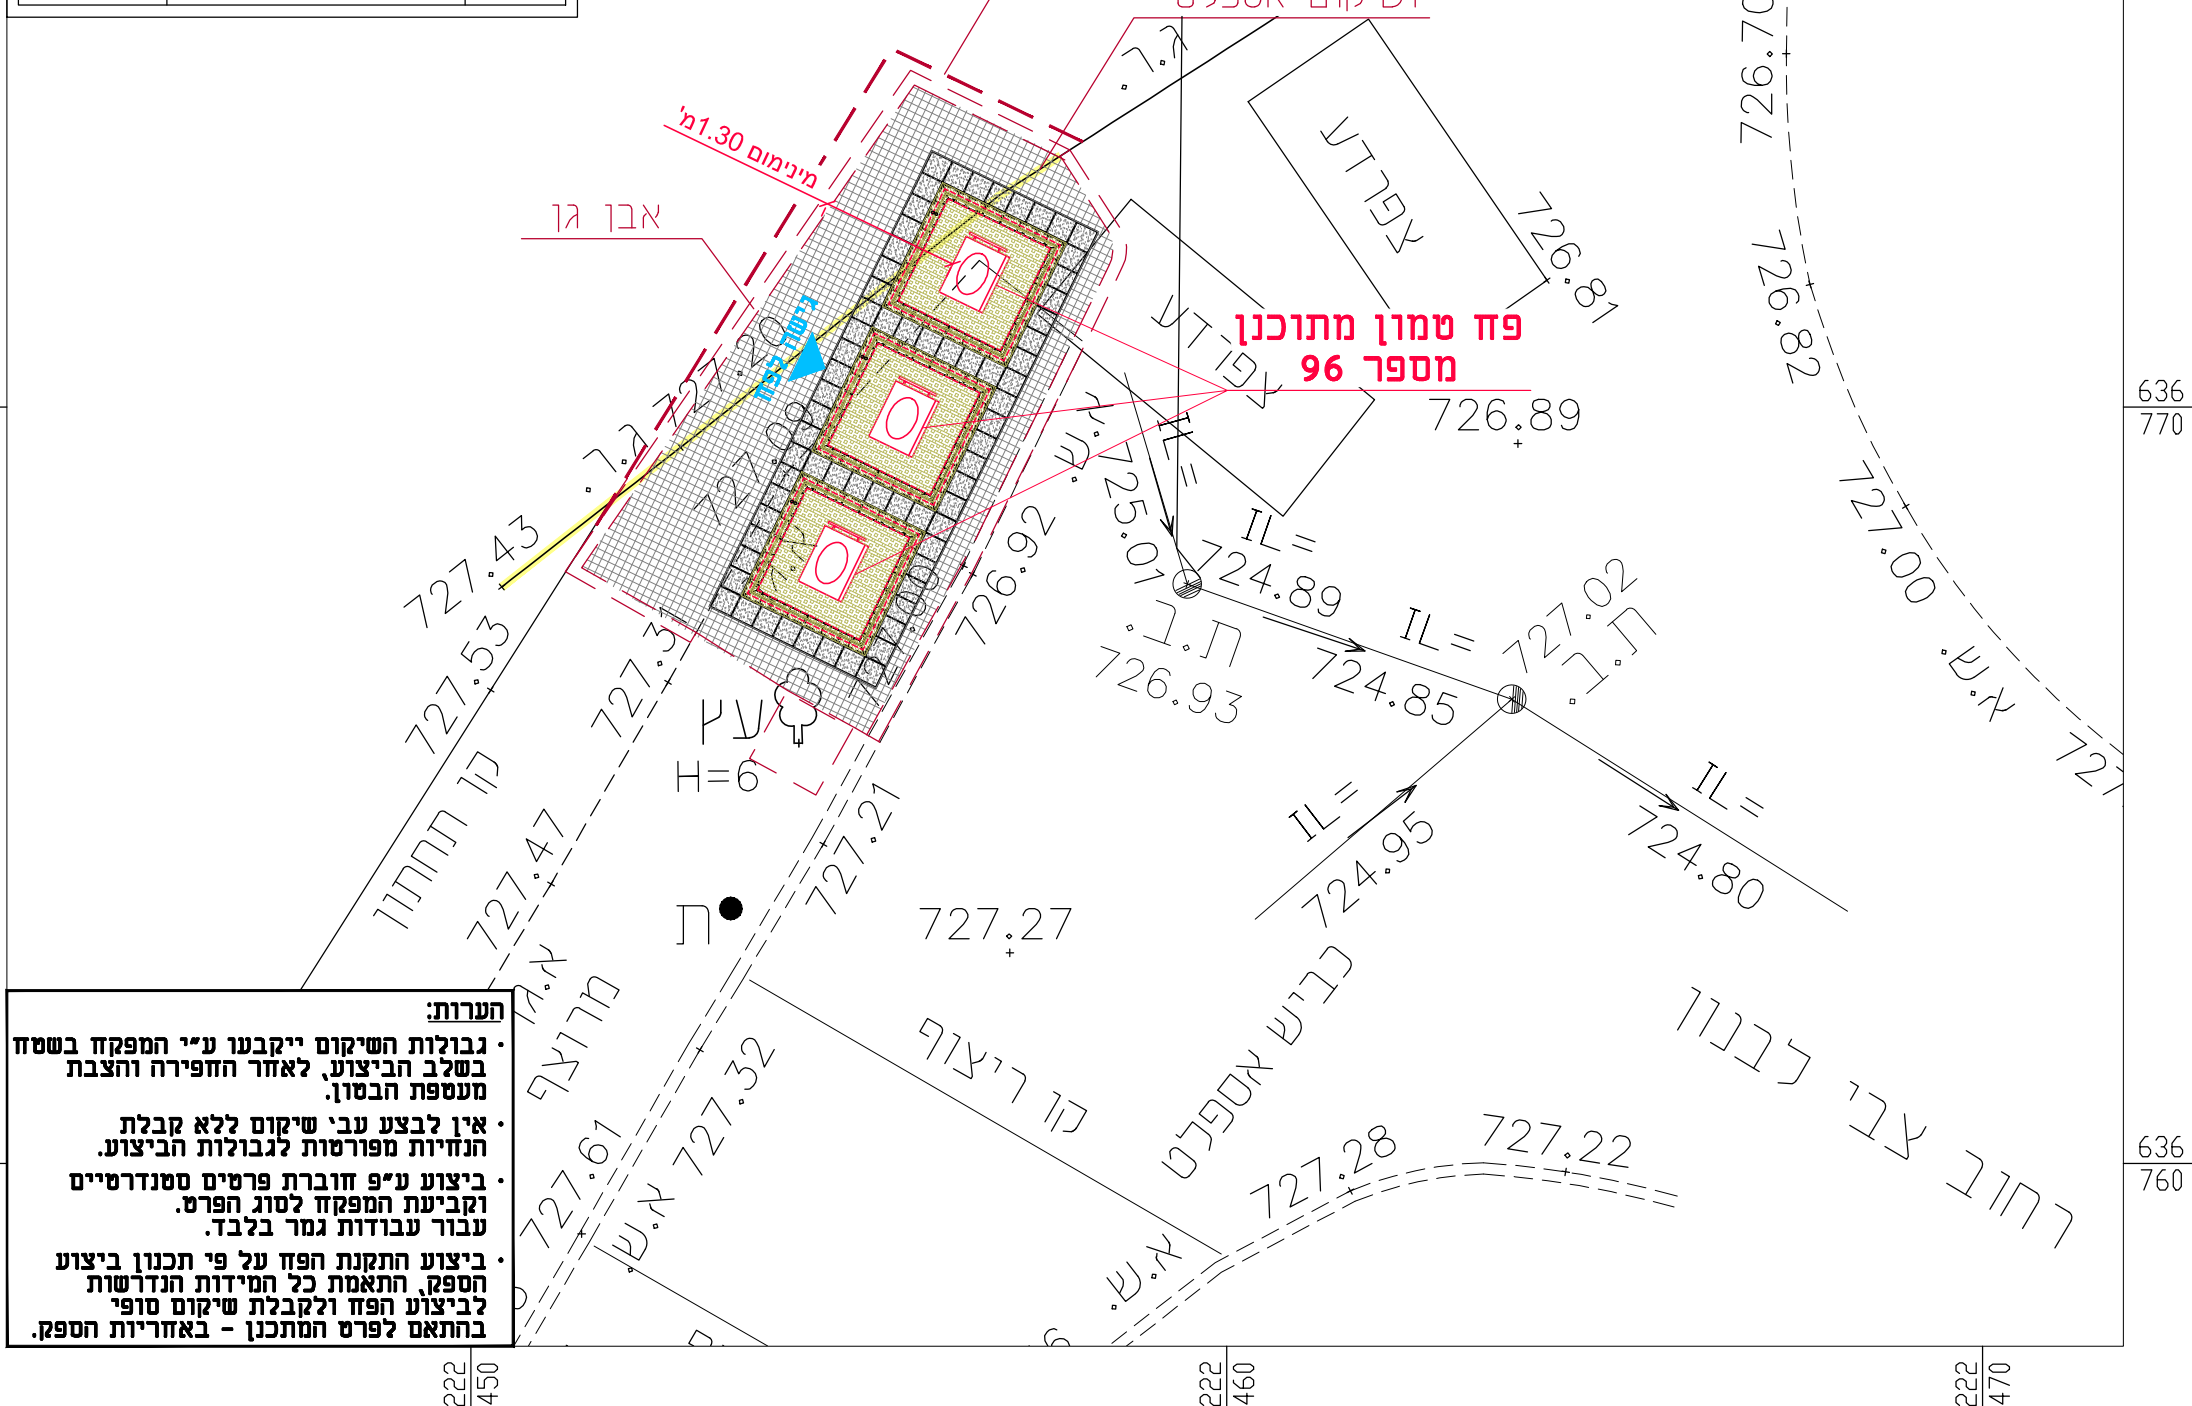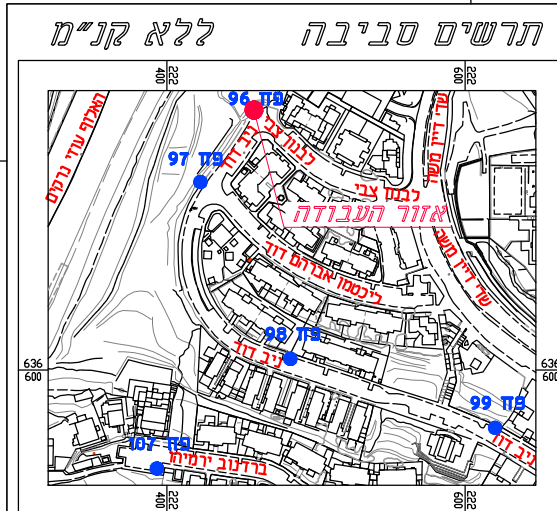

**הערות:**

- גבולות השיקום ייקבעו ע"י המפקח בשטח בשלב הביצוע, לאחר החפירה והצבת מעטפת הבסון.
- אין לבצע עבי שיקום ללא קבלת הנחיות מפורטות לגבולות הביצוע.
- ביצוע ע"פ חוברת פרטים סטנדרטיים וקביעת המפקח לסוג הפרט. עבור עבודות גמר בלבד.
- ביצוע התקנת הפח על פי תכנון ביצוע הספק, התאמת כל המידות הנדרשות לביצוע הפח ולקבלת שיקום סופי בהתאם לפרט המתכנן - באחריות הספק.