



מוריה
חברה לפיתוח ירושלים בע"מ

ירמוך הנדסת מים בע"מ

מקרא

- קו ביוב תת"ק
- קו ניקוז תת"ק
- קו גז תת"ק
- קו מים תת"ק
- קו חשמל תת"ק
- קו תאורה תת"ק
- קו בזק תת"ק
- קו הוט תת"ק
- פח טמון מתוכנן
- הכנה לפח טמון
- אזור שיקום מינימלי

קו מדידה

מדידות | סיפוי | רישום מקרקעין
קו מדידה בע"מ
 מסכית 16, הרצליה
 טל: 077-4518726
 פקס: 09-9518726
 דוא"ל: office@kav-medida.co.il
יואב קולר: 050-6218226 איל רבינוביץ: 052-8604566
 אני מאשר כי מפה זו היא העתק נכון של המפה הטופוגרפית שהכנתי על סמך מדידה שהותימה ביום בחודש שנת וכי כל הפרטים שצוינו במפה הם מדויקים ודרגתם היא המפה בוצעה בהתאם לתקנות המודדים (מדידה ומיפוי), התשנ"ז-996.
 יואב קולר
 מסכית 16, הרצליה 910
 מספר רשיון תאריך חתימה
 הערות:
 1. המפה ששרדה לרשת הארצית.
 2. המספרים בסוגריים רומנים.
 3. גבולות הרושם והחלוקת נמסרו בצורה גרפית.

פחים טמונים

שם התכנית:

פחים טמונים
 פסגת זאב שלב ב
 שמואל תמיר מול 11
פז מספר 104

שלב תכנון	ראשוני (SD)	מוקדם (PD)	מפורט (DD)
מטרה	לעיון (FI)	לאישור (FA)	למכרז (FT)
			לביצוע (FC)



00	11/06/20	ש.ר.	ש.כ.	ד.ר.
מהדורה	תאריך	תכנון	שרטוט	אישר

נושא השרטוט: תנוחה
 קנ"מ: 1:100
 מס' תיק תאום:

806450

שם קובץ הגיבוי: MOR-BIN-JER-PISGATZEEV_B-FC-2XXX.DWG
 שם קובץ הדפסה: MOR-BIN-JER-PISGATZEEV_B-FC-2104-00.PLT

מחזור גיליון שלב פרויקט אילנט מקום תחום ספק
MOR-BIN-JER-PISGATZEEV_B-FC-2104-00

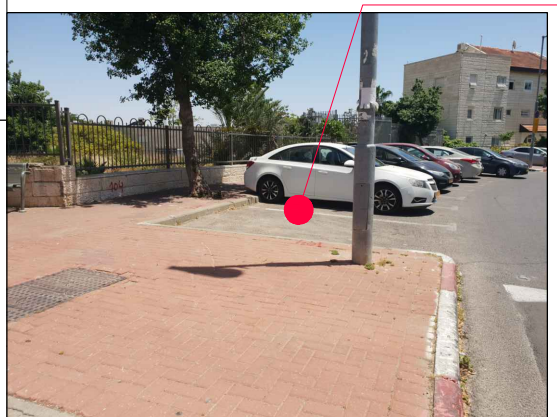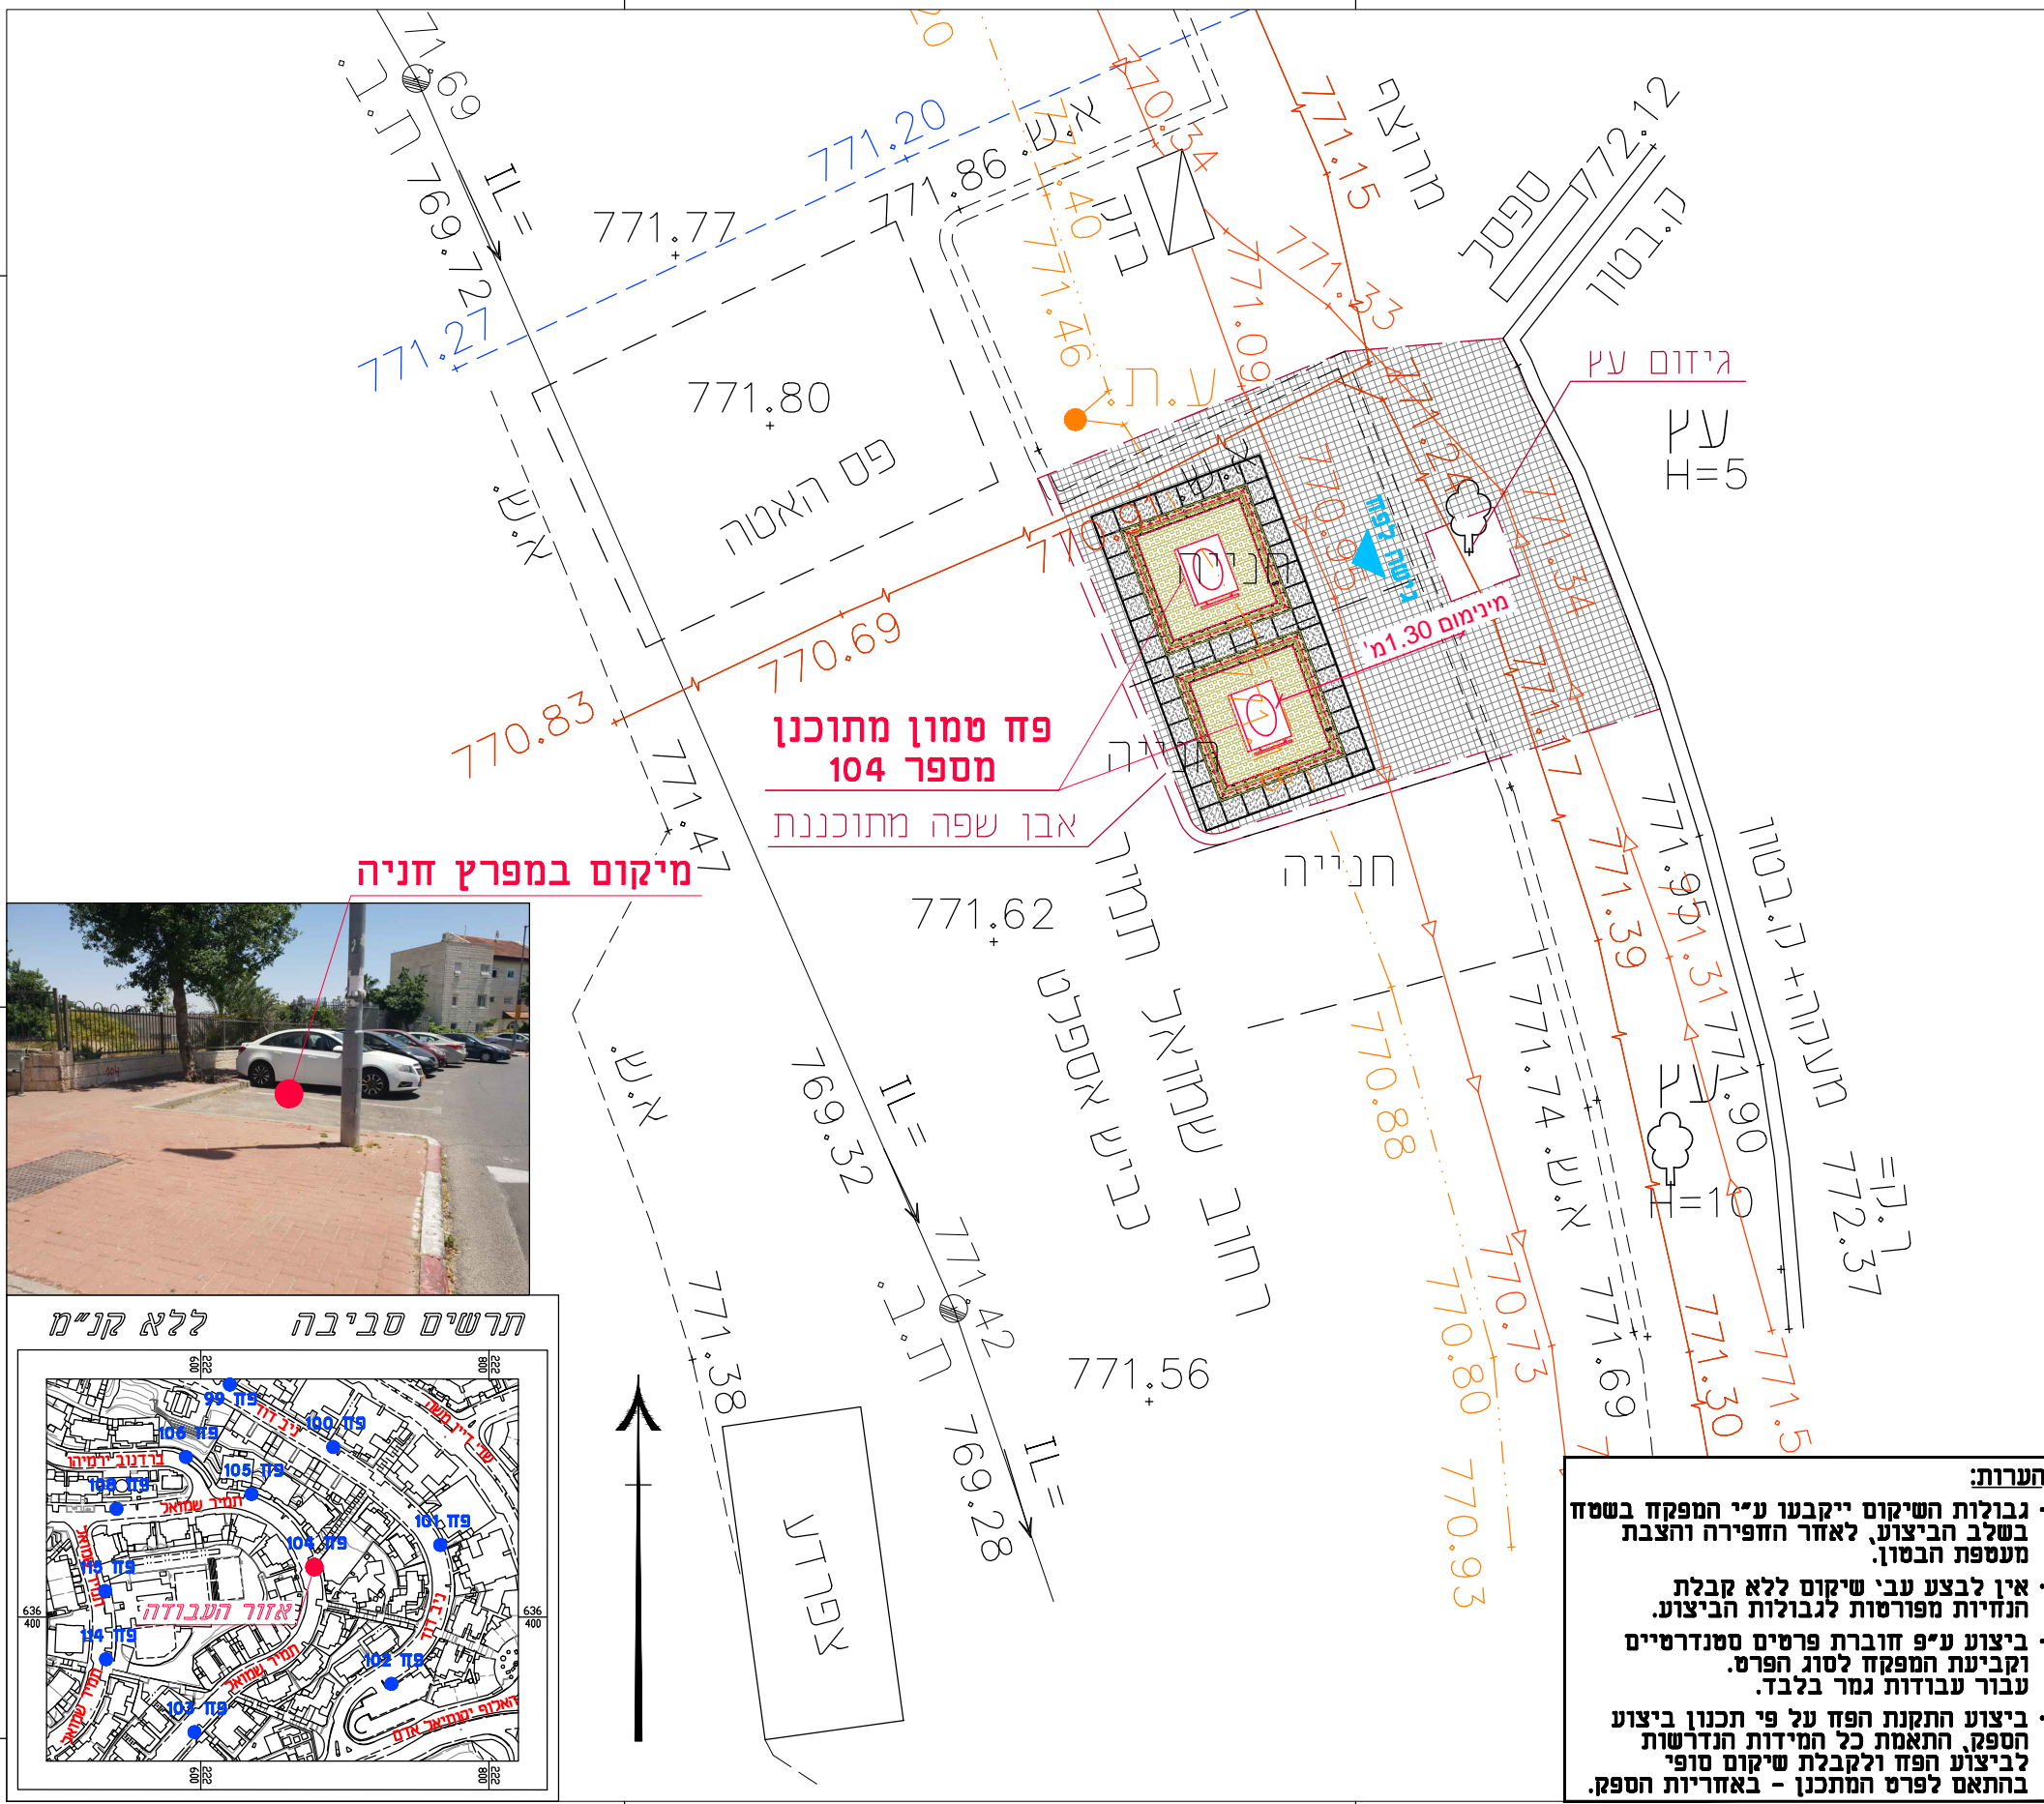

הערות:

- גבולות השיקום ייקבעו ע"י המפקח בשטח בשלב הביצוע, לאחר החפירה והצבת מעטפת הבטון.
- אין לבצע עבי שיקום ללא קבלת הנחיות מפורטות לגבולות הביצוע.
- ביצוע ע"פ חוברת פרטים סטנדרטיים וקביעת המפקח לסוג הפרט. עבור עבודות גמר בלבד.
- ביצוע התקנת הפז על פי תכנון ביצוע הספק, התאמת כל המידות הנדרשות לביצוע הפז ולקבלת שיקום סופי בהתאם לפרט המתכנן - באחריות הספק.