




מוריה
חברה לפיתוח ירושלים בע"מ

ירמוך הנדסת מים בע"מ

מקרא

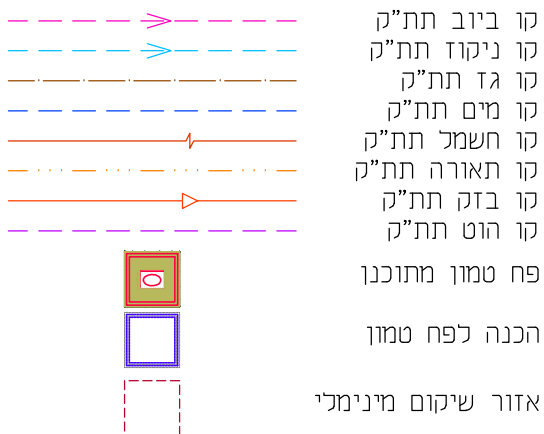

קו מדידה

מדידות | מפיץ | רישום סקרענין
קו מדידה בע"מ
מס'ת: 077-4518726
דוא"ל: office@kav-medida.co.il
יואב קולר: 050-6218226 איל רבינוביץ: 052-8604566

אני מאשר כי מפה זו היא העתק נכון של המפה הטופוגרפית שהכנתי על סמך מדידה שהסתיימה ביום... בחודש... שנת... וכי כל הפרטים שציינו במפה הם מדויקים ודרגתם היא... המפה בוצעה בהתאם לתקנות המודדים (מדידה ומפיץ), התשנ"ז-1996.

יואב קולר
מס'ת: 077-4518726
מספר רשיון: 910
שם המודד ומענו: מספר רשיון - תאריך - חתימה

פחים טמונים

שם התכנית:
פחים טמונים
פסגת זאב שלב ב
שמחה הולצברג 26-28
פח מספר 86

שלב תכנון	ראשוני (SD)	מוקדם (PD)	מפורט (DS)
מטרה	לעיון (FI)	לאישור (FA)	למכרז (FT)
			לביצוע (FC)
מספר תכנון	11/06/20	ש.ר.	ש.כ.
מספר תאריך	תכנון	שרטט	אישר


נושא השרטוט: תנוחה
מס' תיק תאום: 806450
קנ"מ: 1:100

שם קובץ הגיבוי: MOR-BIN-JER-PISGATZEEV_B-FC-2XXX.DWG
שם קובץ הדפסה: MOR-BIN-JER-PISGATZEEV_B-FC-2056-00.PLT

מחזור גיליון שלב פרויקט: אלמנט מקום תחום ספק
MOR-BIN-JER-PISGATZEEV_B-FC-2056-00



מיקום במפרץ אשפה

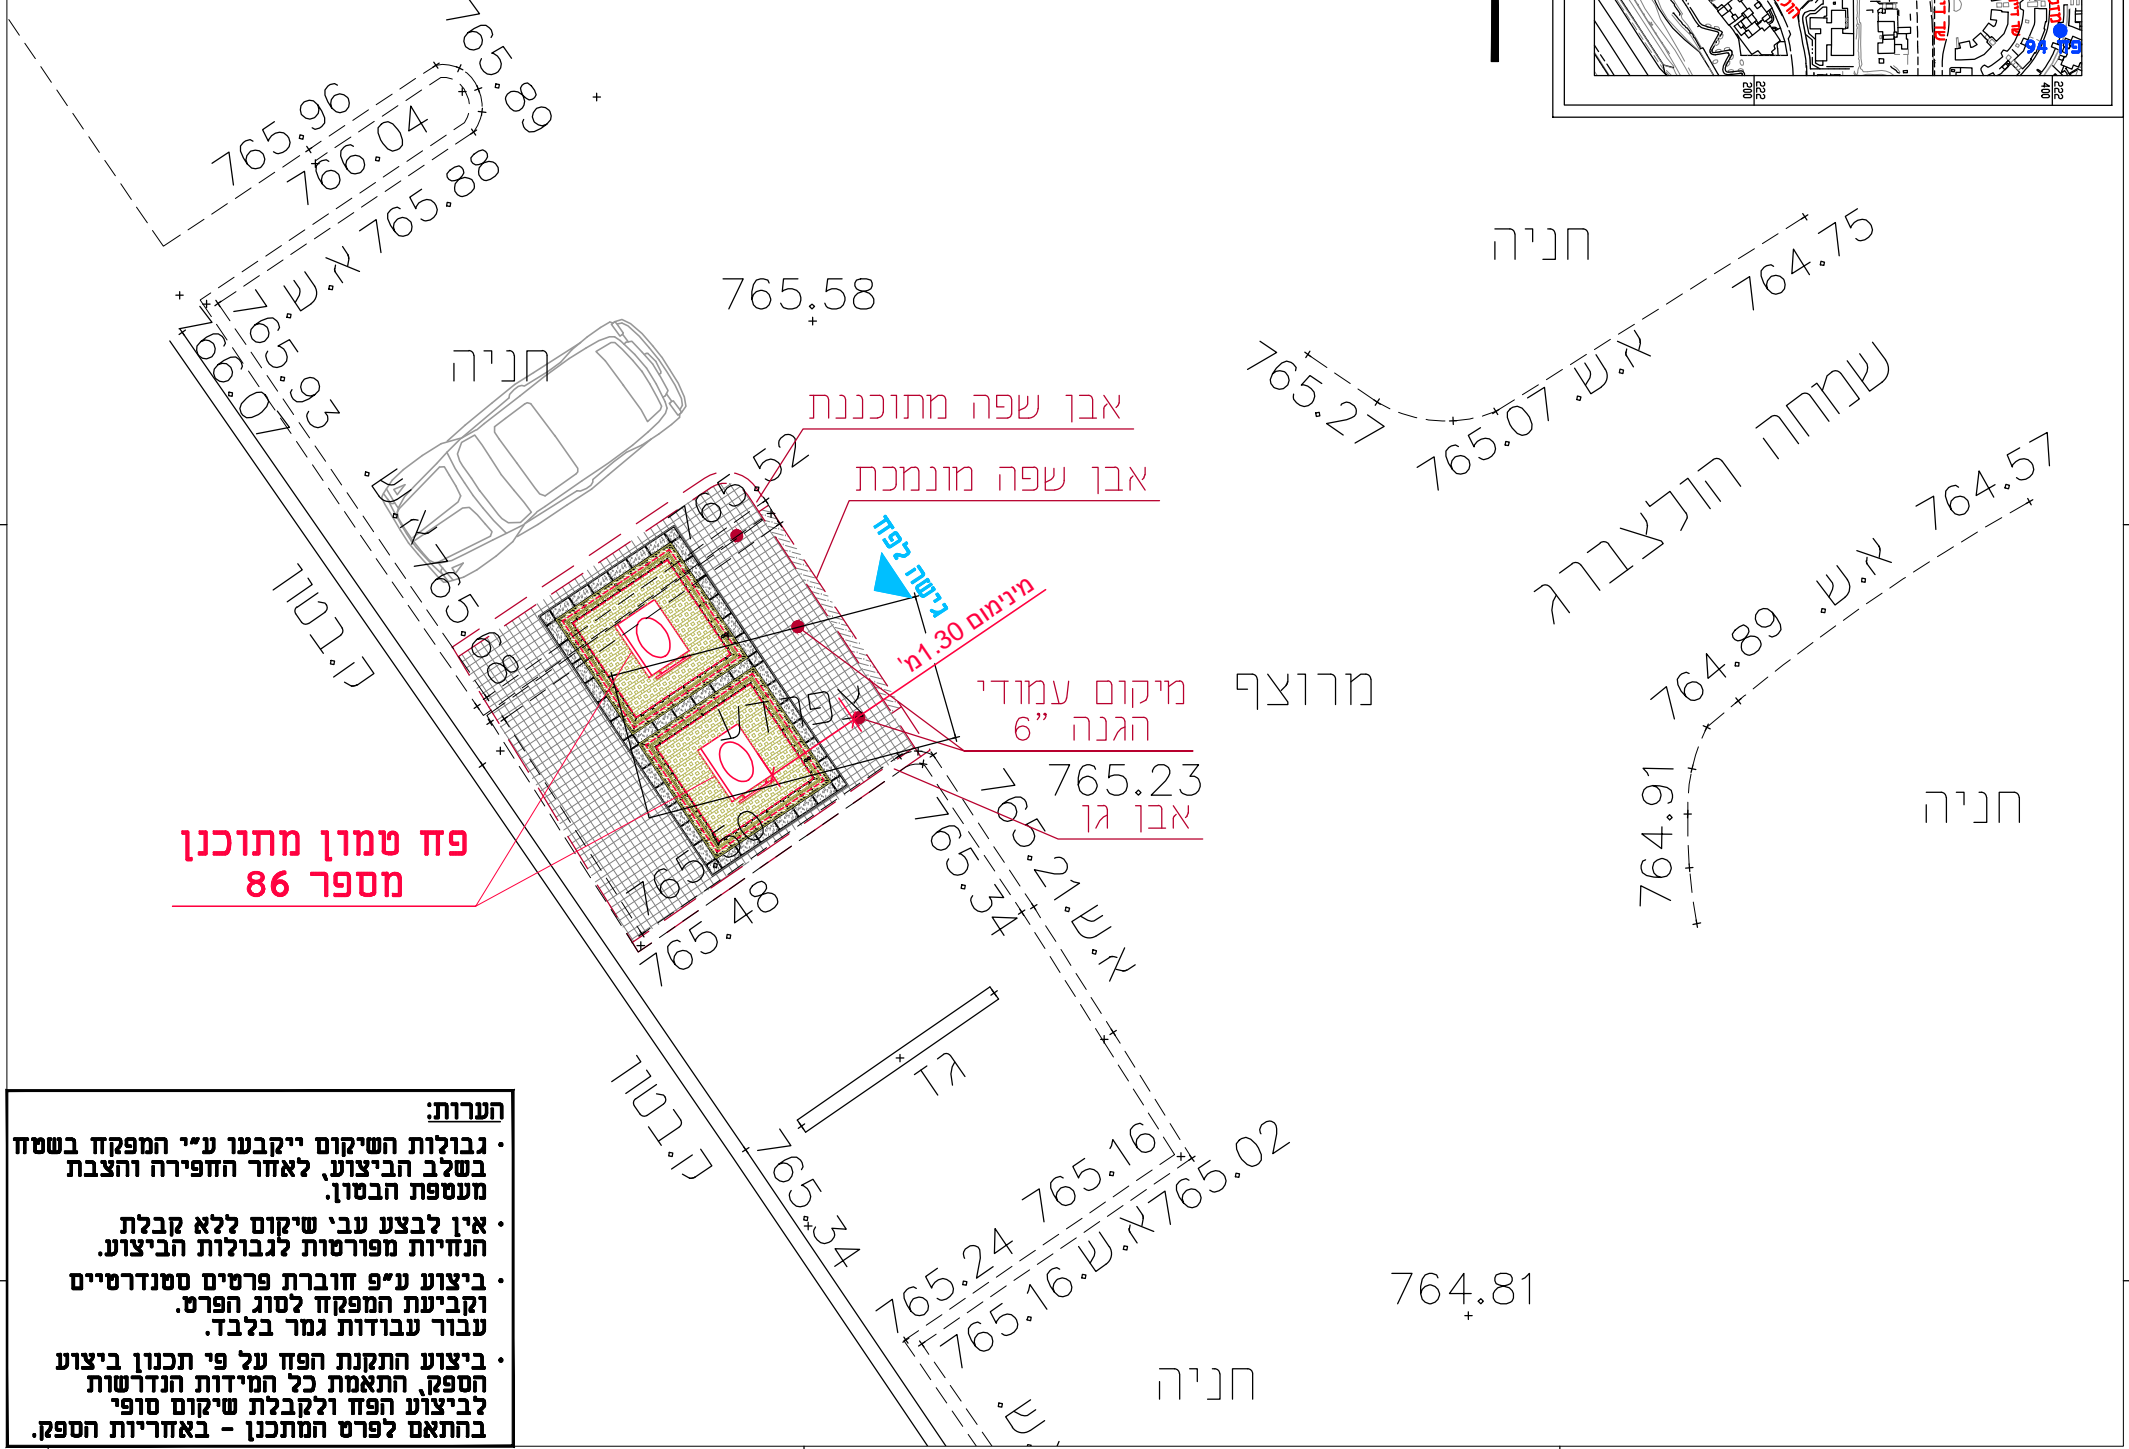

הערות:

- גבולות השיקום ייקבעו ע"י המפקח בשטח בשלב הביצוע, לאחר החפירה והצבת מעטפת הבסון.
- אין לבצע עבי שיקום ללא קבלת הנחיות מפורטות לגבולות הביצוע.
- ביצוע ע"פ חוברת פרטים סטנדרטיים וקביעת המפקח לסוג הפרט. עבור עבודות גמר בלבד.
- ביצוע התקנת הפח על פי תכנון ביצוע הספק, התאמת כל המידות הנדרשות לביצוע הפח ולקבלת שיקום סופי בהתאם לפרט המתכנן - באחריות הספק.