

**מוריה**  
חברה לפיתוח ירושלים בע"מ

**ירמוך הנדסת מים בע"מ**

- מקרא**
- קו ביוב תת"ק
  - קו ניקוז תת"ק
  - קו גז תת"ק
  - קו מים תת"ק
  - קו חשמל תת"ק
  - קו תאורה תת"ק
  - קו בזק תת"ק
  - קו הוט תת"ק
  - פח טמון מתוכנן
  - הכנה לפח טמון
  - אזור שיקום מינימלי

**קו מדידה**

מדדות | מפיץ | רישום סקרני | מדידה

מסכת 16, הרצליה  
טל: 09-9810726  
office@kav-medida.co.il  
דוא"ל:  
יאב קולר: 052-8604666 | איל רבינוביץ: 050-6210226

אני מאשר כי מפה זו היא העתק נכון של המפה הטופוגרפית שהכתיב על סמך מדידה שהסתיימה ביום ... בהודש ... שנת ... וכי כל הפרטים שציינו במפה הם מדויקים ודרגתם היא ... המפה בצבעה ברתאם לתקנות המודדים (מדידה ומפיץ), התשנ"ז-1996.

יאב קולר  
מסכת 16, הרצליה 910  
טל: 09-9810726  
מספר רשיון: ...  
שם המודד והמען: ...

הערות:  
1. המפה ששרדה לרשת הארצית.  
2. המספרים בסוגריים רומן גברים.  
3. גבולות הרושם והחלוקת נקלטו בצורה גרפית.

**פחים טמונים**

שם התכנית:  
פחים טמונים  
פסגת זאב שלב ב  
שמחה הולצברג 22-24  
**פח מספר 83**

שלב תכנון	ראשוני (SD)	מוקדם (PD)	מפורט (DS)
מטרה	לעיון (FI)	לאישור (FA)	למכרז (FT)
	לביצוע (FC)		

11/06/2000  
ש.ר. ש.כ. ד.ר.  
מרהורה תאריך תכנון שרטט אישר


נושא השרטוט: תנוחה קנ"מ: 1:100  
מס' תיק תאום:

שם קובץ הגיליונות: MOR-BIN-JER-PISGATZEEV\_B-FC-2XXX.DWG  
שם קובץ הדפסה: MOR-BIN-JER-PISGATZEEV\_B-FC-2083-00.PLT

MOR-BIN-JER-PISGATZEEV\_B-FC-2083-00



**מיקום במפרץ אשפה**

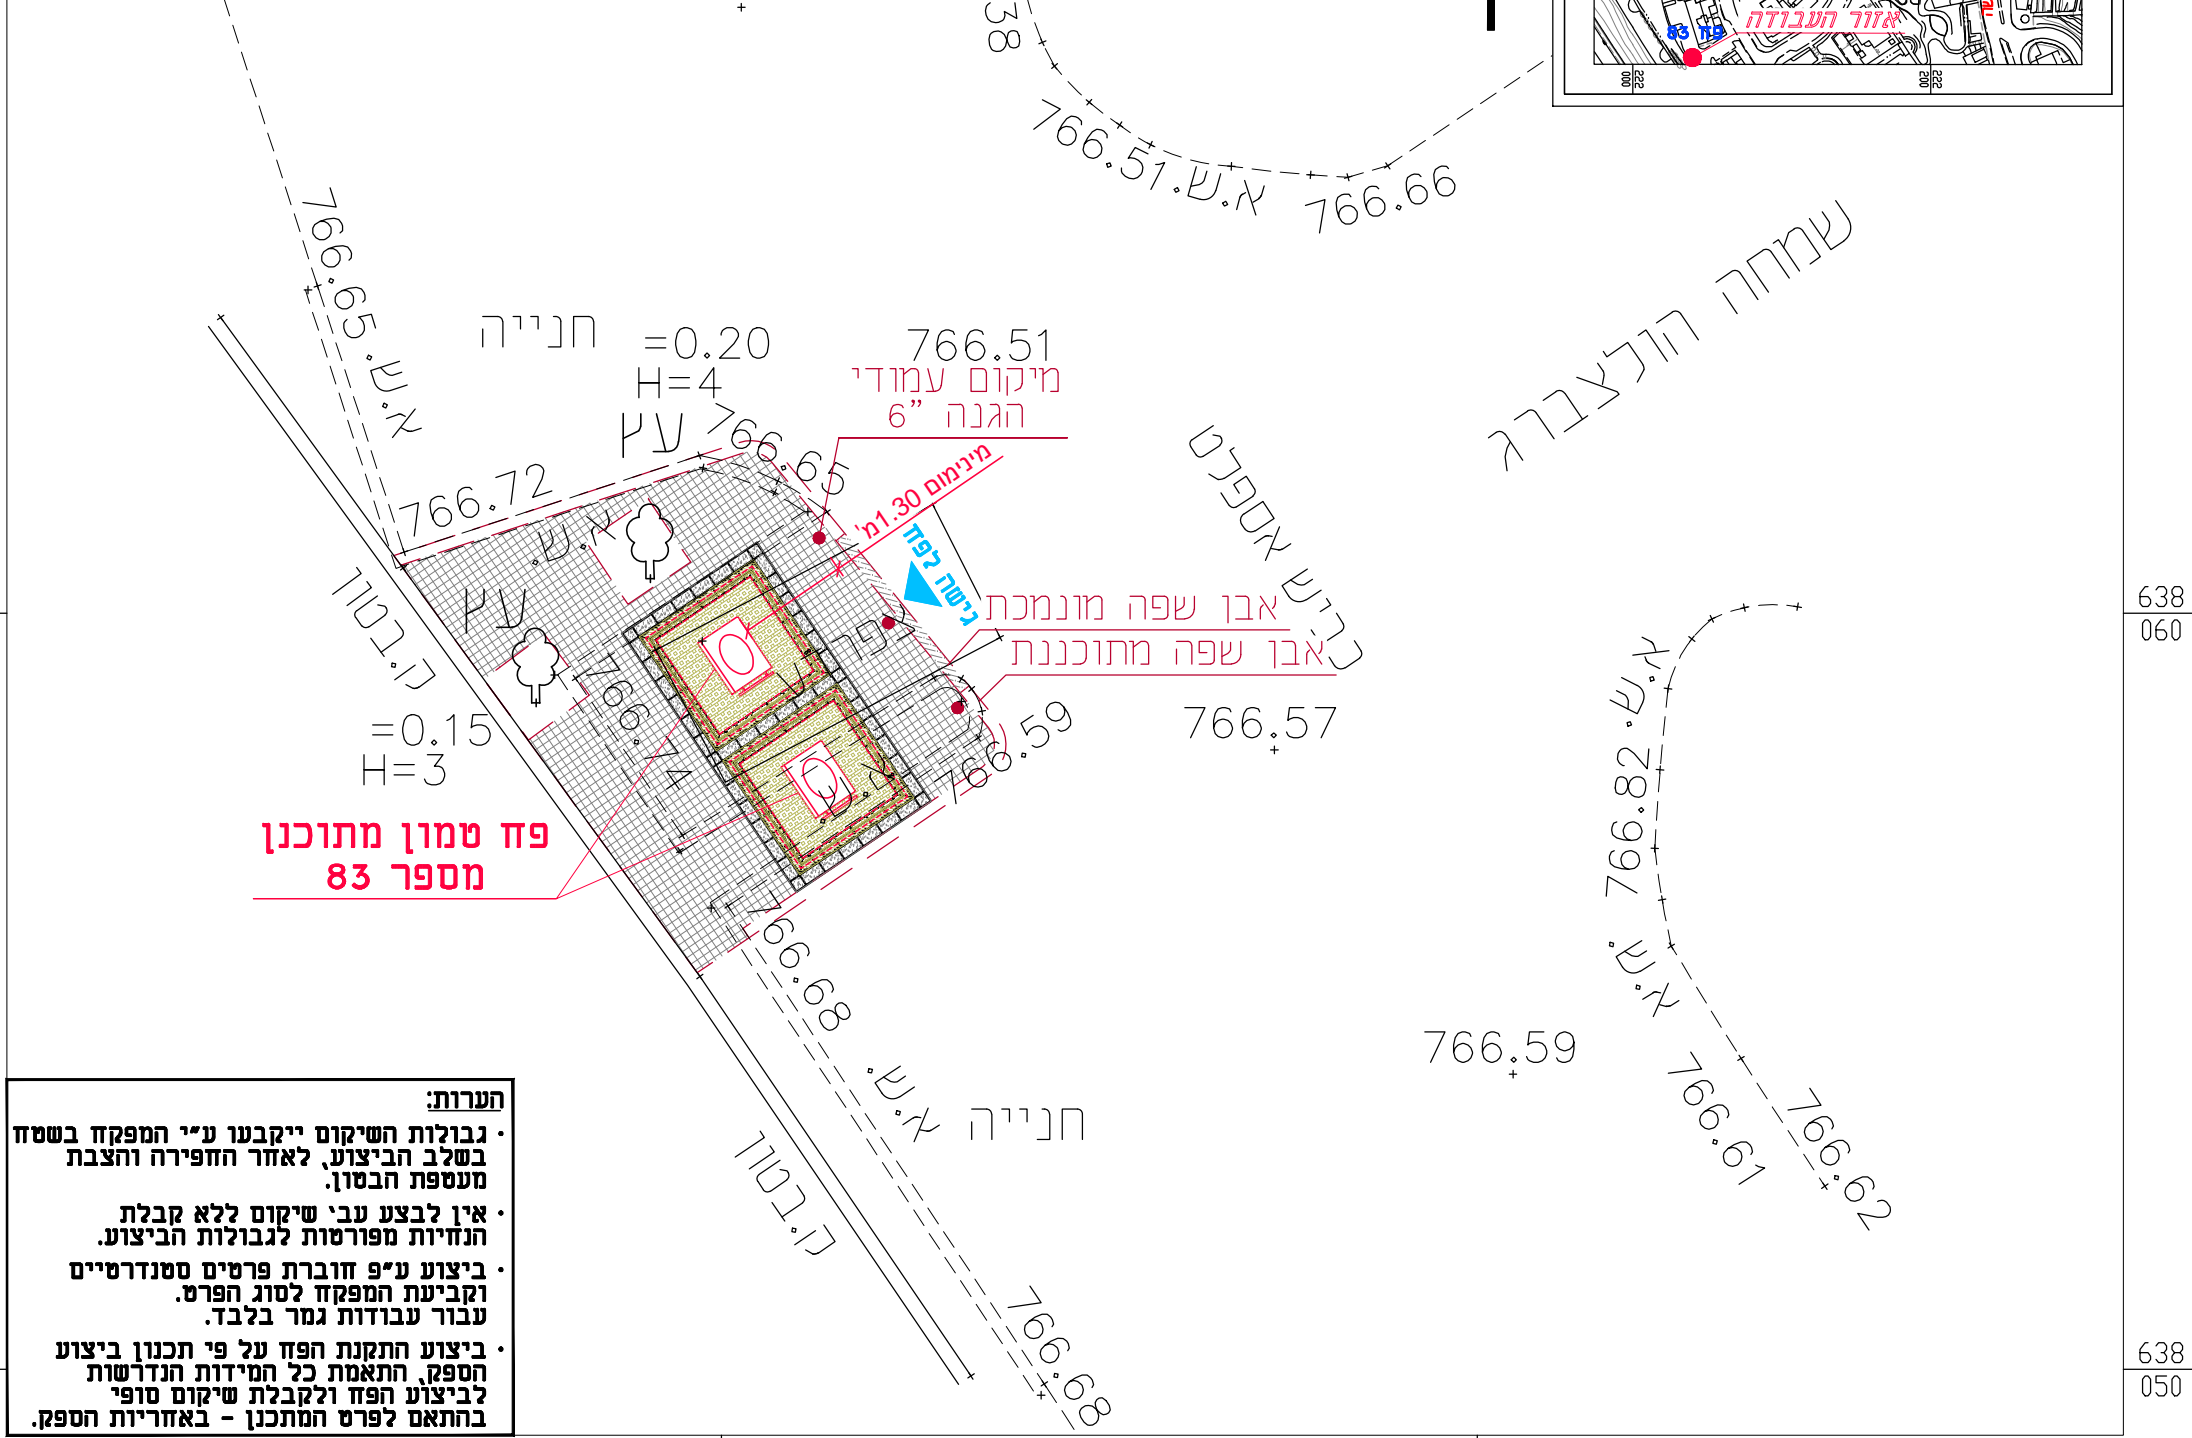

**הערות:**

- גבולות השיקום ייקבעו ע"י המפקח בשטח בשלב הביצוע, לאחר החפירה והצבת מעטפת הבסון.
- אין לבצע עבי שיקום ללא קבלת הנחיות מפורטות לגבולות הביצוע.
- ביצוע ע"פ חוברת פרטים סטנדרטיים וקביעת המפקח לסוג הפרט. עבור עבודות גמר בלבד.
- ביצוע התקנת הפח על פי תכנון ביצוע הספק, התאמת כל המידות הנדרשות לביצוע הפח ולקבלת שיקום סופי בהתאם לפרט המתכנן - באחריות הספק.