



מוריה
חברה לפיתוח ירושלים בע"מ

ירמוך הנדסת מים בע"מ

מקרא

- קו ביוב תת"ק
- קו ניקוז תת"ק
- קו גז תת"ק
- קו מים תת"ק
- קו חשמל תת"ק
- קו תאורה תת"ק
- קו בזק תת"ק
- קו הוט תת"ק
- פח טמון מתוכנן
- הכנה לפח טמון
- אזור שיקום מינימלי

קו מדידה

מידות | מופי | רישום מקרקעין

קו מדידה בע"מ
מס' 077-4518726
מס' 09-9518726
דוא"ל: office@kav-medida.co.il
יוראב קולר: 050-6218226 איל רבינוביץ: 052-8604566

אני מאשר כי מפה זו היא העתק נכון של המפה הטופוגרפית שהכנתי על סמך מדידה שהותימה ביום... בהודש... בשנת... וכל כל הפרטים שצוינו במפה הם מדויקים ודרגתם היא... המפה בוצעה בהתאם לתקנות המודדים (מדידה ומפ"ר) והשנייה-998.

יוראב קולר
מס' 09-9518726
מס' 050-6218226
מס' 052-8604566
מס' 077-4518726
מס' 09-9518726

הערות:
1. המפה ששרדה לרשות הארצית.
2. המספרים בסוגריים רומנים נגזרים.
3. גבולות הרושם והחלוקות נמסרו בצורה גרפית.

פרוייקט:

פחים טמונים

שם התכנית:

פחים טמונים
פסגת זאב שלב ב
שמחה הולצברג 16-18
פז מספר 82

שלב תכנון ראשוני (SD) מוקדם (PD) מפורט (DS) מטרחה לעיון (FI) לאישור (FA) למכרז (FT) לביצוע (FC)

11/06/20 00 ש.ר. ש.כ. ש.ר. ד.ר.
מהדורה תאריך תכנון שרטוט אישר

נושא השרטוט: תנוחה קנ"מ: 1:100
מס' תיק תאום:


806450

שם קובץ הגיבוי: MOR-BIN-JER-PISGATZEEV_B-FC-2XXX.DWG
שם קובץ הדפסה: MOR-BIN-JER-PISGATZEEV_B-FC-2082a-00.PLT

מהדורה גיליון שלב פרויקט אלמנט מקום תחום ספק
MOR-BIN-JER-PISGATZEEV_B-FC-2082a-00



מיקום במפרץ חניה

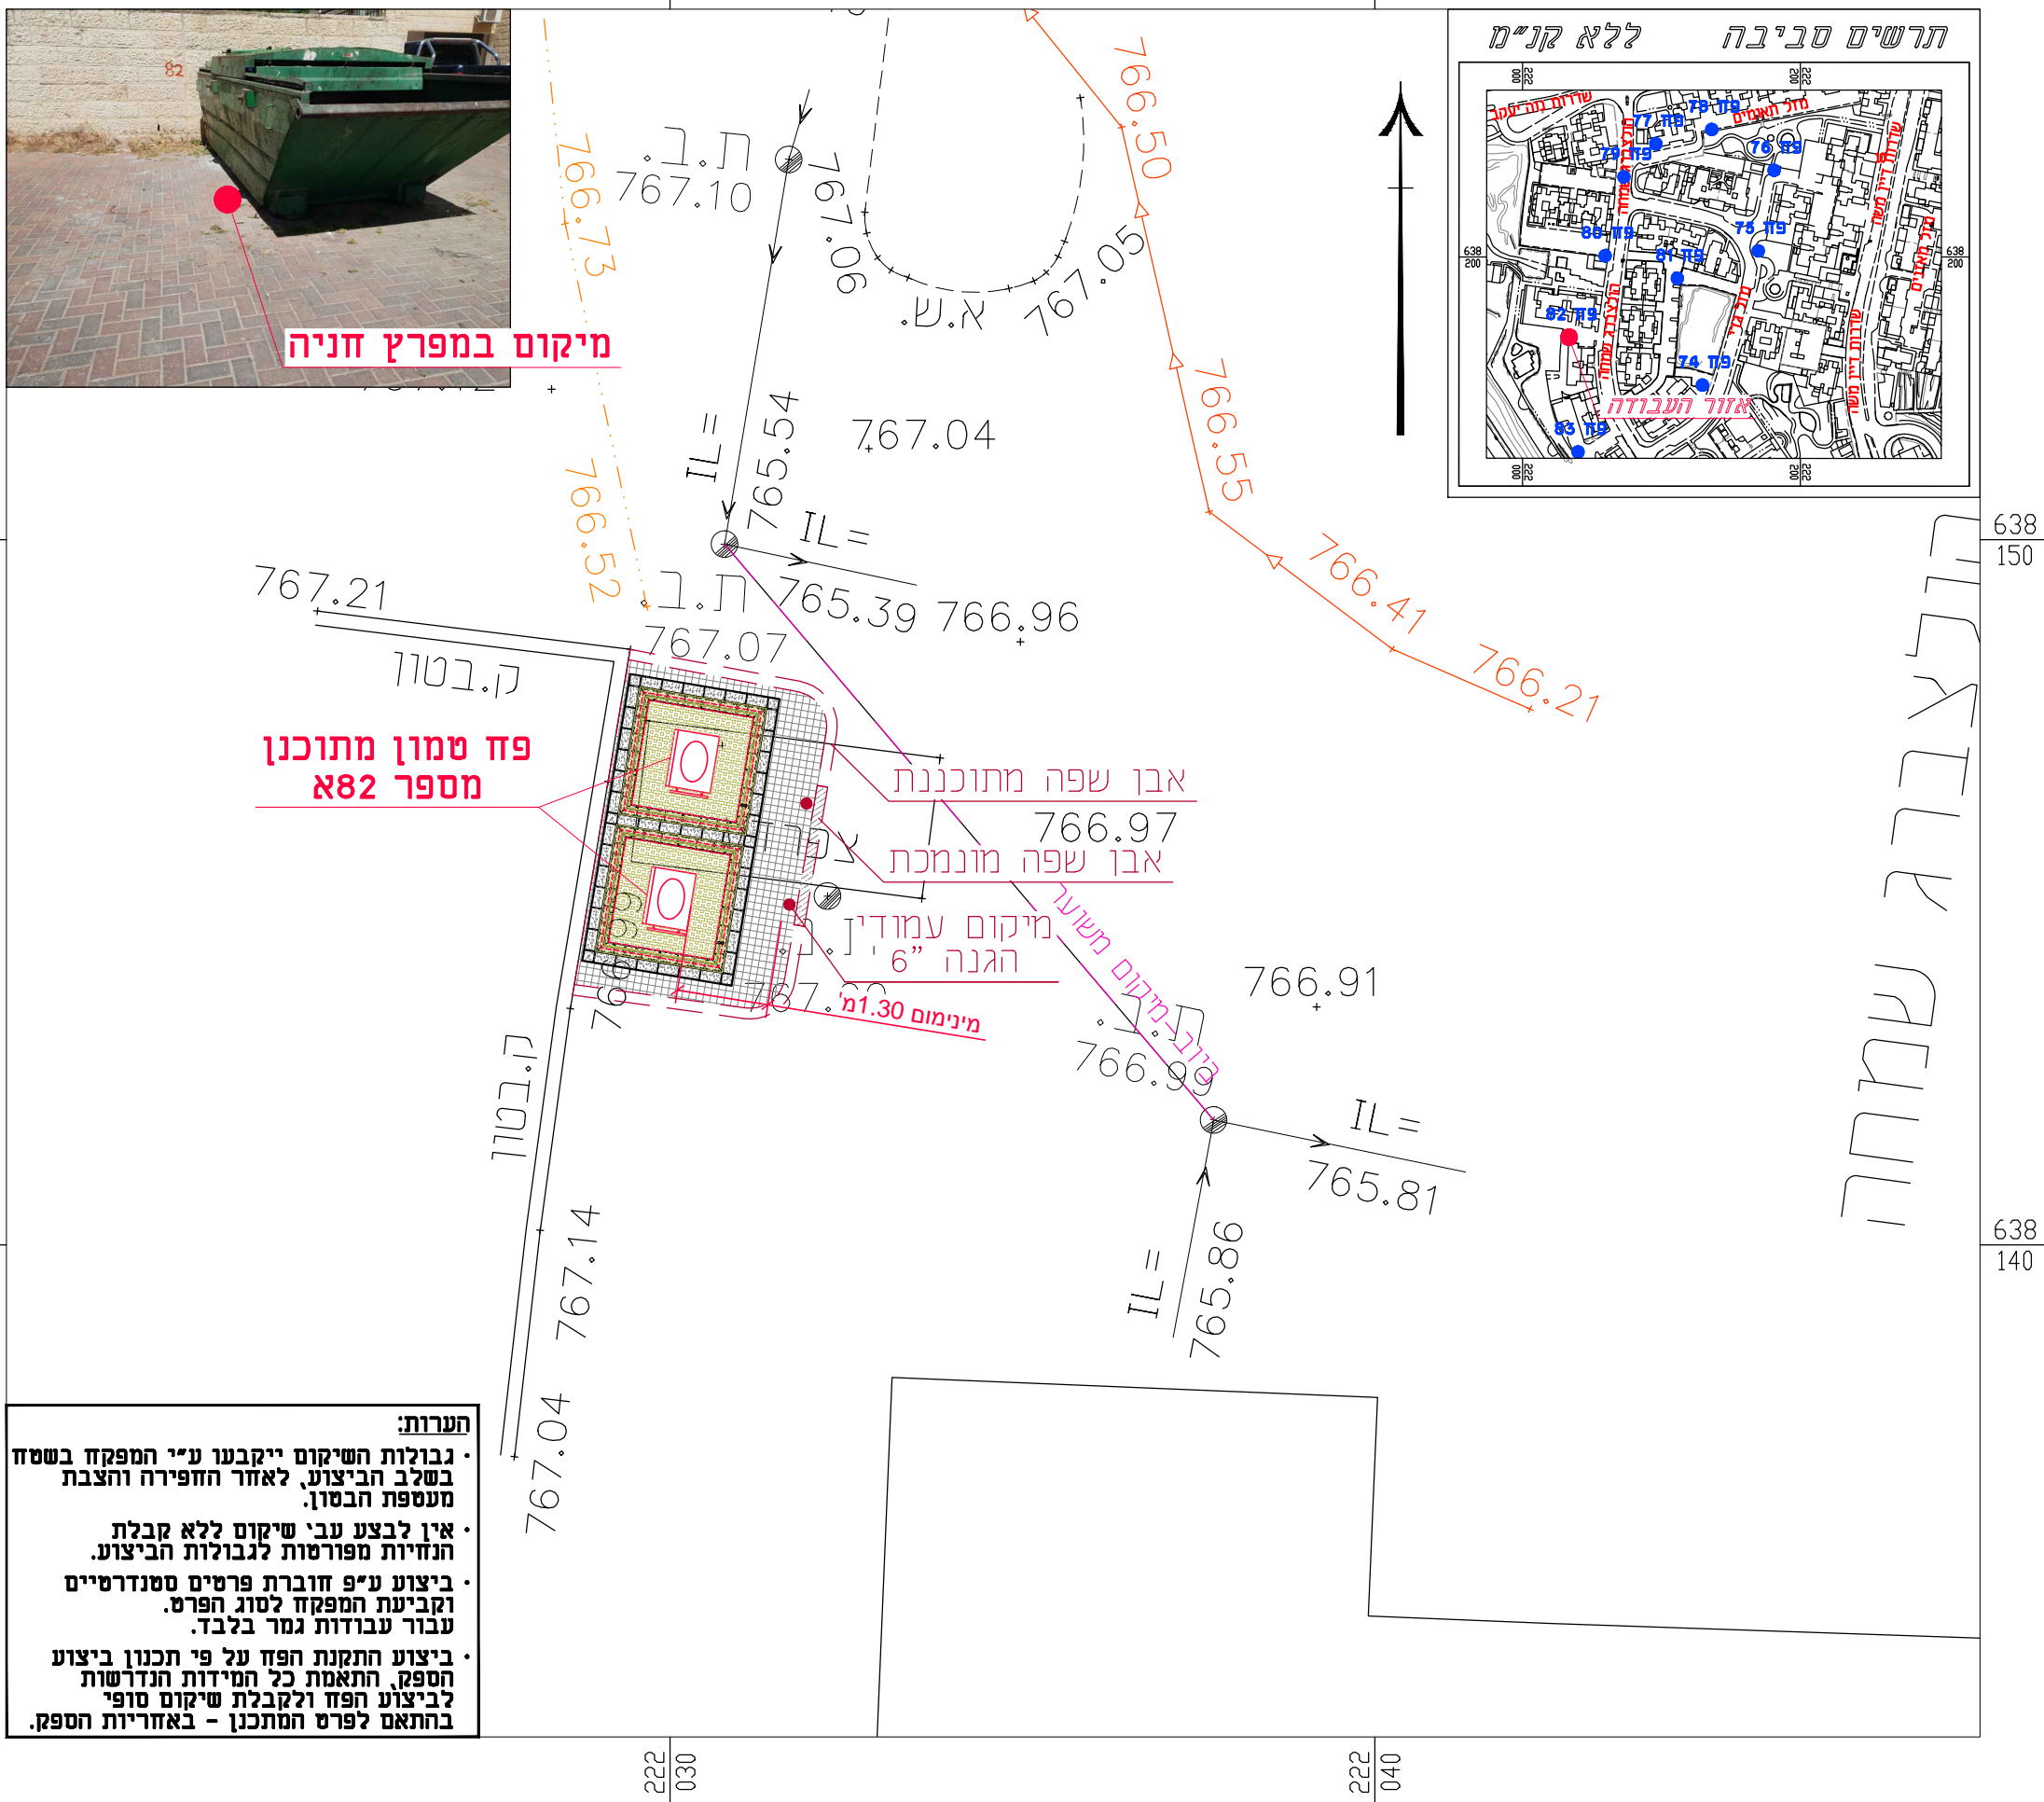

הערות:

- גבולות השיקום ייקבעו ע"י המפקח בשטח בשלב הביצוע, לאחר החפירה והצבת מעטפת הבסון.
- אין לבצע עבי שיקום ללא קבלת הנחיות מפורטות לגבולות הביצוע.
- ביצוע ע"פ חוברת פרטים סטנדרטיים וקביעת המפקח לסוג הפרט. עבור עבודות גמר בלבד.
- ביצוע התקנת הפז על פי תכנון ביצוע הספק, התאמת כל המידות הנדרשות לביצוע הפז ולקבלת שיקום סופי בהתאם לפרט המתכנן - באחריות הספק.