



**מוריה**  
חברה לפיתוח ירושלים בע"מ

ירמוך הנדסת מים בע"מ

מקרא

- קו ביוב תת"ק
- קו ניקוז תת"ק
- קו גז תת"ק
- קו מים תת"ק
- קו חשמל תת"ק
- קו תאורה תת"ק
- קו בזק תת"ק
- קו הוט תת"ק
- פח טמון מתוכנן
- הכנה לפח טמון
- אזור שיקום מינימלי

**קו מדידה**

מדידות | סיפוי | רישום מקרקעין  
**קו מדידה בע"מ**  
 מסכת 16, הרצליה  
 טל: 077-4518726  
 פקס: 09-9518726  
 דוא"ל: office@kav-medida.co.il  
 יואב קולר: 050-6218226 איל רבינוביץ: 052-8604566  
 אני מאשר כי מפה זו היא העתק נכון של המפה הטופוגרפית שהכנתי על סמך מדידה שהותימה ביום ..... בחודש ..... שנת ..... וכי כל הפרטים שצוינו במפה הם מדויקים ודרגתם היא ..... המפה בוצעה בתאם לתקנות המודדים (מדידה ומיפוי), התשנ"ז-1996.  
 יואב קולר  
 מסכת 16, הרצליה 910  
 שט המודד ומענו מספר רשיון תאריך חתימה  
 הערות:  
 1. תופש ששרד לרשת הארצית  
 2. מוספרים בסוגריים רומן גברים  
 3. גבולות הרושם והחלוקת נמסר בצורה גרפית.

**פחים טמונים**

שם התכנית: פחים טמונים  
 פסגת זאב שלב ב  
 שמחה הולצברג 16-18  
**פח מספר 82**

שלב תכנון	ראשוני (SD)	מוקדם (PD)	מפורט (DS)
מטרה	לעיון (FI)	לאישור (FA)	למכרז (FT)
			לביצוע (FC)
מס' תיק	תאריך	ש.ר.	ש.כ.
00	11/06/20	ש.ר.	ש.כ.
מס' תיק	תאריך	ש.ר.	ש.כ.
00	11/06/20	ש.ר.	ש.כ.


נושא השרטוט: תנוחה  
 קנ"מ: 1:100  
 מס' תיק תאום: 806450

שם קובץ הגיונות: MOR-BIN-JER-PISGATZEEV\_B-FC-2XXX.DWG  
 שם קובץ הדפסה: MOR-BIN-JER-PISGATZEEV\_B-FC-2082-00.PLT

מחזור גיליון שלב פרויקט אלמנט מקום תחום ספק  
**MOR-BIN-JER-PISGATZEEV\_B-FC-2082-00**



מיקום במפרץ חניה

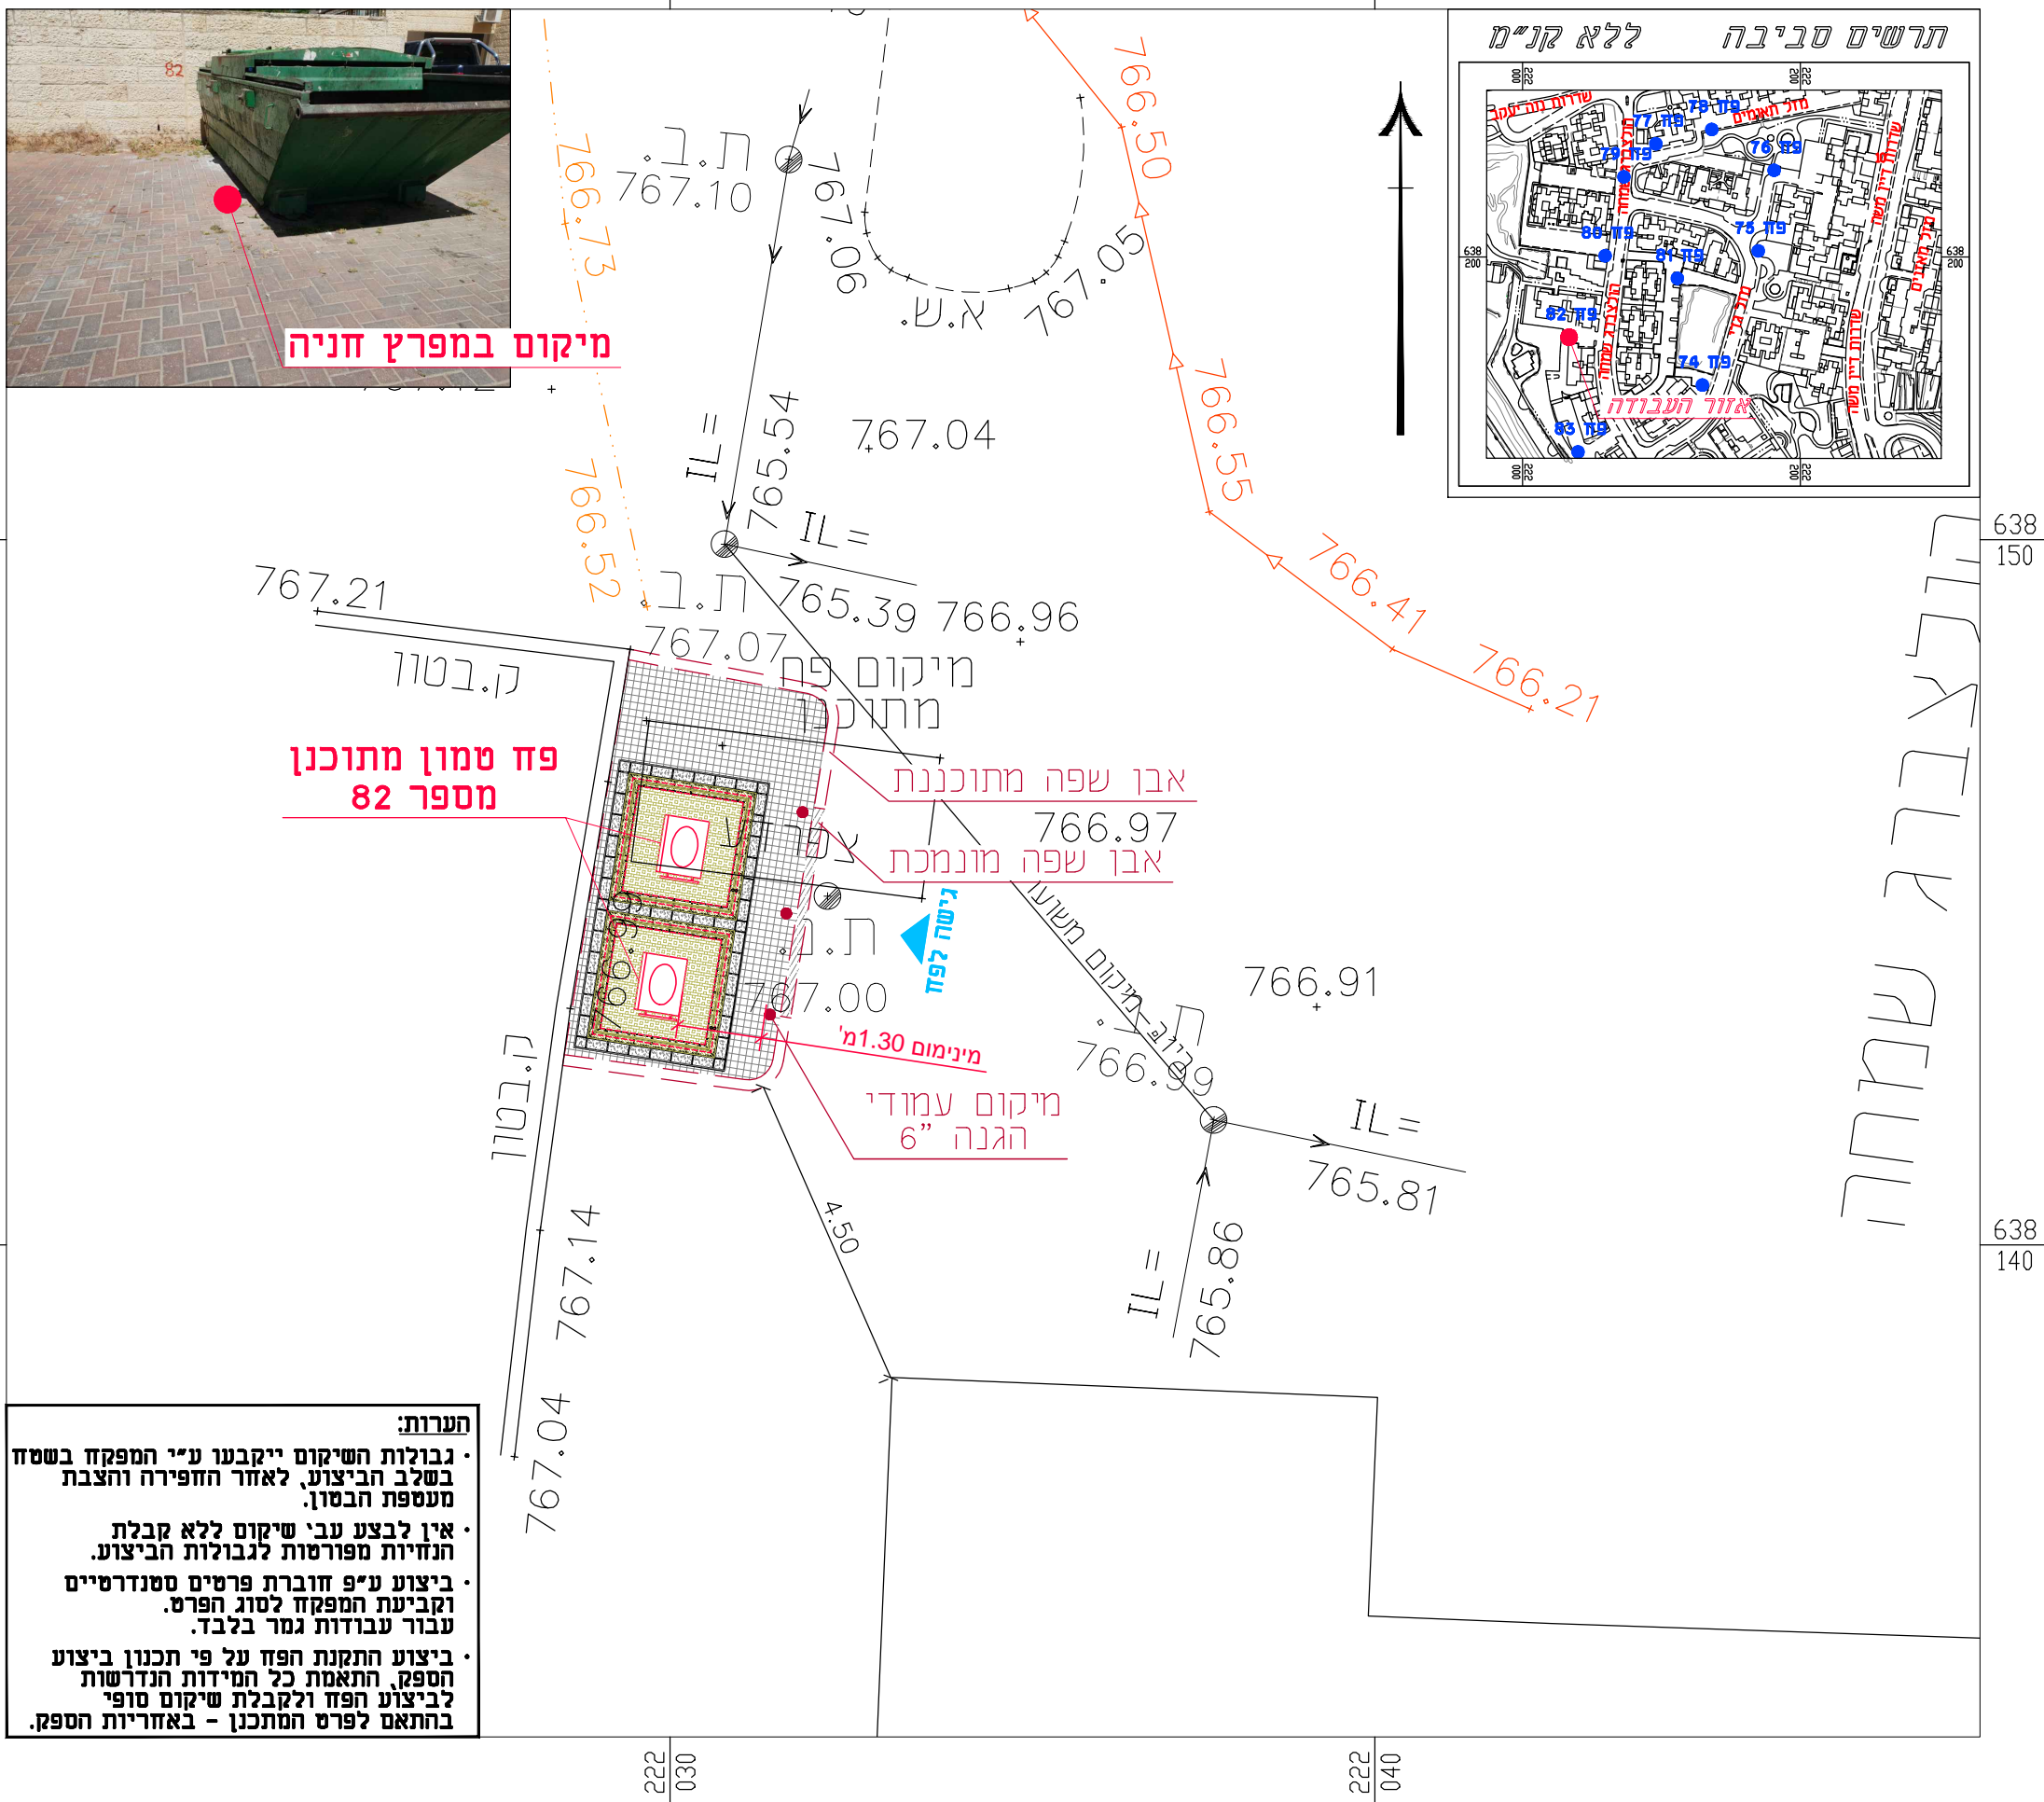

**הערות:**

- גבולות השיקום ייקבעו ע"י המפקח בשטח בשלב הביצוע, לאחר החפירה והצבת מעטפת הבסון.
- אין לבצע עבי שיקום ללא קבלת הנחיות מפורטות לגבולות הביצוע.
- ביצוע ע"פ חוברת פרטים סטנדרטיים וקביעת המפקח לסוג הפרט. עבור עבודות גמר בלבד.
- ביצוע התקנת הפח על פי תכנון ביצוע הספק, התאמת כל המידות הנדרשות לביצוע הפח ולקבלת שיקום סופי בהתאם לפרט המתכנן - באחריות הספק.